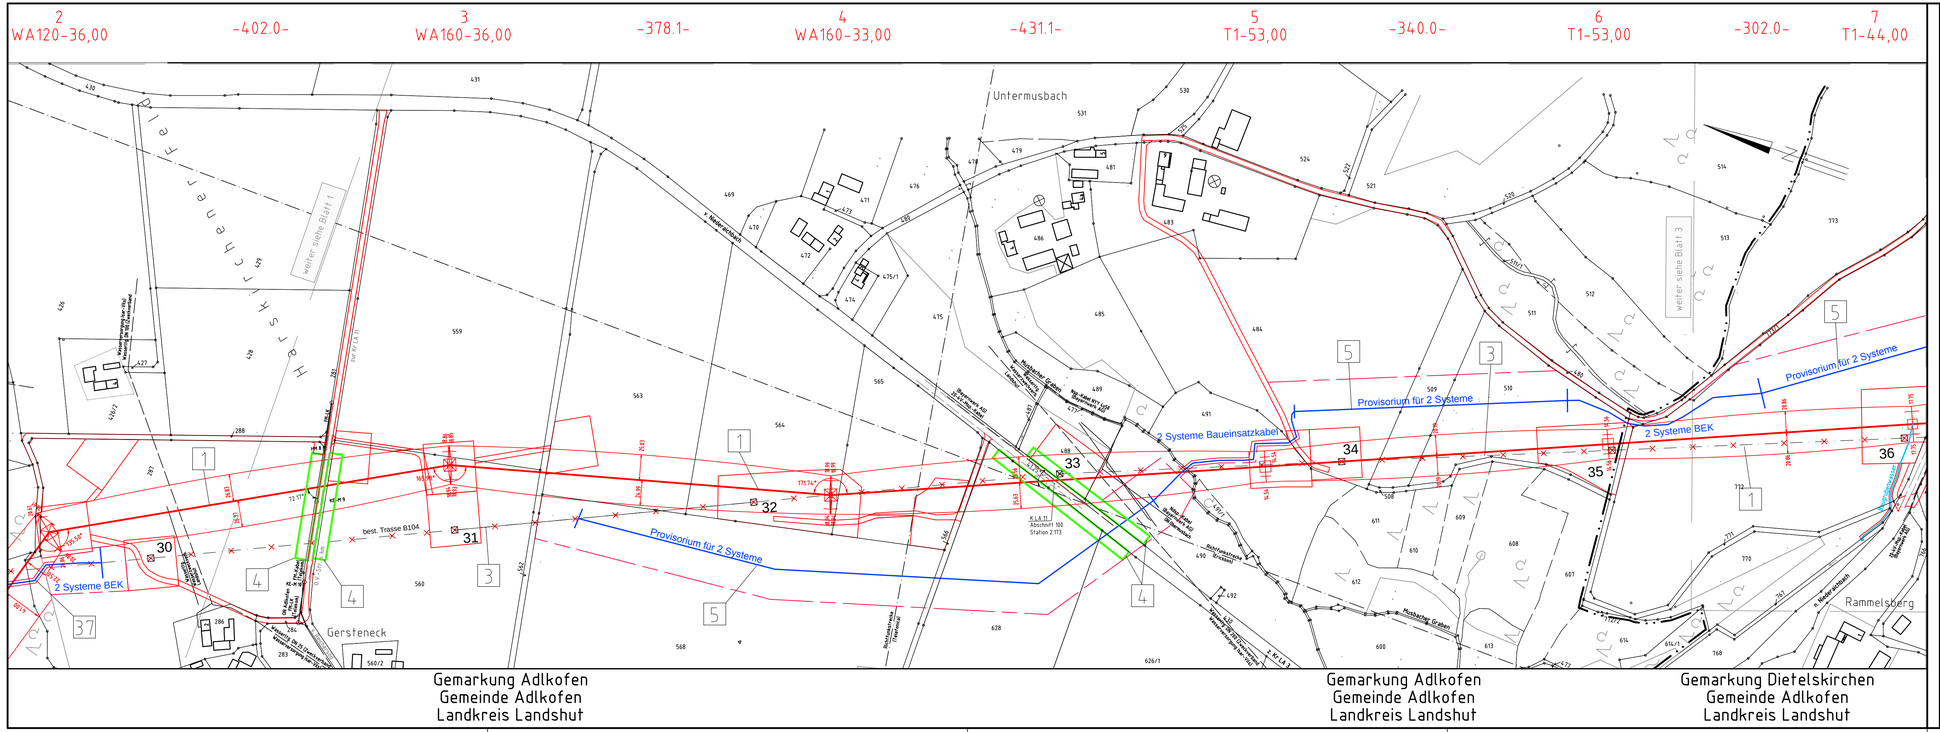

Anlage 7.1
Blatt 2 / 56

380-kV-Leitung Altheim - Matzenhof

Teilabschnitt 2 : 380-kV-Ltg. Adlkofen-Matzenhof B152

Lageplan / Bauwerksplan

Mast Nr. 2 - Mast Nr. 7

1 380-kV-Ltg. Adlkofen - Matzenhof B152
Errichtung von Mast Nr. 121 (B116) - Mast Nr. 34 (B153)

3 220-kV-Ltg. Altheim - Landesgrenze (St. Peter) B104
Abbau zwischen Mast Nr. 26 und Mast Nr. 243

4 Schutzgerüst
an Straßen und Wegen

5 220-kV-Ltg. Altheim - Landesgrenze (St. Peter) B104
Errichtung eines Freileitungsprovisoriums / Baueinsatzkabelprovisoriums zwischen Mast Nr. 31 und Mast Nr. 40

37 220-kV-Ltg. Altheim - Landesgrenze (St. Peter) B104
Errichtung eines Freileitungsprovisoriums / Baueinsatzkabelprovisoriums zwischen Mast Nr. 29 und Mast Nr. 30

Legende:

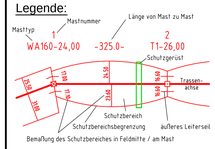

5 Bauwerksnummer
37 Flurstücksnummer
vorrübergehende Beanspruchung
Mastzufahrt
Abspannmast
Tragmast
Rückbau Hoch- u. Mittelsp.-Ltg
Freileitungsprovisorium/ Baueinsatzkabel

Grenzen:

Land
Kreis
Stadt/Gem.
Gemarkung
Flur
Flurstück
Flurbereinigung

Geobasisdaten Bayerische Vermessungsverwaltung

Planfeststellungsunterlage

Aufgestellt :
Bayreuth
TenneT TSO Gmbh
08.01.2018
i.V. i.A.

SPIE

Maßstab	Einheit
Länge=1:2500	Meter

	Datum	Name
Bearb.	29.11.2011	Deindl /Heckner
Gepr.	29.11.2011	Hochholzer
Norm		
Servicebereich CeSiT		

Zust.	Änderung	Datum	Name	Urspr.