

256 (B104) -347.8- 9 (B97)  
 WA2/+7,5 -197.8- Portra -159.6- WA3/+6/verst.  
 32,95m




Anlage 7.2  
 Blatt 1 / 1


## 220-kV-Leitung (St. Peter -) Landesgrenze - Pleinting, B97

### Lageplan / Bauwerksplan Mast Nr. 256 (B104) - Mast Nr. 9 (B97)

36 220-kV-Leitung (St. Peter -) Landesgrenze - Pleinting, B97  
 Errichtung von Mast Nr. 256 (B104) - Portra - Mast Nr. 9 (B97)  
 Abbau zwischen Mast Nr. 256 (B104) - Mast Nr. 258 (B104)  
 Abbau zwischen Mast Nr. 256 (B104) - Mast Nr. 8 (B97)  
 Abbau zwischen Mast Nr. 7 (B97) - Mast Nr. 9 (B97)

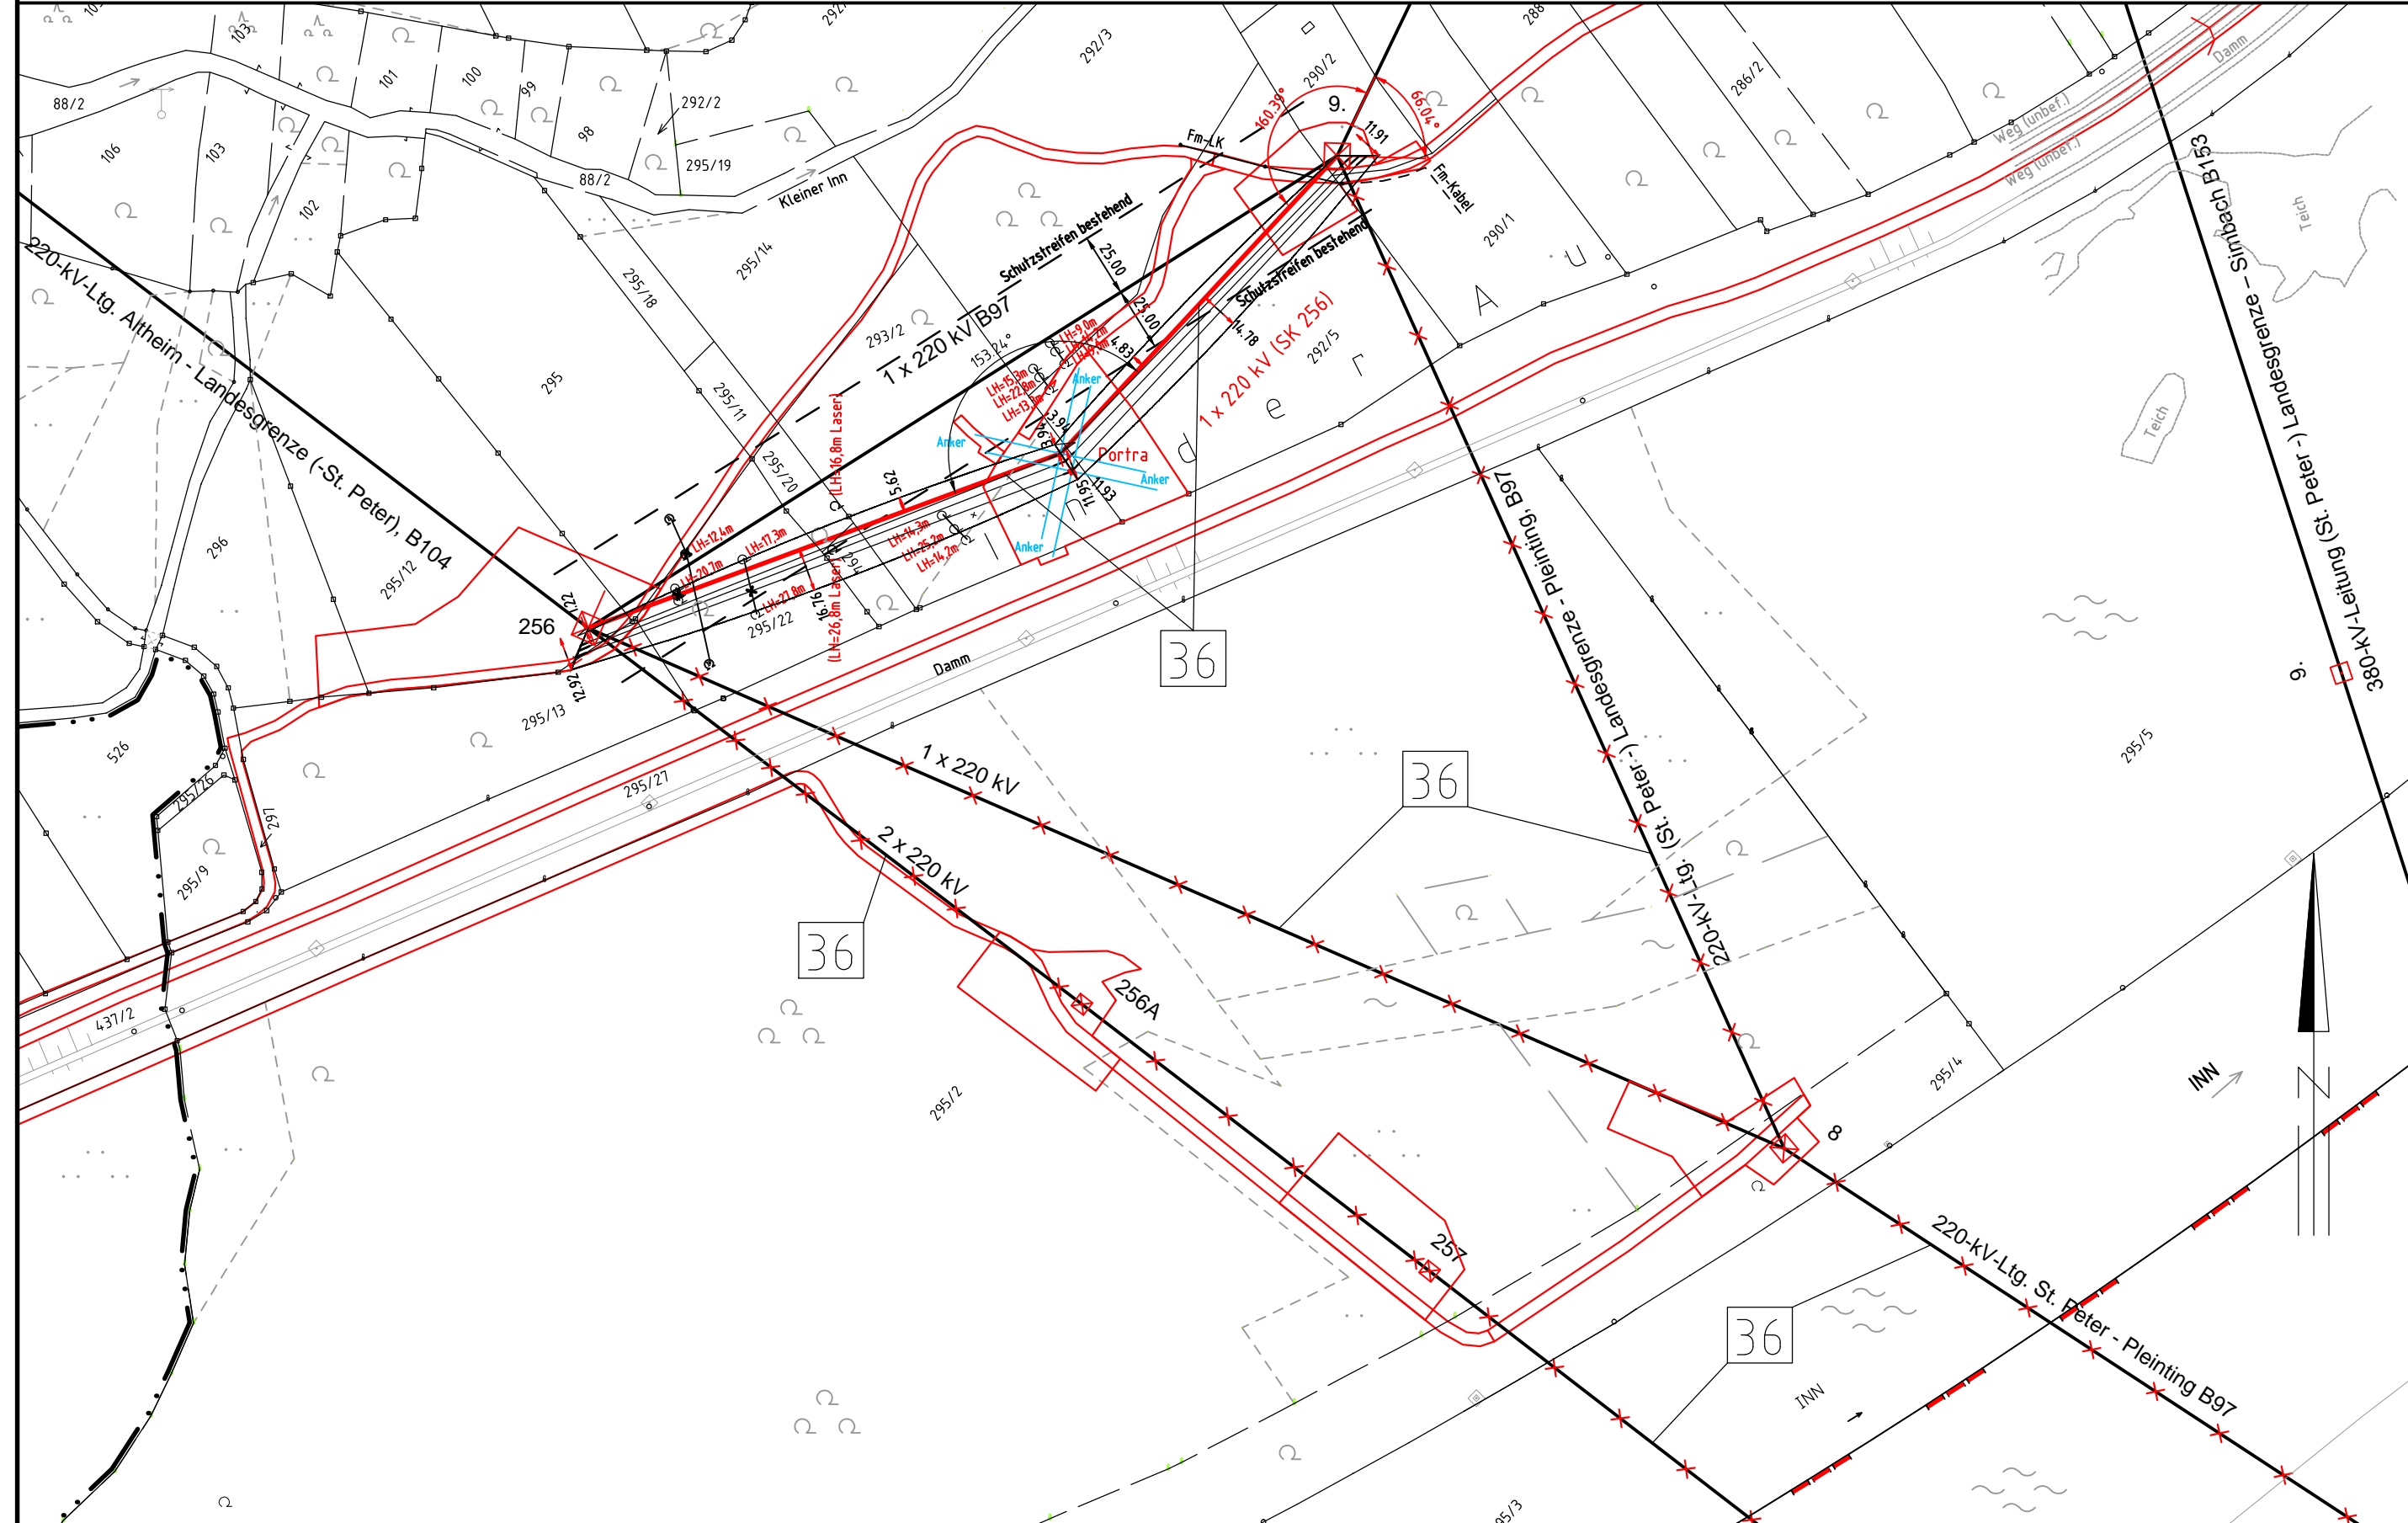

#### Legende:

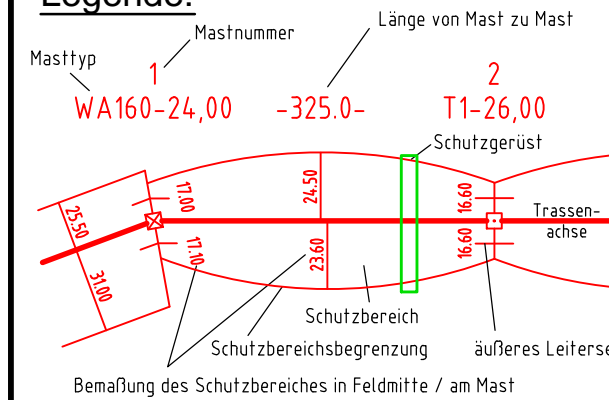

- Grenzen:**
- Land: [Red dashed line]
  - Kreis: [Black dashed line]
  - Stadt/Gem.: [Black dash-dot line]
  - Gemarkung: [Black dotted line]
  - Flur: [Black solid line]
  - Flurstück: [Black solid line]
  - Flurbereinigung: [Red dashed line with arrows]
- 5** Bauwerksnummer
- 37** Flurstücksnummer
- vorrübergehende Beanspruchung: [Red outline]
  - Mastzufahrt: [Red outline]
  - Abspannmast: [Red square]
  - Tragmast: [Red square]
  - Rückbau Hoch- u. Mittelsp.-Ltg.: [Red X]
  - Freileitungsprovisorium/ Baueinsatzkabel: [Red double line]
- Bemalung des Schutzbereiches in Feldmitte / am Mast
- Größenangaben: Masttyp, Mastnummer, Länge von Mast zu Mast, Schutzgerüst, Trassenachse, Schutzbereich, Schutzbereichsbegrenzung, äußeres Leiterseil
- Größenangaben: Schutzstreifen bestehend, Schutzstreifen bestehend, 1 x 220 kV (SK 256), 1 x 220 kV, 2 x 220 kV

Geobasisdaten: Bayerische Vermessungsverwaltung

Gemarkung Erlach  
 Stadt Simbach a.Inn  
 Landkreis Rottal-Inn

Republik Österreich

#### Planfeststellungsunterlage

Aufgestellt: 08.01.2018  
 Bayreuth  
 TenneT TSO GmbH  
 i.V. *[Signature]* i.A. *[Signature]*

**SPIE** Maßstab: Länge=1:2500 Einheit: Meter

Datum	Name
Bearb. 30.11.2017	Deindl
Gepr. 30.11.2017	Hochholzer
Norm	
Servicebereich	CeGIT



Zust.	Änderung	Datum	Name	Urspr.