



380-kV-Freileitung Altheim - Matzenhof
Teilabschnitt 2: 380-kV-Freileitung
Adlkofen-Matzenhof (B152)

Landschaftspflegerischer Begleitplan

Maßnahmenplan

Mast Nr. 53 - Mast Nr. 58

Geobasisdaten © Bayerische Vermessungsverwaltung
Datenquelle: Bayerisches Landesamt für Umwelt, www.lfu.bayern.de

Planfeststellungsunterlage

Aufgestellt:	08.01.2018
Bayreuth	TenneT TSO GmbH
Planungsbüro Laukhuf Kurt Schumacher-Str. 27, 30159 Hannover	Maßstab: 1:2.500 Einheit: Meter
08.01.2018 i.V.S. Kapten	08.01.2018 i.B. [Signature]
	Datum Name
	Bearb. 02.01.2018 MB
	Gepr. 03.01.2018 SK
	Norm



Zust. Änderung Datum Name Urspr.:

Planung

- 11 Trasse der geplanten 380kV-Freileitung mit Mast und Mastnummer
- 12 Schutzstreifen (geplante Leitung) parabolischer Schutzstreifen ohne Aufwuchsbeschränkung
- 13 Schutzstreifen (geplante Leitung) paralleler Schutzstreifen mit Aufwuchsbeschränkung
- 14 rückzubauende 220kV-Freileitung mit Mastnummer
- 15 Provisorium / Baueinsatzkabel
- 16 Schutzbereich und Arbeitsraum um Provisorium / Baueinsatzkabel
- 17 Schutzgerüst
- 18 bauzeitliche Arbeitsräume und Zufahrten
- 19 dauerhafte Zuwegung
- 20 dauerhaft gehölzfreie Zone um Maststandorte in Wäldern

Bestand

- bestehende Freileitungen (ab 110-kV)
- Schutzstreifen (Bestandsleitung)

Grenzen

- Staat
- Regierungsbezirk
- Landkreis
- Stadt/Gemeinde

Biotop- und Nutzungstypen

- Biotoplinien
- Biotopkürzel sind der Langlegende zu entnehmen

Ausgleichsmaßnahmen

- Unterschutzstellung von vorhandenen Biotop-/Höhlenbäumen (A1)
- Maßnahme A 2 bis A 5 (externe Ausgleichsmaßnahmen) siehe Detailpläne (Flächen liegen derzeit noch nicht vor)

Schutz- und Vermeidungsmaßnahmen

- Markierung des Erdsseils (AV 1)
- Installation von temporären Schutzzäunen für Amphibien im Bereich des Umrums (AV 4)
- Installation von temporären Schutzzäunen für Reptilien (AV 8)
- Absammeln und Umsetzen von Amphibien und Reptilien (AV 8)
- Prüfung der Einzelbäume auf Fledermausquartiere und Quartiere für Gehölzhöhlenbrüter vor dem Roden (AV 6) in Verbindung mit CEF 1 und CEF 2
- Bereiche mit hoher Gefahr der Bodenverdichtung -> Vermeidungsmaßnahmen V 3 auf Arbeitsräumen und Zufahrten
- Gehölzschutz nach DIN 18920 / RAS-LP 4 bzw. Biotopschutz (V 9)

(Wieder-)herstellungsmaßnahmen

- fachgerechte Wiederherstellung der ursprünglich vorhandenen Bodenverhältnisse auf allen bauzeitlich genutzten Flächen (W 1)
- Entsiegelung bestehender Maststandorte (W 2)
- Wiederherstellung von baubedingt beanspruchten Biotopen (mehr als 3 Wertpunkte) (W 3)
- Herstellung gehölzfreier Biotope (W 4)
- Herstellung niederwüchsiger Gehölzbestände (W 5)
- Anlage von Vorwald mit niederwaldartiger Bewirtschaftung (W 6)
- Herstellung Waldränder (W 7)
- Herstellung standortgerechter Laubmischwald (W 8)

CEF-Maßnahmen

- Anbringen von Fledermauskästen im Umkreis von 1 km (CEF 1)
- Ersatzquartiere für Gehölzhöhlenbrüter im Umkreis von 1 km (CEF 2)
- Suchraum für die Anlage von Brachestreifen und Feldlerchenfenstern (CEF 3)
- Suchraum für die Entwicklung von Kiebitz-Lebensräumen durch Extensivierung der Nutzung und Anlage von Blänken (CEF 4)


Schutzgebiete und sonstige schutzwürdige Bereiche

- Fauna-Flora-Habitat-Gebiet (FFH-Gebiet)
- Wasserschutzgebiet (WSG) Zone I, II, III
- wassersensibler Bereich
- Überschwemmungsgebiet - festgesetzt
- Überschwemmungsgebiet - zur Festsetzung vorgesehen
- Wald mit besonderer Bedeutung für Bodenschutz
- Biotopkartierung Bayern Flachland (nachrichtlich)
- gesetzlich geschützter Biotop (§30 BNatSchG und Art. 23 BayNatSchG) (amtl. kartiert, Quelle: LFU)
- teilweise gesetzlich geschützter Biotop (amtl. kartiert, Quelle: LFU)
- schutzwürdiger Biotop ohne gesetzlichen Schutzstatus (amtl. kartiert, Quelle: LFU)
- nachrichtlich übernommene Waldbiotope
- gesetzlich geschützter Biotop (§30 BNatSchG und Art. 23 BayNatSchG) (amtl. kartiert, Quelle: LFU)
- teilweise gesetzlich geschützter Biotop (amtl. kartiert, Quelle: LFU)
- schutzwürdiger Biotop ohne gesetzlichen Schutzstatus (amtl. kartiert, Quelle: LFU)
- Biotopkartierung Planungsbüro Laukhuf 2017
- geschützte Biotope erfasst im Korridor von 100 m im Wald, 60 m im Offenland (ergänzend zur Biotop-Kartierung Bayern)

A 2 - Herstellung Waldränder


Maßnahmenbeschreibung

Ausführliche Erläuterungen siehe Gesamtlegende Blatt 58 bzw. Textteil

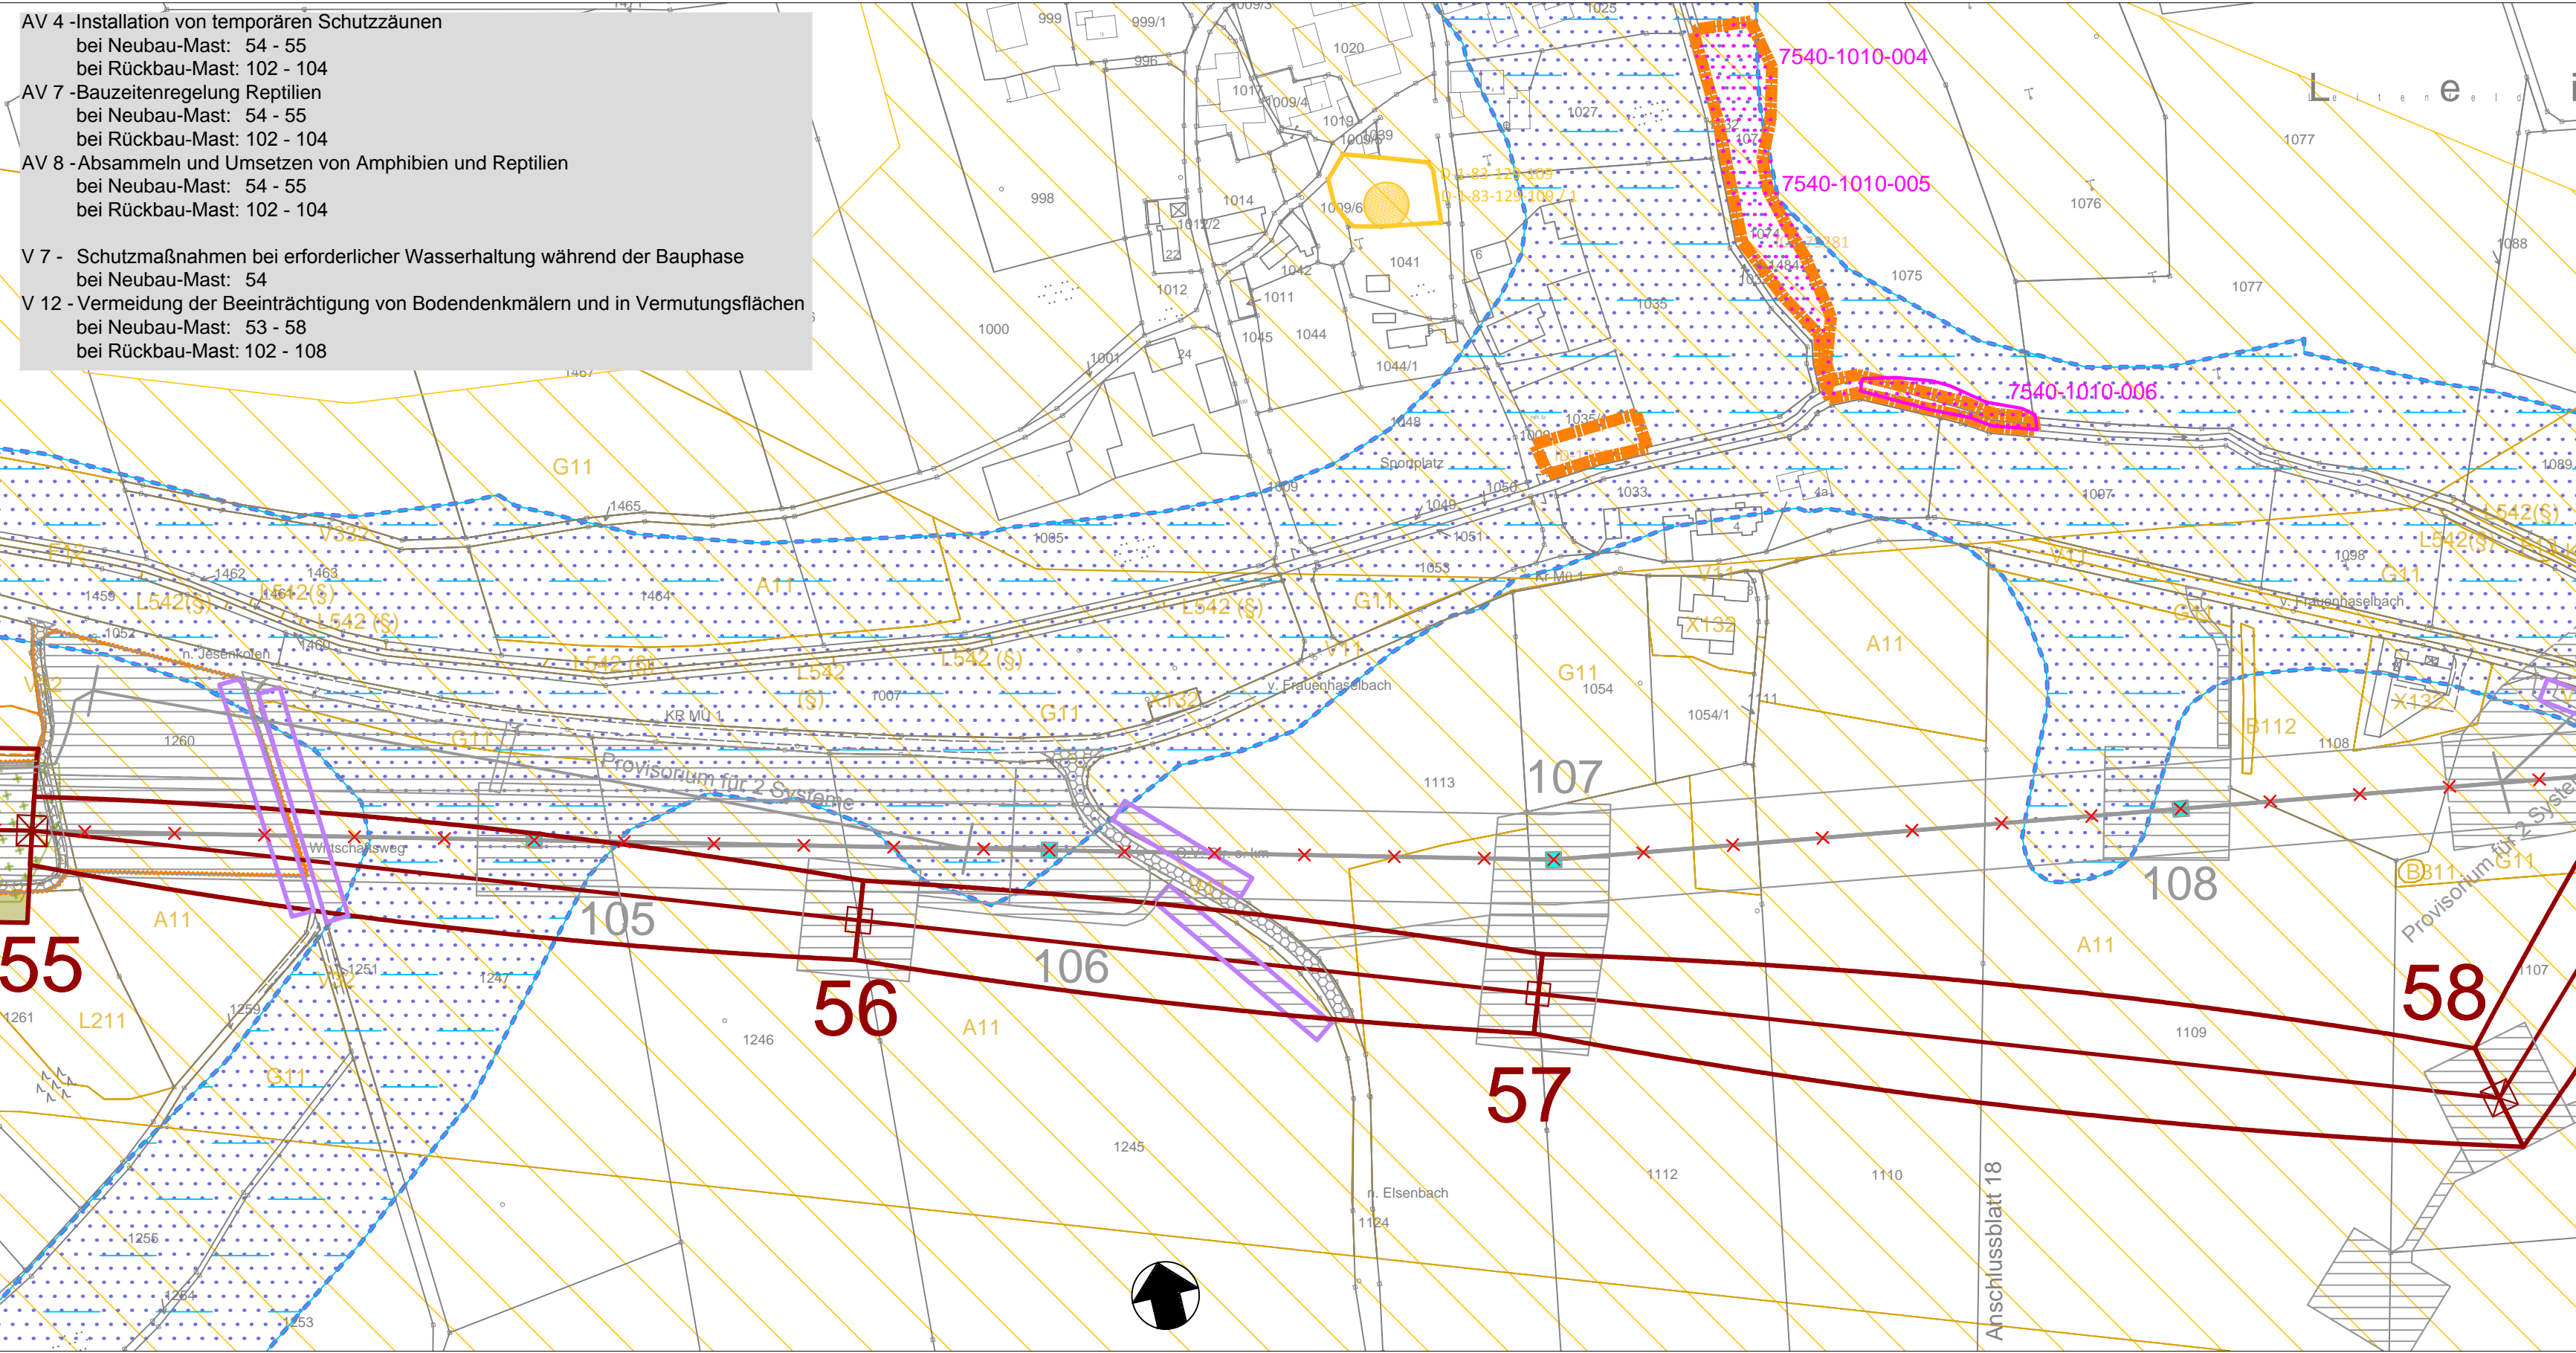

- AV 4** -Installation von temporären Schutzzäunen bei Neubau-Mast: 54 - 55 bei Rückbau-Mast: 102 - 104
- AV 7** -Bauzeitenregelung Reptilien bei Neubau-Mast: 54 - 55 bei Rückbau-Mast: 102 - 104
- AV 8** -Absammeln und Umsetzen von Amphibien und Reptilien bei Neubau-Mast: 54 - 55 bei Rückbau-Mast: 102 - 104
- V 7** - Schutzmaßnahmen bei erforderlicher Wasserhaltung während der Bauphase bei Neubau-Mast: 54
- V 12** - Vermeidung der Beeinträchtigung von Bodendenkmälern und in Vermutungsflächen bei Neubau-Mast: 53 - 58 bei Rückbau-Mast: 102 - 108

Gemarkung Binabiburg
Gemeinde Bodenkirchen
Landkreis Landshut

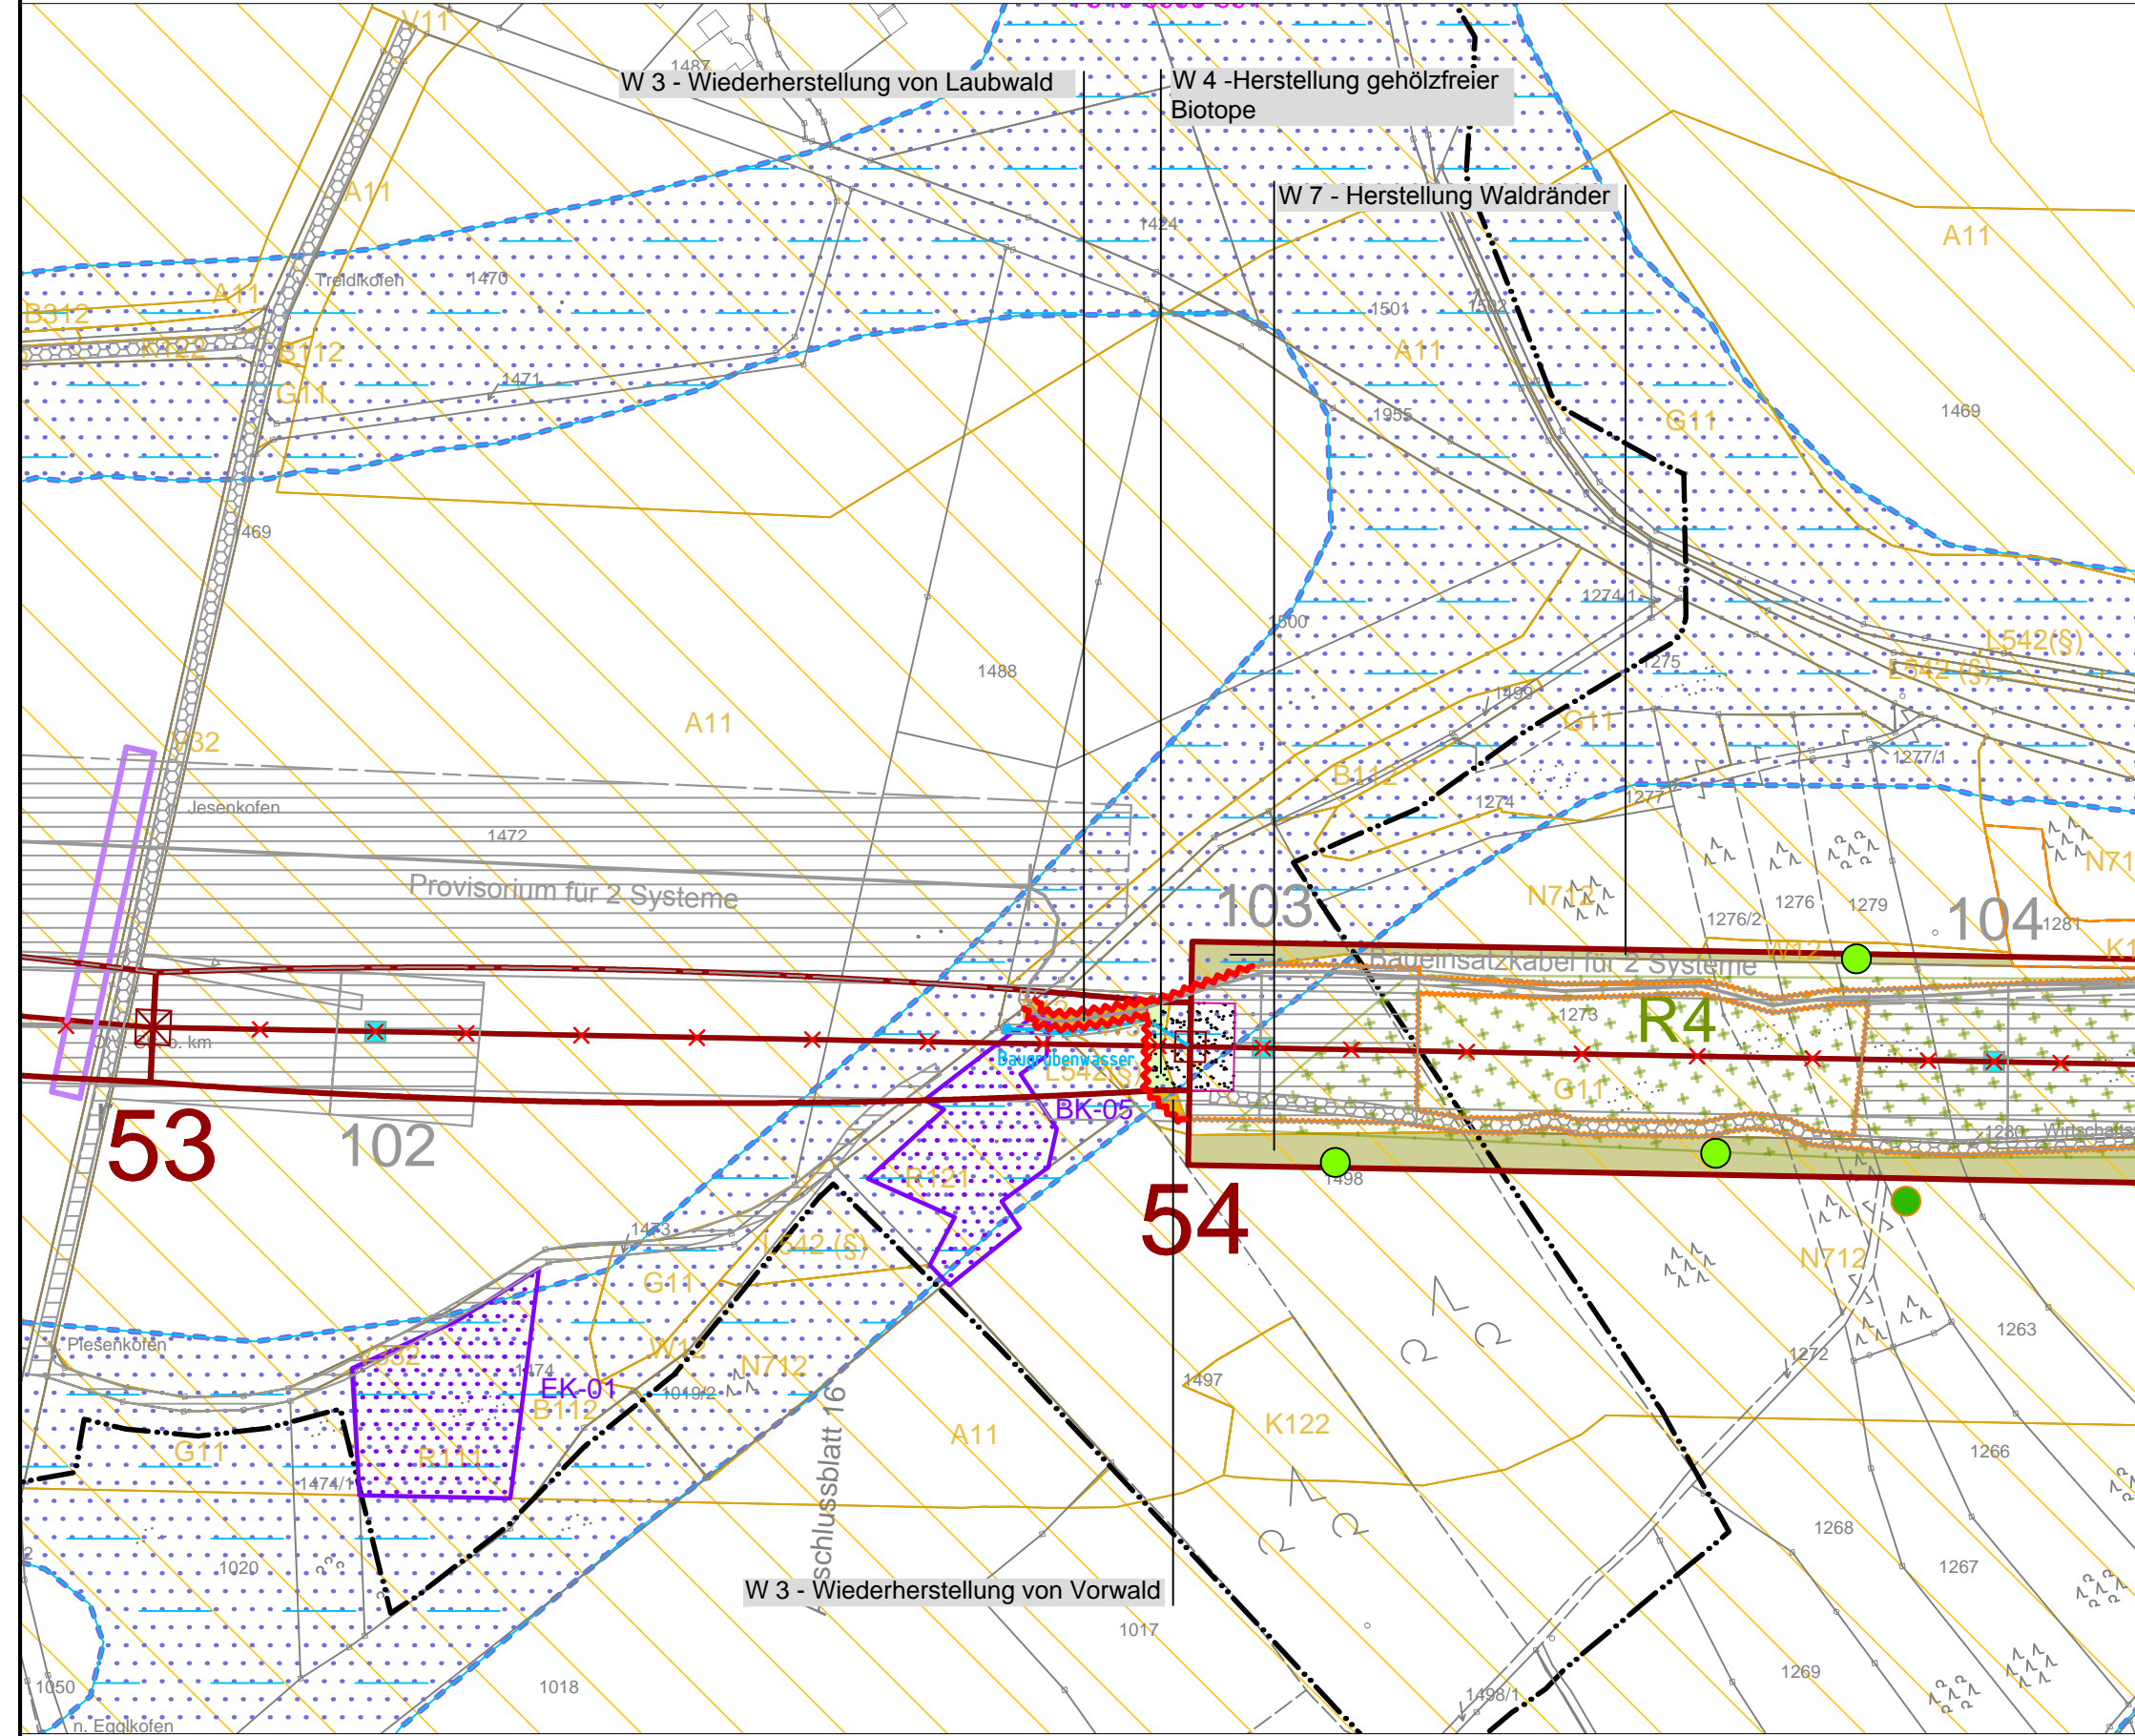

Gemarkung Tegernbach
Gemeinde Eggkofen
Landkreis Mühldorf a. Inn

Gemarkung Wiesbach
Stadt Neumarkt-Sankt Veit
Landkreis Mühldorf a. Inn