




380-kV-Leitung Altheim - Matzenhof


Teilabschnitt 2 : 380-kV-Ltg. Adlkofen-Matzenhof B152

Grunderwerbsplan

Mast Nr. 109 - Mast Nr. 112

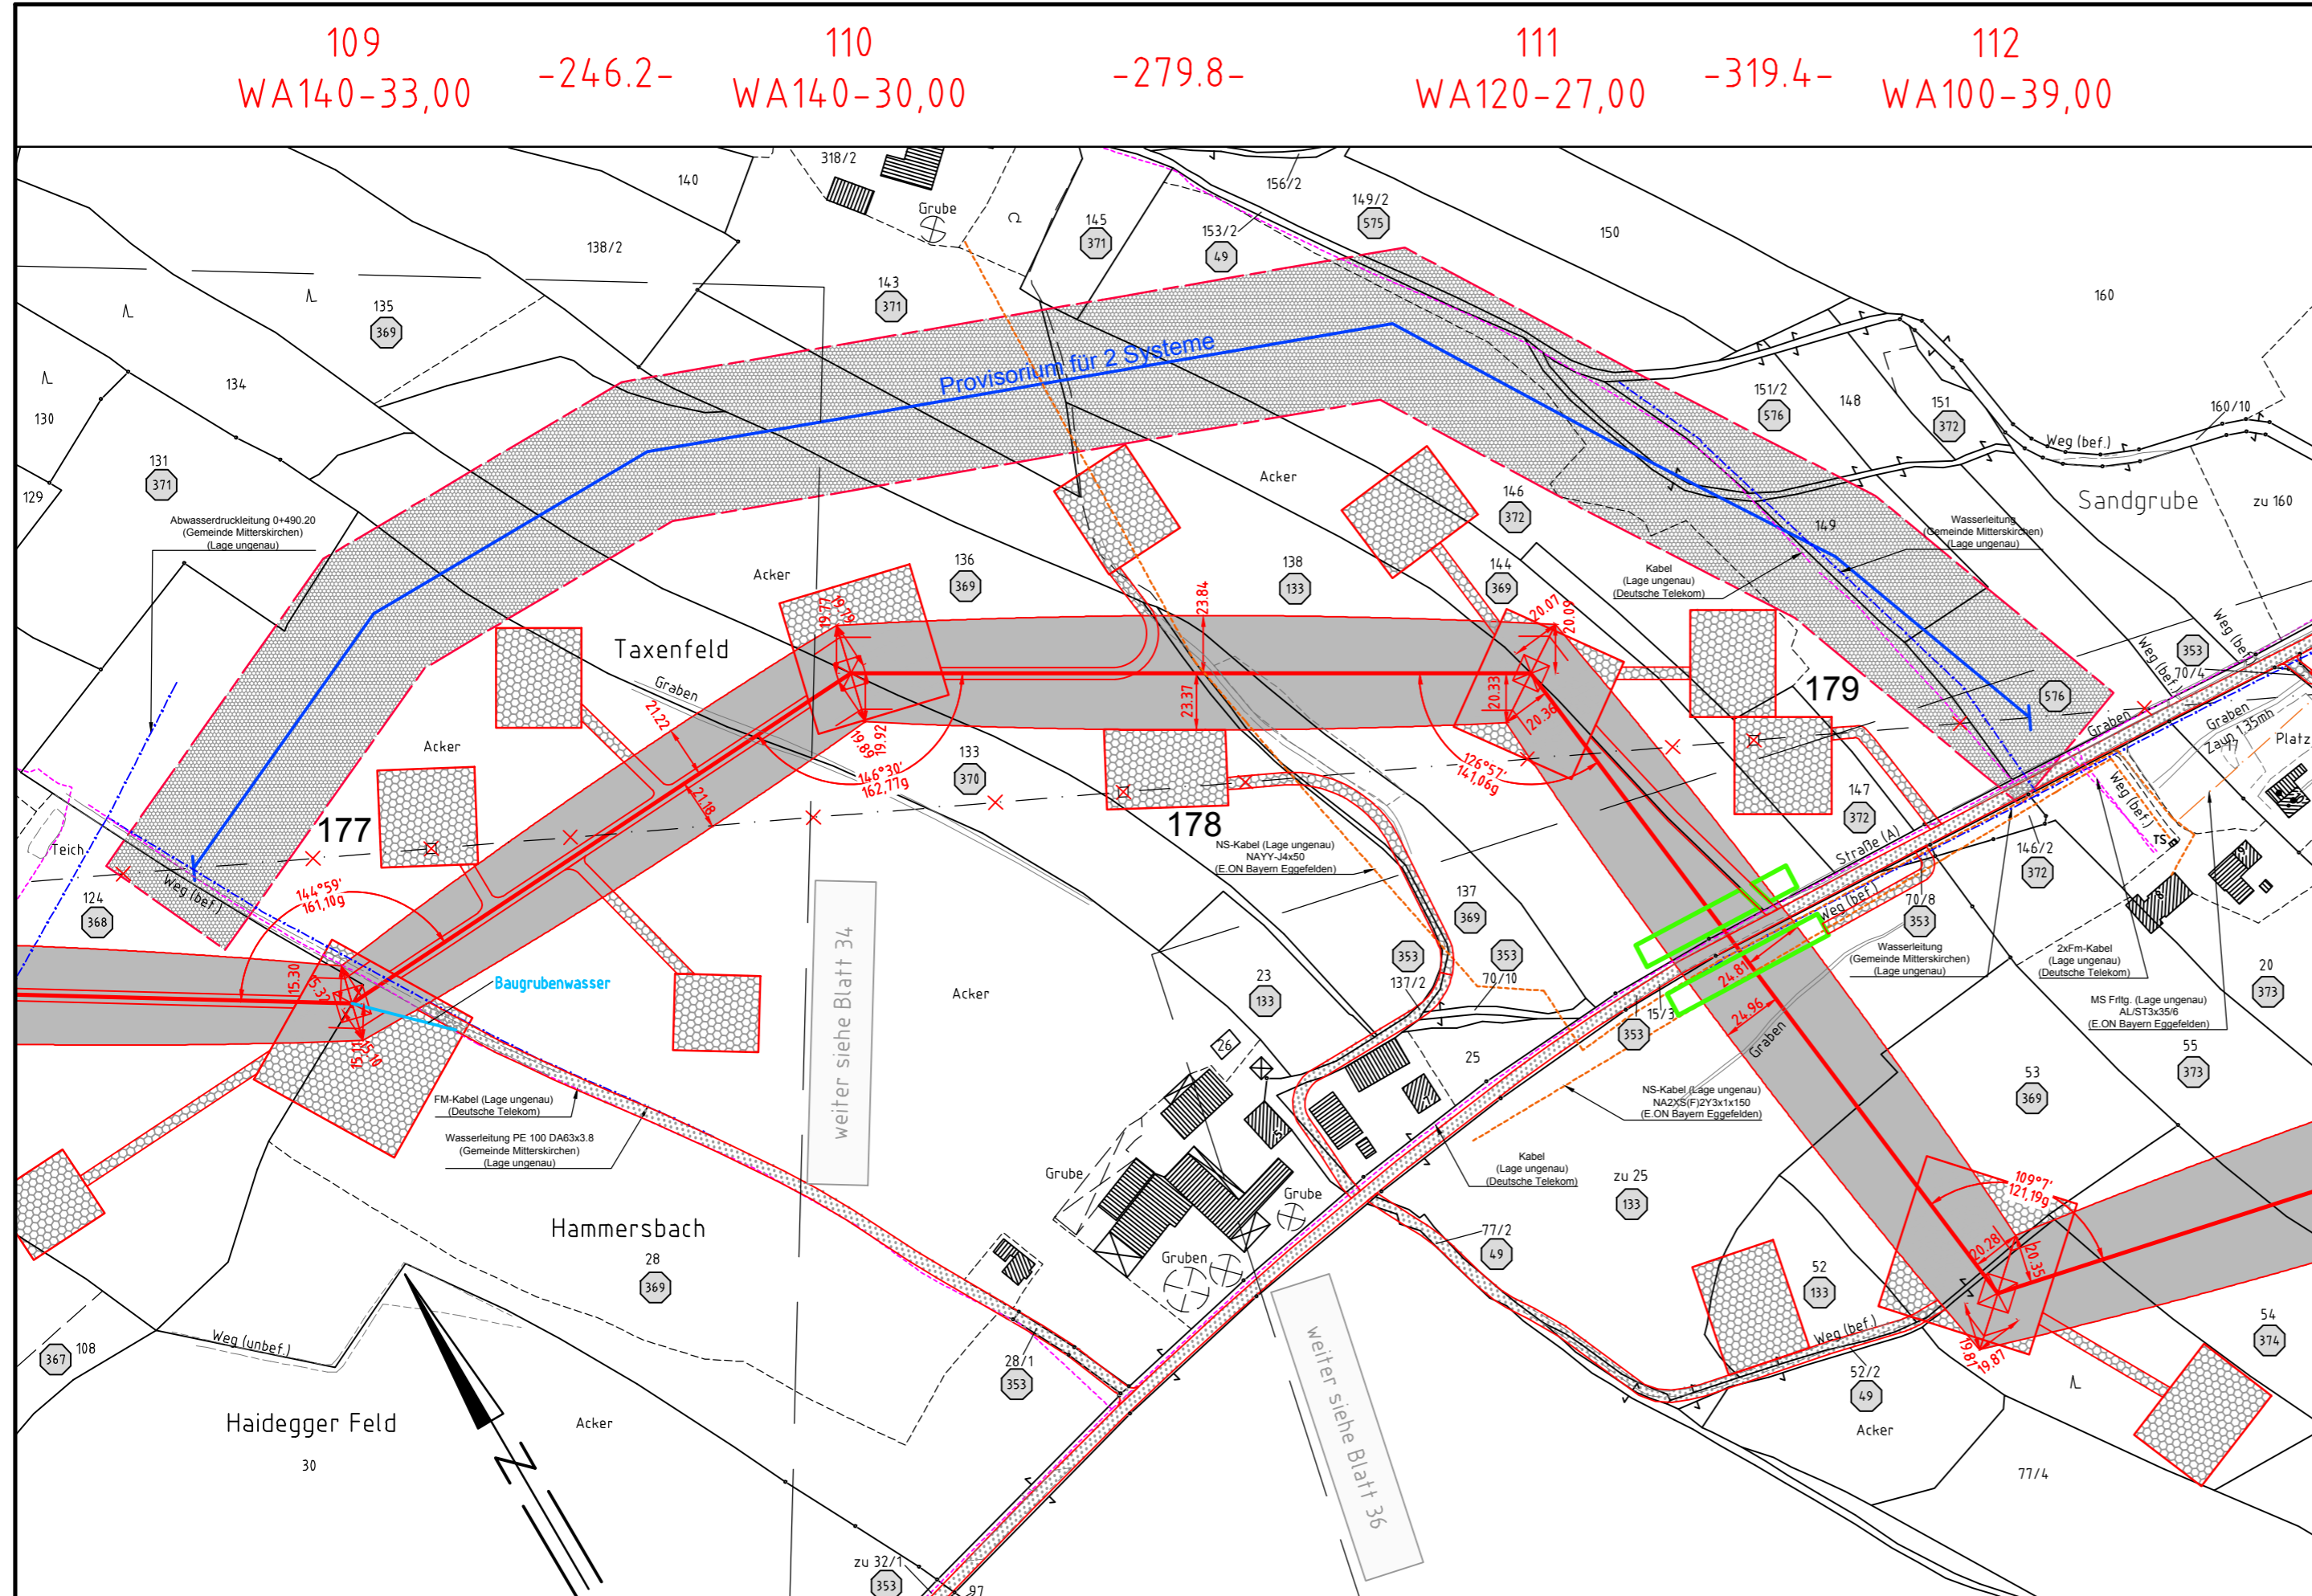

Legende:

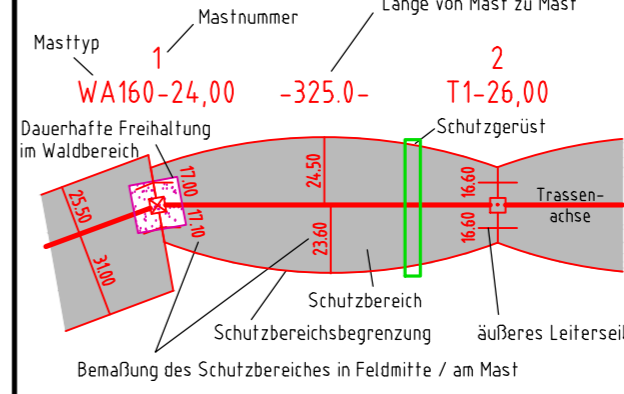

- Eigentümer**
Schlüsselnummer
Eigentümer Schlüsselnr. zu entlastende Fläche
Flurstücksnummer
- Grenzen:**
Land
Kreis
Stadt/Gem.
Gemarkung
Flur
Flurstück
Flurbereinigung
- 1: vorübergehende Beanspruchung
 - 2: Mastzufahrt
 - 37: Abspannmast
 - 38: Tragmast
 - 39: Rückbau Hoch- u. Mittelsp.-Ltg.
 - 40: Freileitungsprovisorium/ Baueinsatzkabel

Geobasisdaten: Bayerische Vermessungsverwaltung

Planfeststellungsunterlage

Aufgestellt
Bayreuth,
TenneT TSO GmbH
i.V. *[Signature]* i.A. *[Signature]*
08.01.2018

		Maßstab	Einheit
		1 : 2500	Meter
	Datum	Name	
	Bearb. 20.12.2017	Chapman	
	Gepr. 20.12.2017	Temmeyer	
	Norm		
	Servicebereich CeGIT		
Zust.	Änderung	Datum	Name Urspr.:

Landkreis Rottal-Inn
Regierungsbezirk Niederbayern

Gemarkung Hammersbach
Gemeinde Mitterskirchen