

119
WA120-36,00

-254.6-

120
T1-29,00

-345.2-

121
WA140-30,00




380-kV-Leitung Altheim - Matzenhof

Teilabschnitt 2 : 380-kV-Ltg. Adlkofen-Matzenhof B152

Grunderwerbsplan

Mast Nr. 119 - Mast Nr. 121

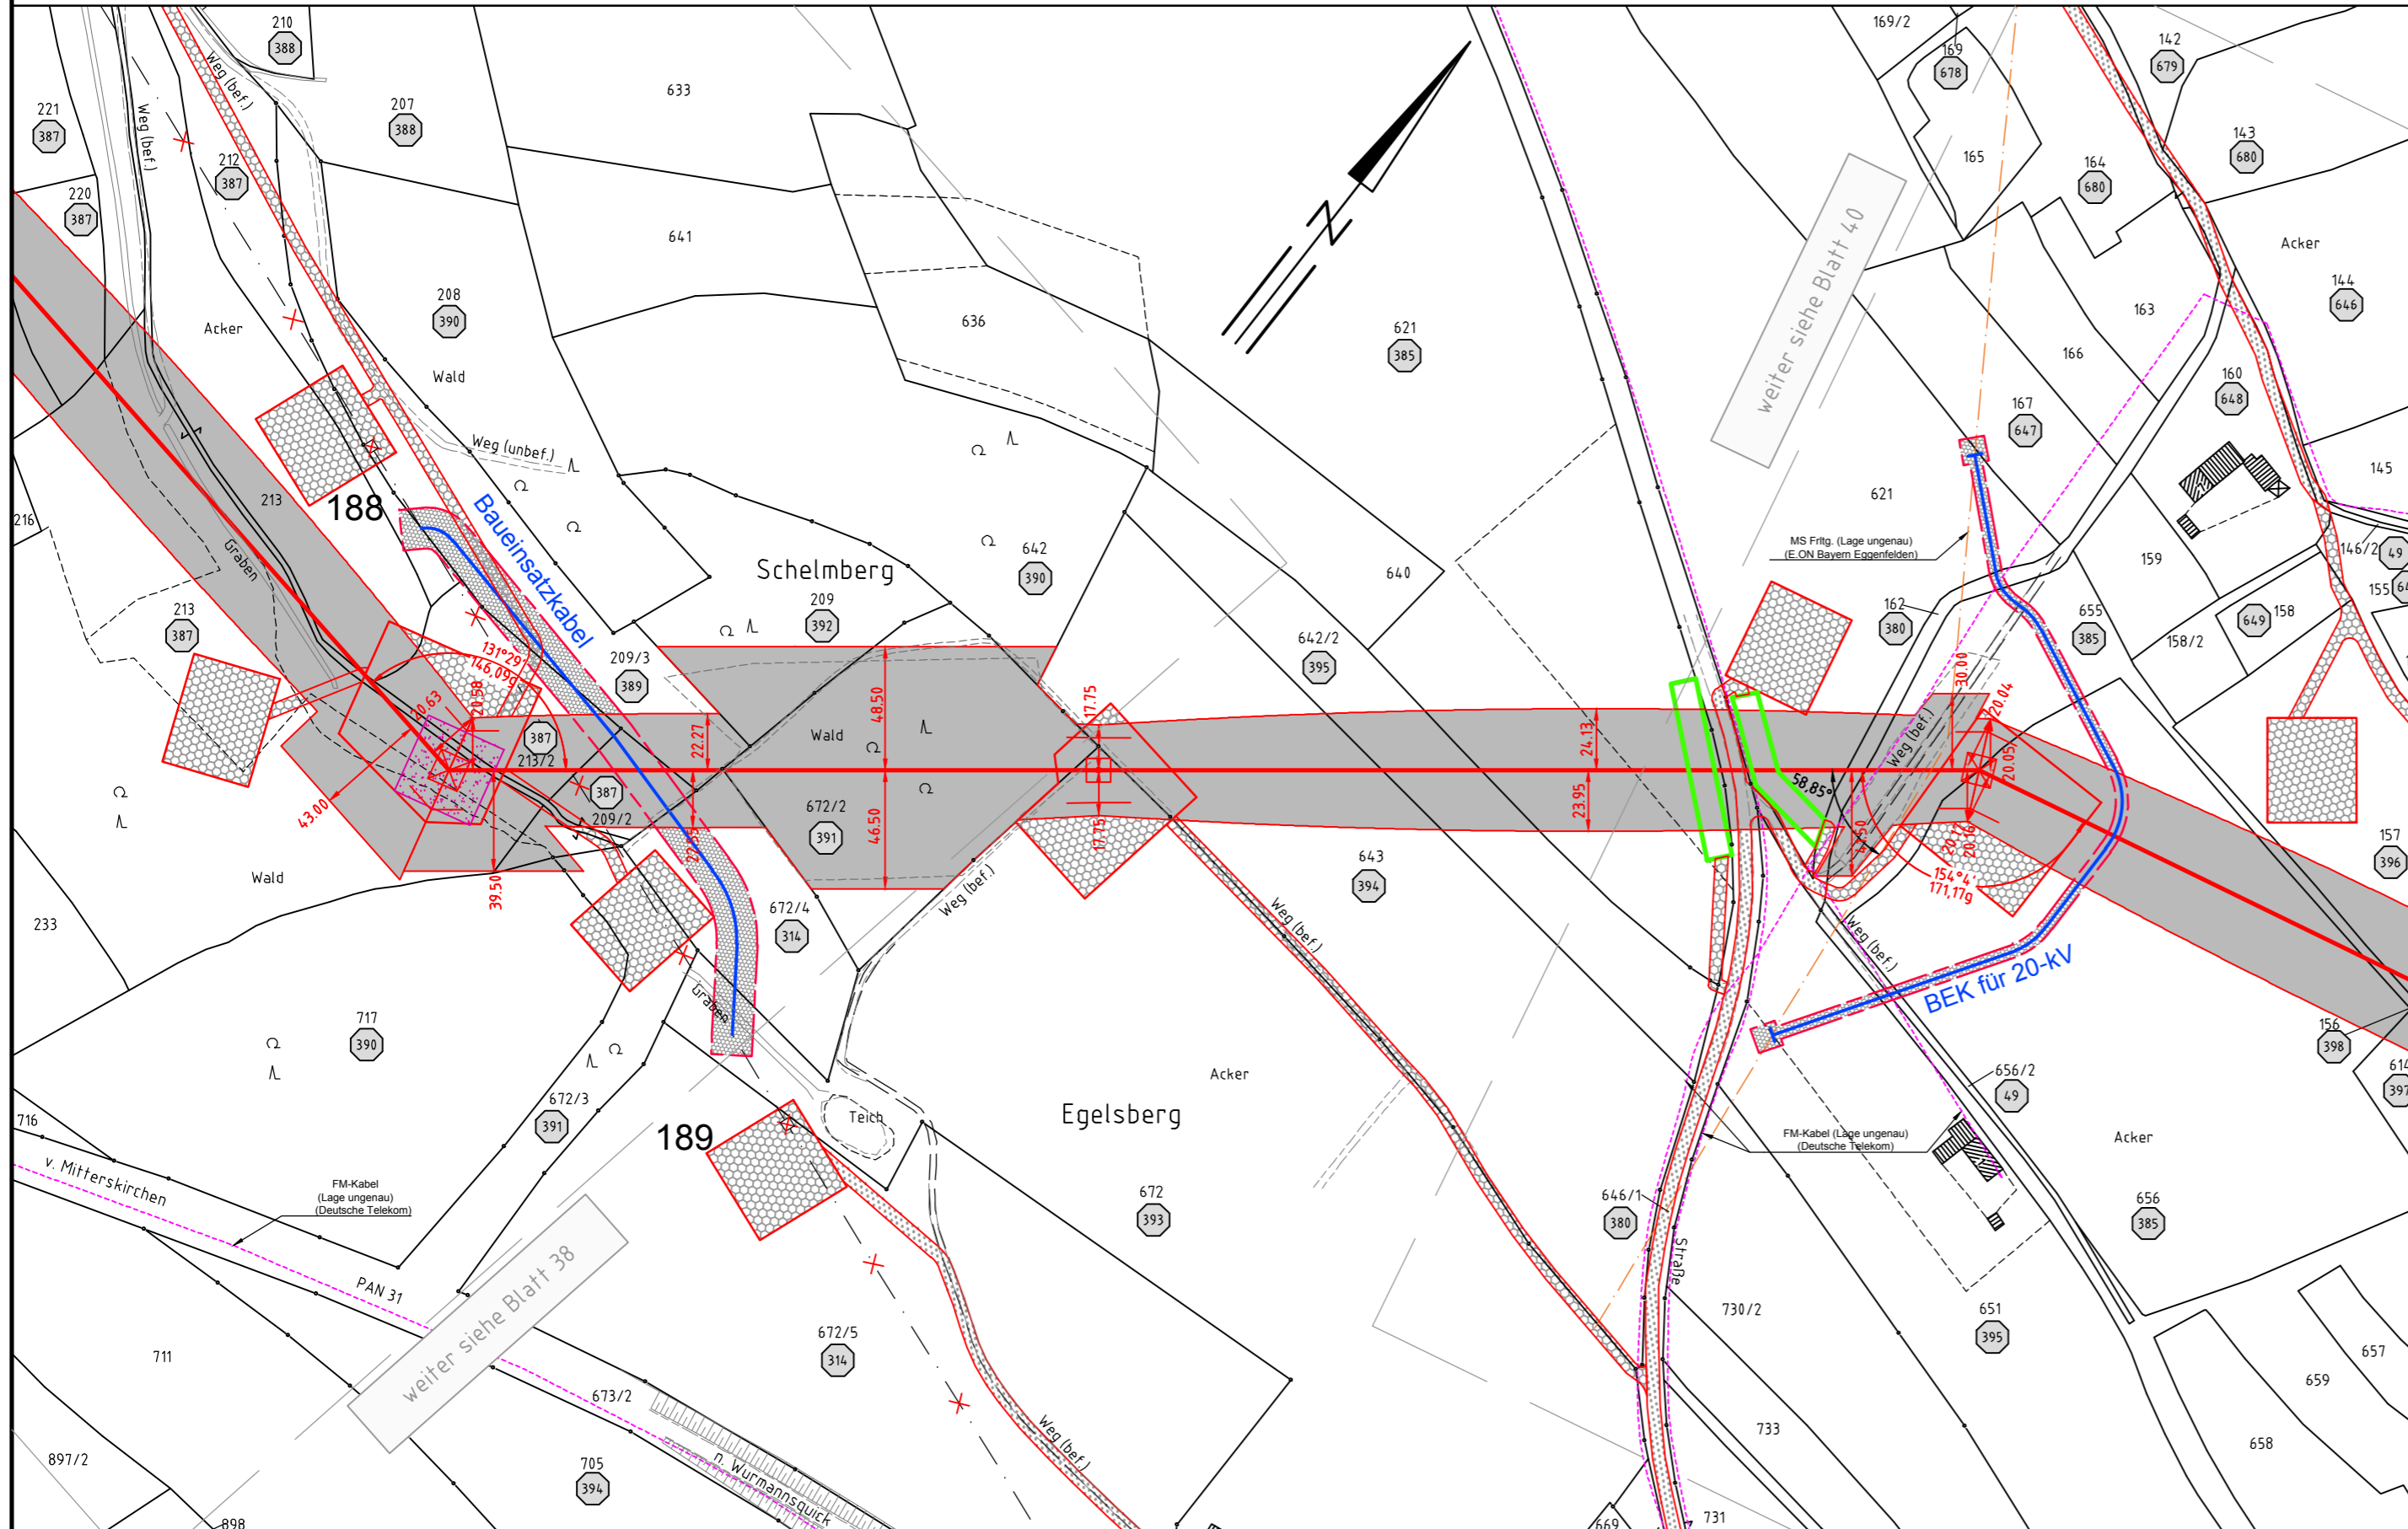

Legende:

- Masttyp 1 Mastnummer
- Länge von Mast zu Mast
- WA160-24,00 -325.0- T1-26,00
- Dauerhafte Freihaltung im Waldbereich
- Schutzgerüst
- Schutzbereich
- Schutzbereichsbegrenzung
- Bemaßung des Schutzbereiches in Feldmitte / am Mast
- äußeres Leiterseil

- #### Grenzen:
- Land
 - Kreis
 - Stadt/Gem.
 - Gemarkung
 - Flur
 - Flurstück
 - Flurbereinigung

Geobasisdaten: Bayerische Vermessungsverwaltung

Planfeststellungsunterlage

Aufgestellt
Bayreuth,
TenneT TSO GmbH

08.01.2018

i.V. *W. Elger* i.A. *P. D. ...*

| | | | |
|-------|----------|----------------------|------------------|
| | | Maßstab 1 : 2500 | Einheit Meter |
| | | Datum | Name |
| | | Bearb. 20.12.2017 | Chapman |
| | | Gepr. 20.12.2017 | Temmeyer |
| | | Norm | |
| | | Servicebereich CeGIT | |
| | | | |
| Zust. | Änderung | Datum | Name Urspr.: |

Regierungsbezirk Niederbayern
Landkreis Rottal-Inn

Gemeinde Wurmansquick
Gemarkung Hirschhorn