172 WA160-31,00 -446.2- 173 T1-41,00 -312.7- 174 WA120-48,00 -140.0- 175 T1-53,00 -187.5- 34 (B153) WAZ120-45,70

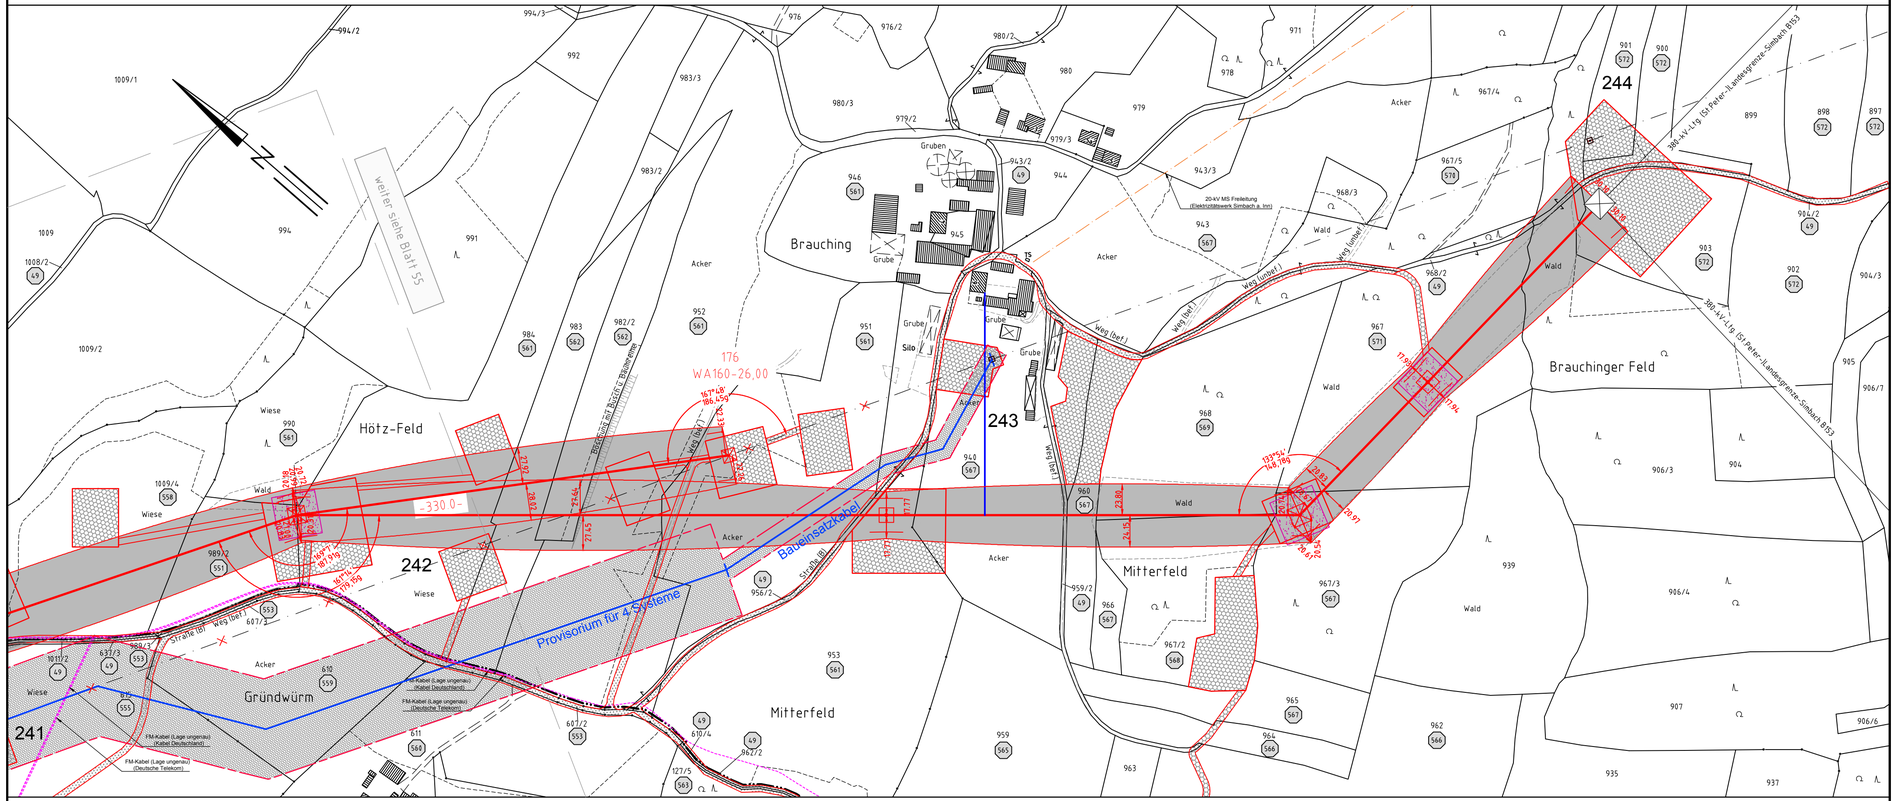

Gemeinde Simbach a. Inn
Gemarkung Eggstetten

Regierungsbezirk Niederbayern
Landkreis Rottal-Inn

Gemeinde Simbach a. Inn
Gemarkung Kirchberg a. Inn

TenneT Taking power further

380-kV-Leitung Altheim - Matzenhof
Teilabschnitt 2 : 380-kV-Ltg. Adlkofen-Matzenhof B152

Grunderwerbsplan

Mast Nr. 172 - Mast Nr. 34 (B153)

Legende:

Masttyp WA160-24,00 — Mastnummer 1 — Länge von Mast zu Mast -325.0- — Mastnummer 2 T1-26,00

Dauerhafte Freihaltung im Waldbereich

Schutzgerüst, Trassenachse, Schutzbereich, Schutzbereichsbegrenzung, äußeres Leiterseil

Bemaßung des Schutzbereiches in Feldmitte / am Mast

- Eigentümer Schlüsselnummer
- Eigentümer Schlüsselnr. zu entlastende Fläche
- 37 Flurstücksnummer
- vorrübergehende Beanspruchung
- Mastzufahrt
- Abspannmast
- Tragmast
- Rückbau Hoch- u. Mittelsp.-Ltg.
- Freileitungsprovisorium/ Bauseinsatzkabel

Grenzen:

Land, Kreis, Stadt/Gem., Gemarkung, Flur, Flurstück, Flurbereinigung

Geobasisdaten: Bayerische Vermessungsverwaltung

Planfeststellungsunterlage

Aufgestellt
Bayreuth, 08.01.2018
TenneT TSO GmbH
i.V. i.V. i.A.

SPIE

Maßstab	Einheit
1 : 2500	Meter

	Datum	Name
Bearb.	20.12.2017	Chapman
Gepr.	20.12.2017	Temmeyer
Norm		
Servicebereich CeGIT		

TenneT Taking power further

Zust.	Änderung	Datum	Name	Urspr.