

Freistaat Bayern
LK-Deggendorf
Gemeinde Auerbach

Maßnahmen- Kennnummer

1.3 A (CEF)



Erläuterung Maßnahmentyp

- V Vermeidungsmaßnahme
- A Ausgleichsmaßnahme
- G Gestaltungsmaßnahme

Erläuterung Index

CEF

Artenschutzrechtliche Maßnahme zur Erhaltung der ökologischen Funktion der Fortpflanzungs- und Ruhestätten (continuous ecological functionality)

586


2.3 A

601

601	28897 m ²
004.01.01	5336 m ²

Ausgleichsmaßnahme 2.3 A

Gemarkung Auerbach

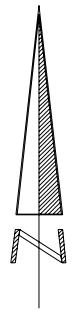

Zeichenerklärung

Grunderwerb



zu erwerbende Fläche



vorübergehend in Anspruch zu nehmende Fläche



dauernd zu belastende Fläche

14/2 4248 m²


Flurstück/Größe des Flurstückes

2.34.1 345 m²

Ifd. Nr. im Grunderwerbsverzeichnis/Größe Teilfläche
 2 Nr. des Grunderwerbsplanes
 34 Ifd. Nr. des betroffenen Flurstückes
 1 Teilfläche eines Flurstückes



Zusammengehörigkeitspfeil

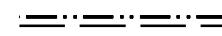


Gemarkungsgrenze



Flurstücksgrenze

619/2

Flurstücksnummer

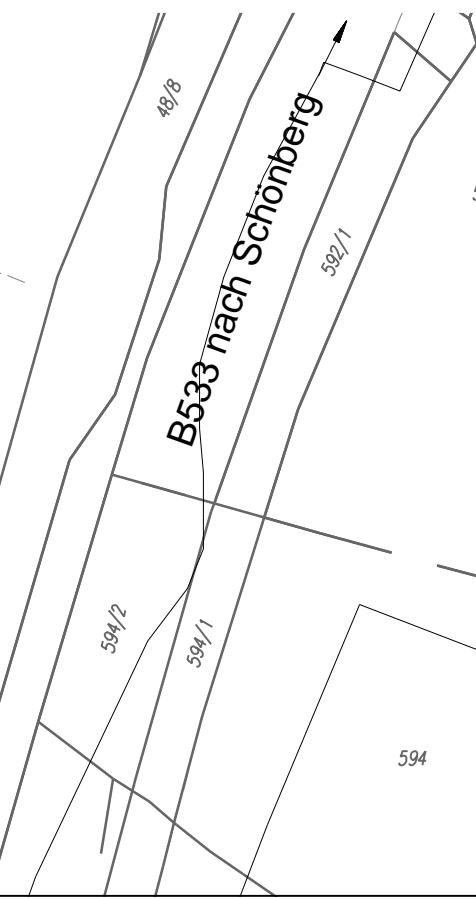

FESTSTELLUNGSENTWURF

Straßenbauverwaltung Freistaat Bayern aufgestellt:
 Staatliches Bauamt Passau

gez. Wufka, Ltd. Baudirektor
 Straße / Abschnittsnummer / Station:
 B 533_170_1,196 - 200_0,715

PROJIS-Nr.: B533-G010-BY-T01-BY

Unterlage: 10.1
 Blatt-Nr.: 4
 Grunderwerb

Maßstab: 1 : 1000

Datum: 30.10.2019

B 533

Ortsumgehung Auerbach
 Bau-km 0+000 - 1+400