


Station 1 + 110,000

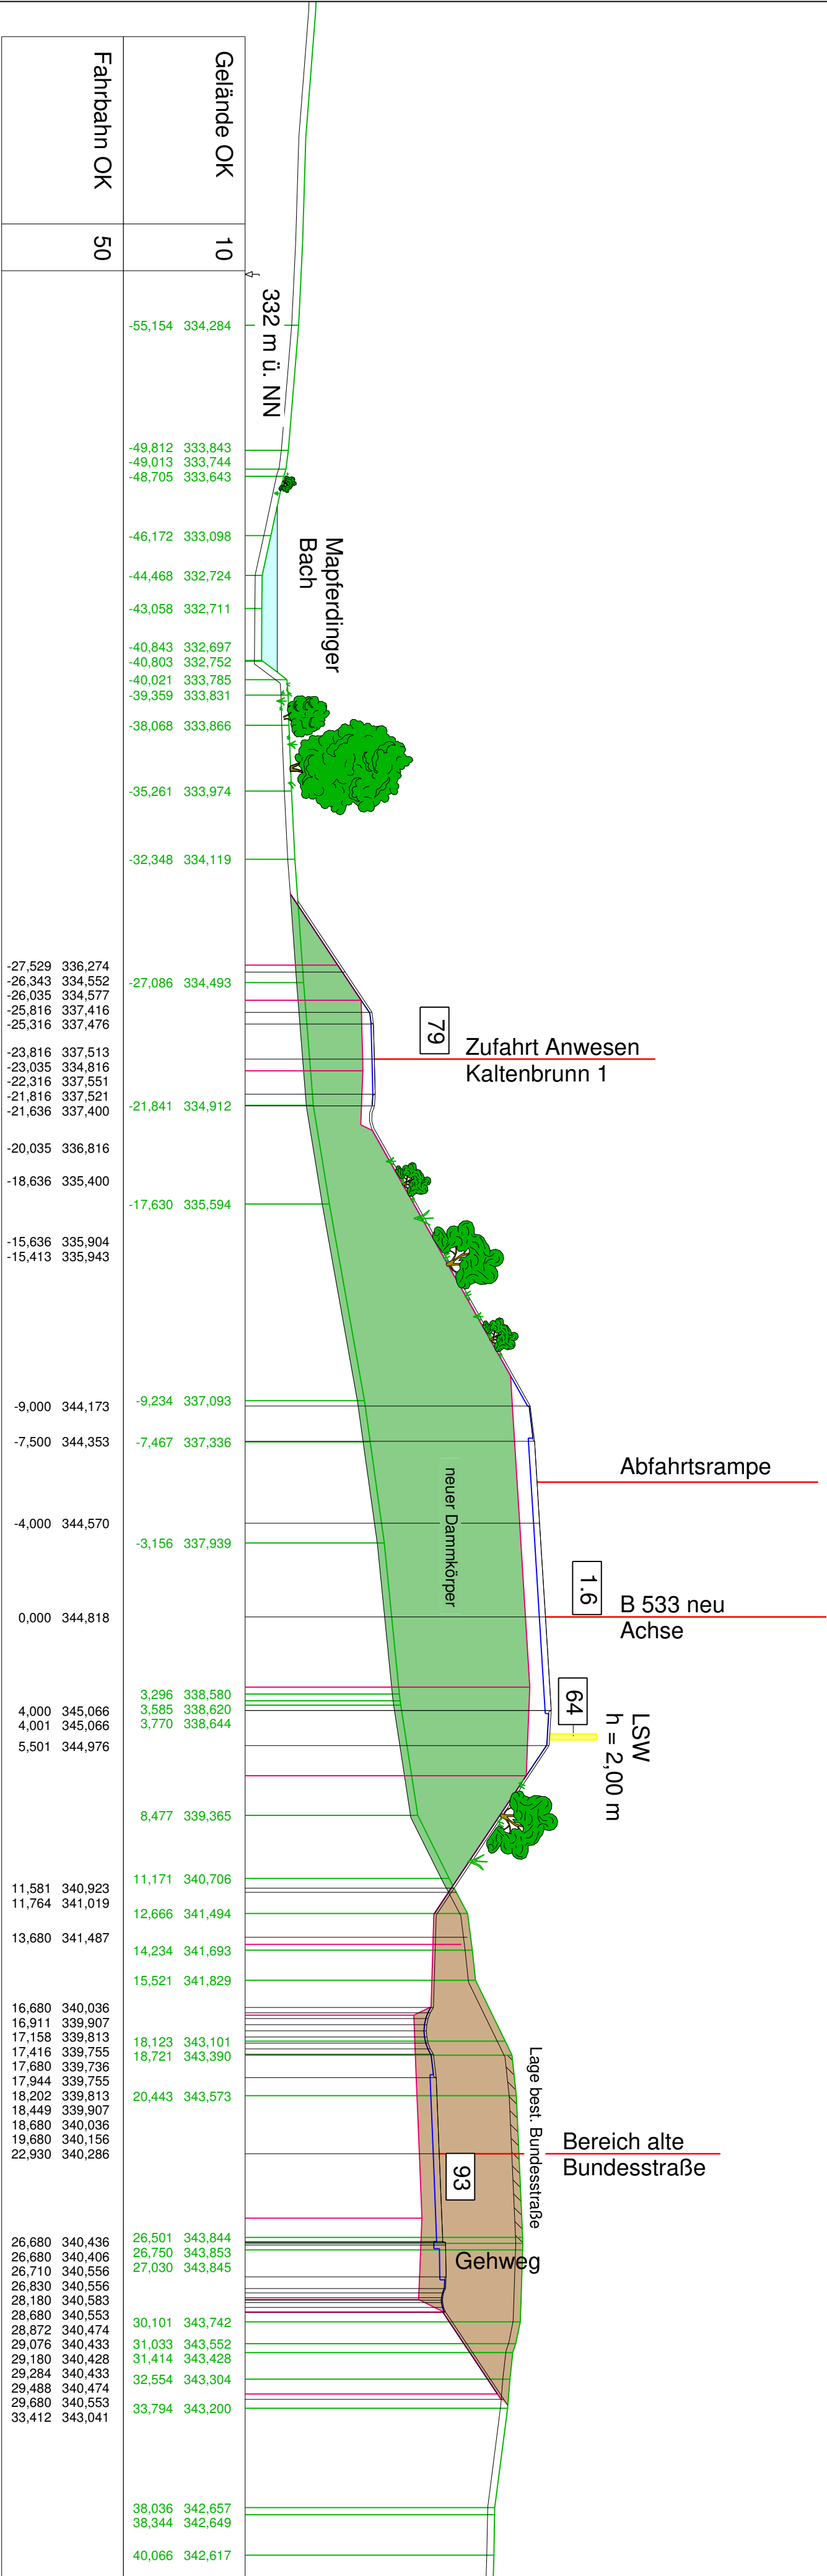

FESTSTELLUNGSENTWURF

Straßenbauverwaltung Freistaat Bayern aufgestellt: Staatliches Bauamt Passau	Unterlage: 14 / 3
	Blatt-Nr.: 3
	Station 1+110
	Kennzeichnender Querschnitt
Straße / Abschnittsnummer / Station: B 533_170_1.196 - 200_0.715	gez. Wilke R., Lfd. Baufreileiter
	Maßstab: 1 : 200
PROJIS-Nr.: B533-G010-BY-101-BY	Datum: 30.10.2019
B 533 Ortsumgehung Auerbach Bau-km 0+000 - 1+400	