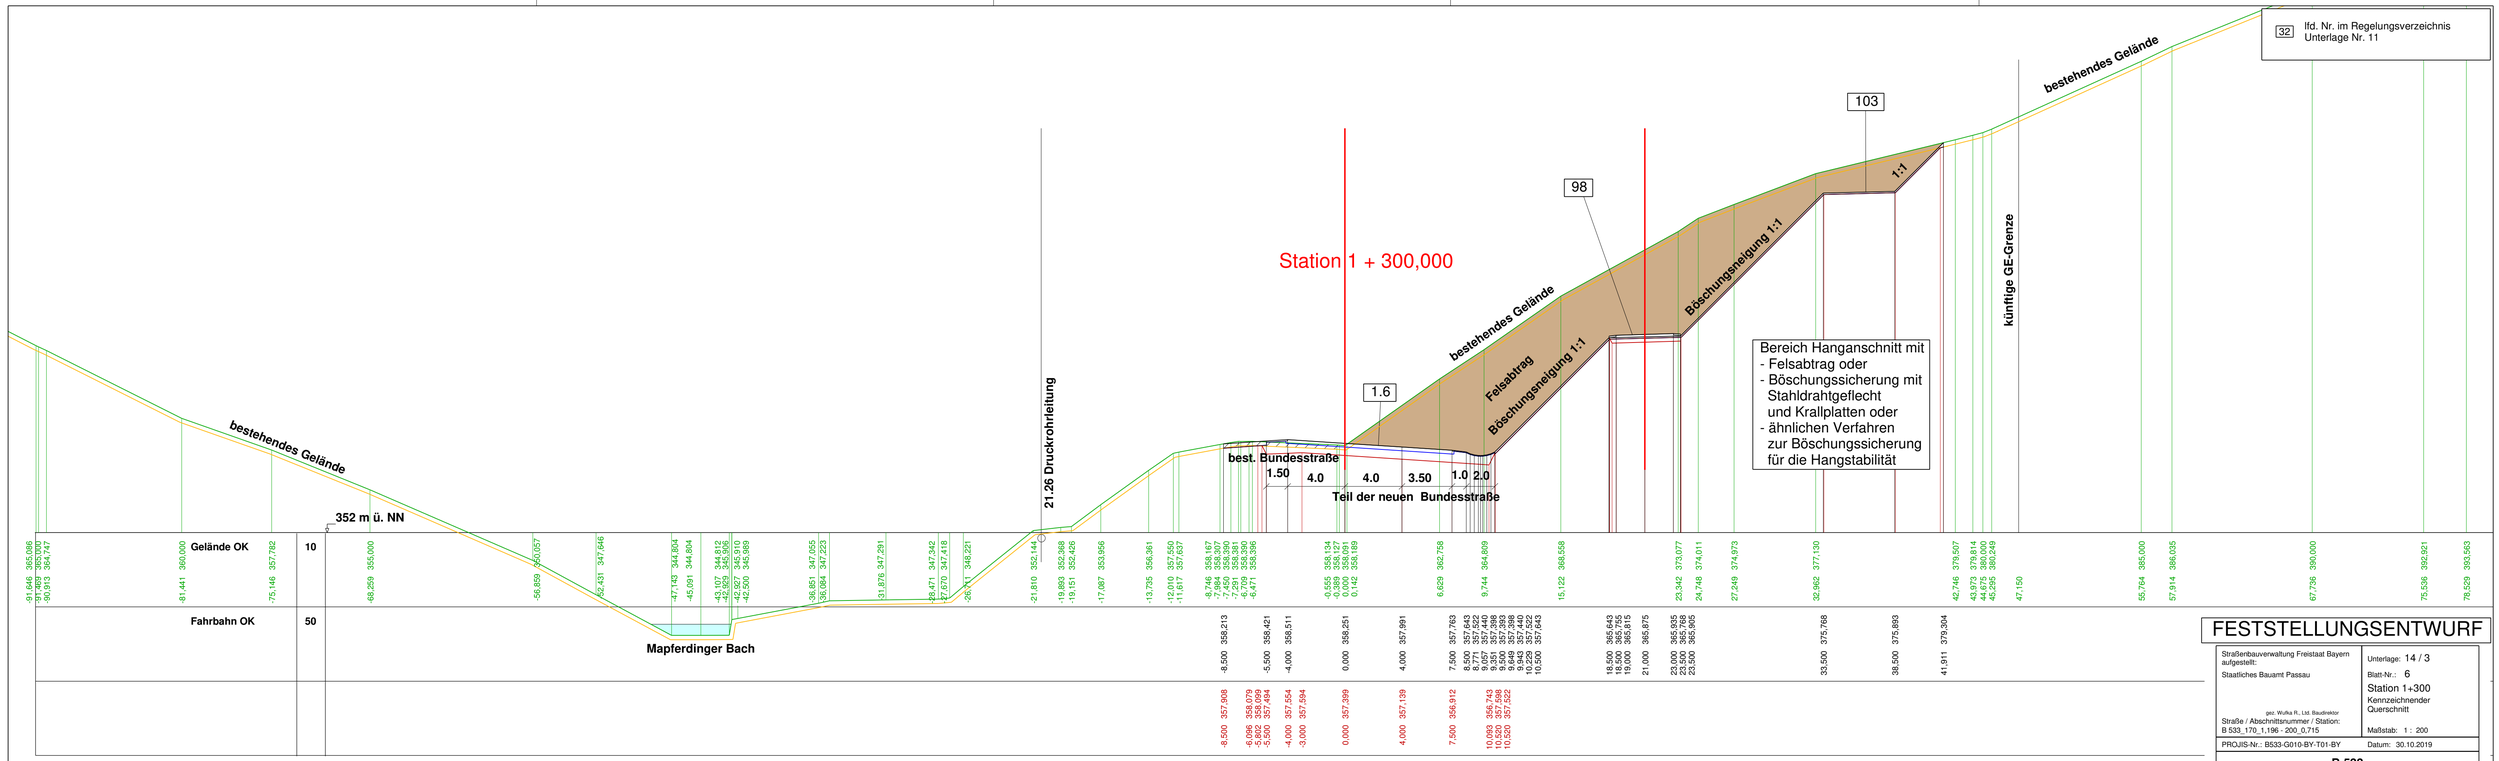

FESTSTELLUNGSENTWURF

Straßenbauverwaltung Freistaat Bayern aufgestellt:
Staatliches Bauamt Passau

gez. Wulka R., Ltd. Baudirektor

Straße / Abschnittsnummer / Station:
B 533_170_1,196 - 200_0,715

Unterlage: 14 / 3
Blatt-Nr.: 6
Station 1+300
Kennzeichnender Querschnitt
Maßstab: 1 : 200

PROJIS-Nr.: B533-G010-BY-T01-BY
Datum: 30.10.2019

B 533
Ortsumgehung Auerbach
Bau-km 0+000 - 1+400