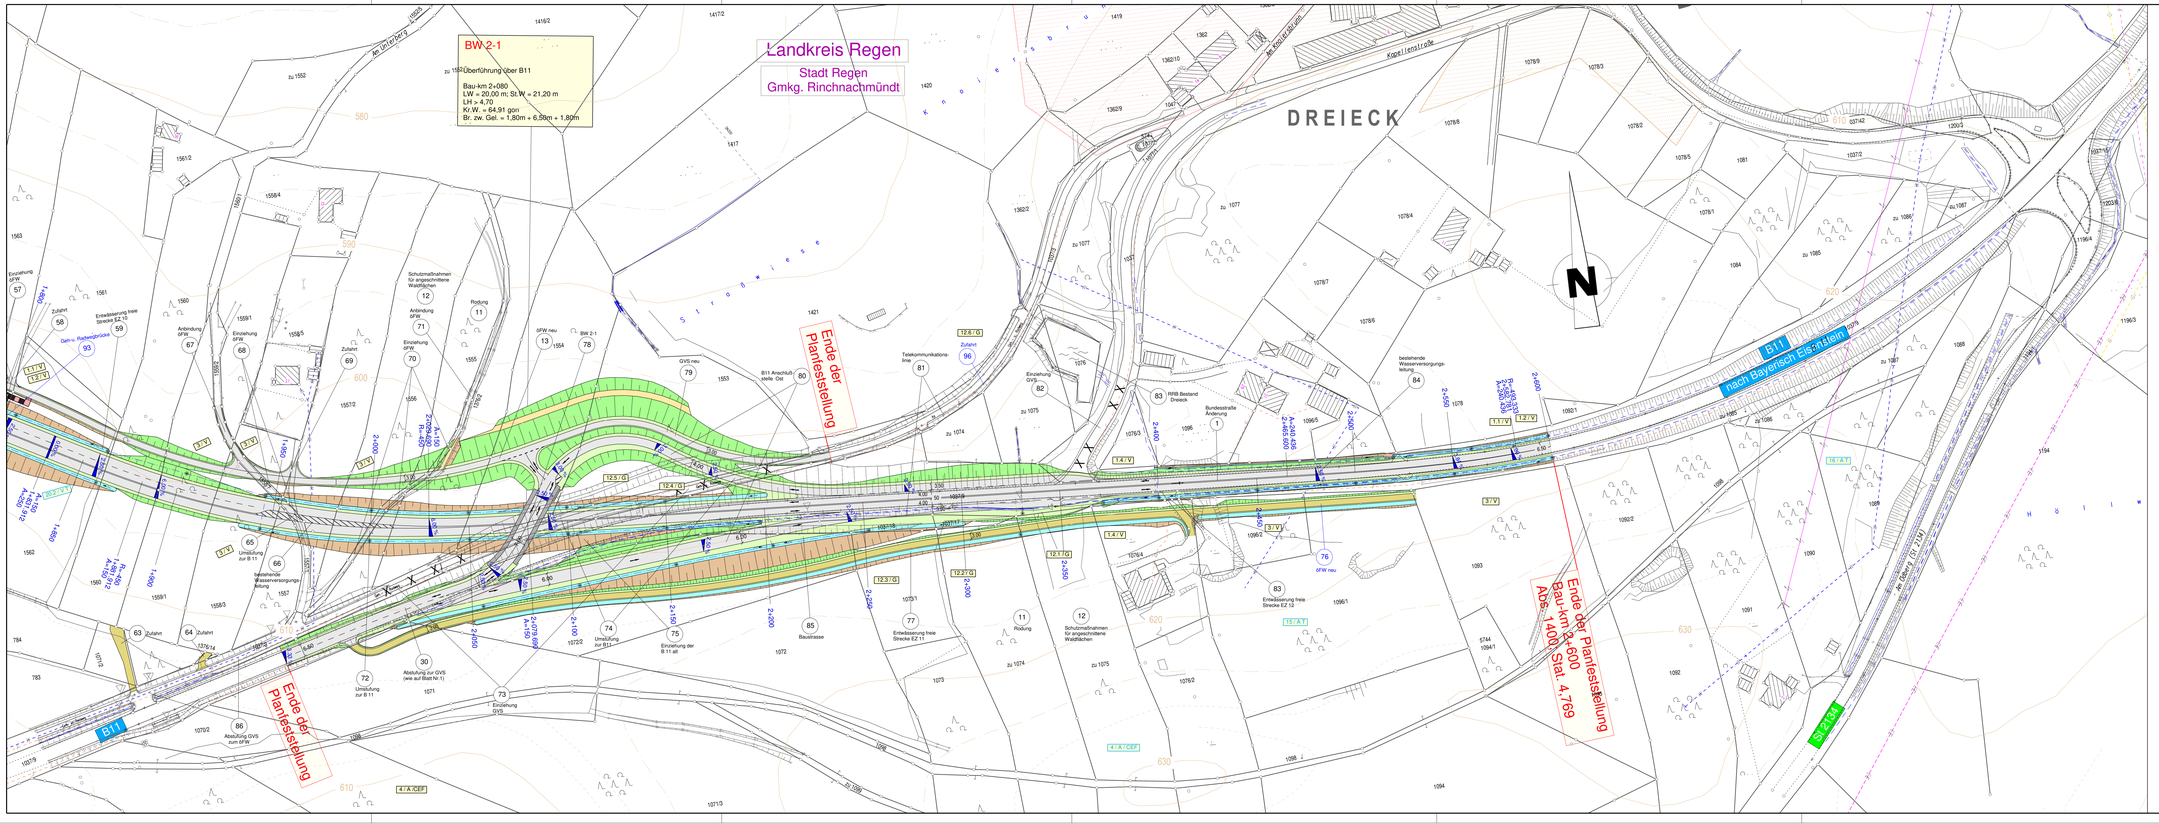

Zeichenerklärung

Flächennutzung:

- W — reines und allgemeines Wohngebiet, Kleinsiedlungsgebiet
- M — Kerngebiet, Dorfgebiet, Mischgebiet
- G — Gewerbegebiet, Industriegebiet
- S — Sondergebiete (Schulen, Heime, Krankenhäuser)
- Biotop

Entwässerung und Leitungen:

- DN500 / DN500 — best. Durchlass / neuer Durchlass
- gepl. Rohrleitung
- Mulden/ablauf- / Kontrollschacht
- W / W — Wasserleitung
- MW / MW — Abwasserleitung
- E — Niederspannungs Freileitung / Kabel
- H — Hochspannungs Freileitung / Kabel
- F — Fernmelde Freileitung / Kabel

Verwaltungsgrenzen:

- Landkreisgrenze
- Gemeindegrenze
- Gemarkungsgrenze

Planung:

- Lärmschutzwand (DFW (bituminös belesigt))
- Einschnittsböschung
- Mulde / Rauhbettmulde Bankett
- Fahrbahn
- Transpstellen Geh-/Radweg
- Damnböschung
- Graben DFW (wassergeb. Decke)
- Lärmschutzwall
- H = 15.000 m — Neigungsbruchpunkt mit Angabe von Gefälle (-) und Steigung (+)
- in Prozent, Länge der Gefäll- (Steigungs-) Strecke und Halbmesser
- Gradienten Hoch- / Tiefpunkt
- 5.00m — Fahrbahnquerneigung
- Gebäudeabbruch
- Rekultivierung / Einziehung
- Auffüllung / Ausschnitzung
- 41 — Bauwerksnummer
- KX.V — Vermeidungsmaßnahme
- KX.A — Ausgleichsmaßnahme
- KX.G — Gestaltungsmaßnahme

Tektur vom 11.03.2021 | R. W u f k a Ltd. Baudirektor | gez. Wufka

Nr.	Art der Änderung	Datum	Name
1	Bau-km 2+400 bis 2+475: Fortführung DFW bis Flnr. 1093	Mai 2019	Buchbauer
2	Bau-km 2+360: Rückbau GVS bis zur letzten Erschließungsfunktion Flnr. 1096	Mai 2019	Buchbauer
3	Bau-km 1+917 bis 2+005: Abstufung GVS zum DFW; Erschließung 1555 u. 1556; Rückbau bis zur letzten Erschließungsfunktion	Mai 2019	Buchbauer
4	B11 ab DFW 805: Darstellung tatsächlicher Verlauf	Mai 2019	Buchbauer
5	B11 ab DFW 812/3: Darstellung tatsächlicher Verlauf	Mai 2019	Buchbauer
6	Bau-km 1+320: Anschluss Anwandweg an Fl.Nr. 805	April 2020	Buchbauer
7	nach Vorgabe MAQ 2008/18; Lichte Höhe bei BW 0-3 u. BW 1-1 mind. 5,00m	April 2020	Buchbauer
8	Bau-km 1+800: Einwand Nr. 1 u. 2/08; Geh- u. Radwegbrücke zur Waldeshnacht	April 2020	Buchbauer

Freistaat Bayern
Staatliches Bauamt Passau
Am Schanzl 2, 94032 Passau; Tel.0851/397-101; E-Mail: poststelle@staatsbau-bayern.de

Unterlage		7.1
Blatt Nr.		3
	Datum	Zeichen
bearbeitet	Jan 2017	Schmidhuber / Gigl
gezeichnet	Jan 2017	Gigl / Weber
geprüft	Jan 2017	Berst

Planfeststellung

B11 Deggendorf - Bayerisch Eisenstein

Verlegung bei Schweinhütt

Bau-km 0+000 - Bau-km 2+600
B11_1400_2,003 - B11:1400_4,769

Lageplan

Maßstab 1 : 1000

Aufgestellt:
Deggendorf, den 10.02.2017
Staatliches Bauamt

gez. Wufka

W u f k a, Ltd. Baudirektor

Projekt: B11_VSZ

Datei:

Geobasisdaten: © Bayerische Vermessungsverwaltung (Darstellung der Flurkarte als Eigentumsnachweis nicht geeignet)