

11
WAZ120spez.-51,7-19,7 -316.9-

12
T1-47,00 -258.3-


13
WA160-42,00



380-kV-Leitung
(St. Peter -) Landesgrenze - Simbach B153

Grunderwerbsplan
Mast Nr. 11 - Mast Nr. 13

Deckblatt

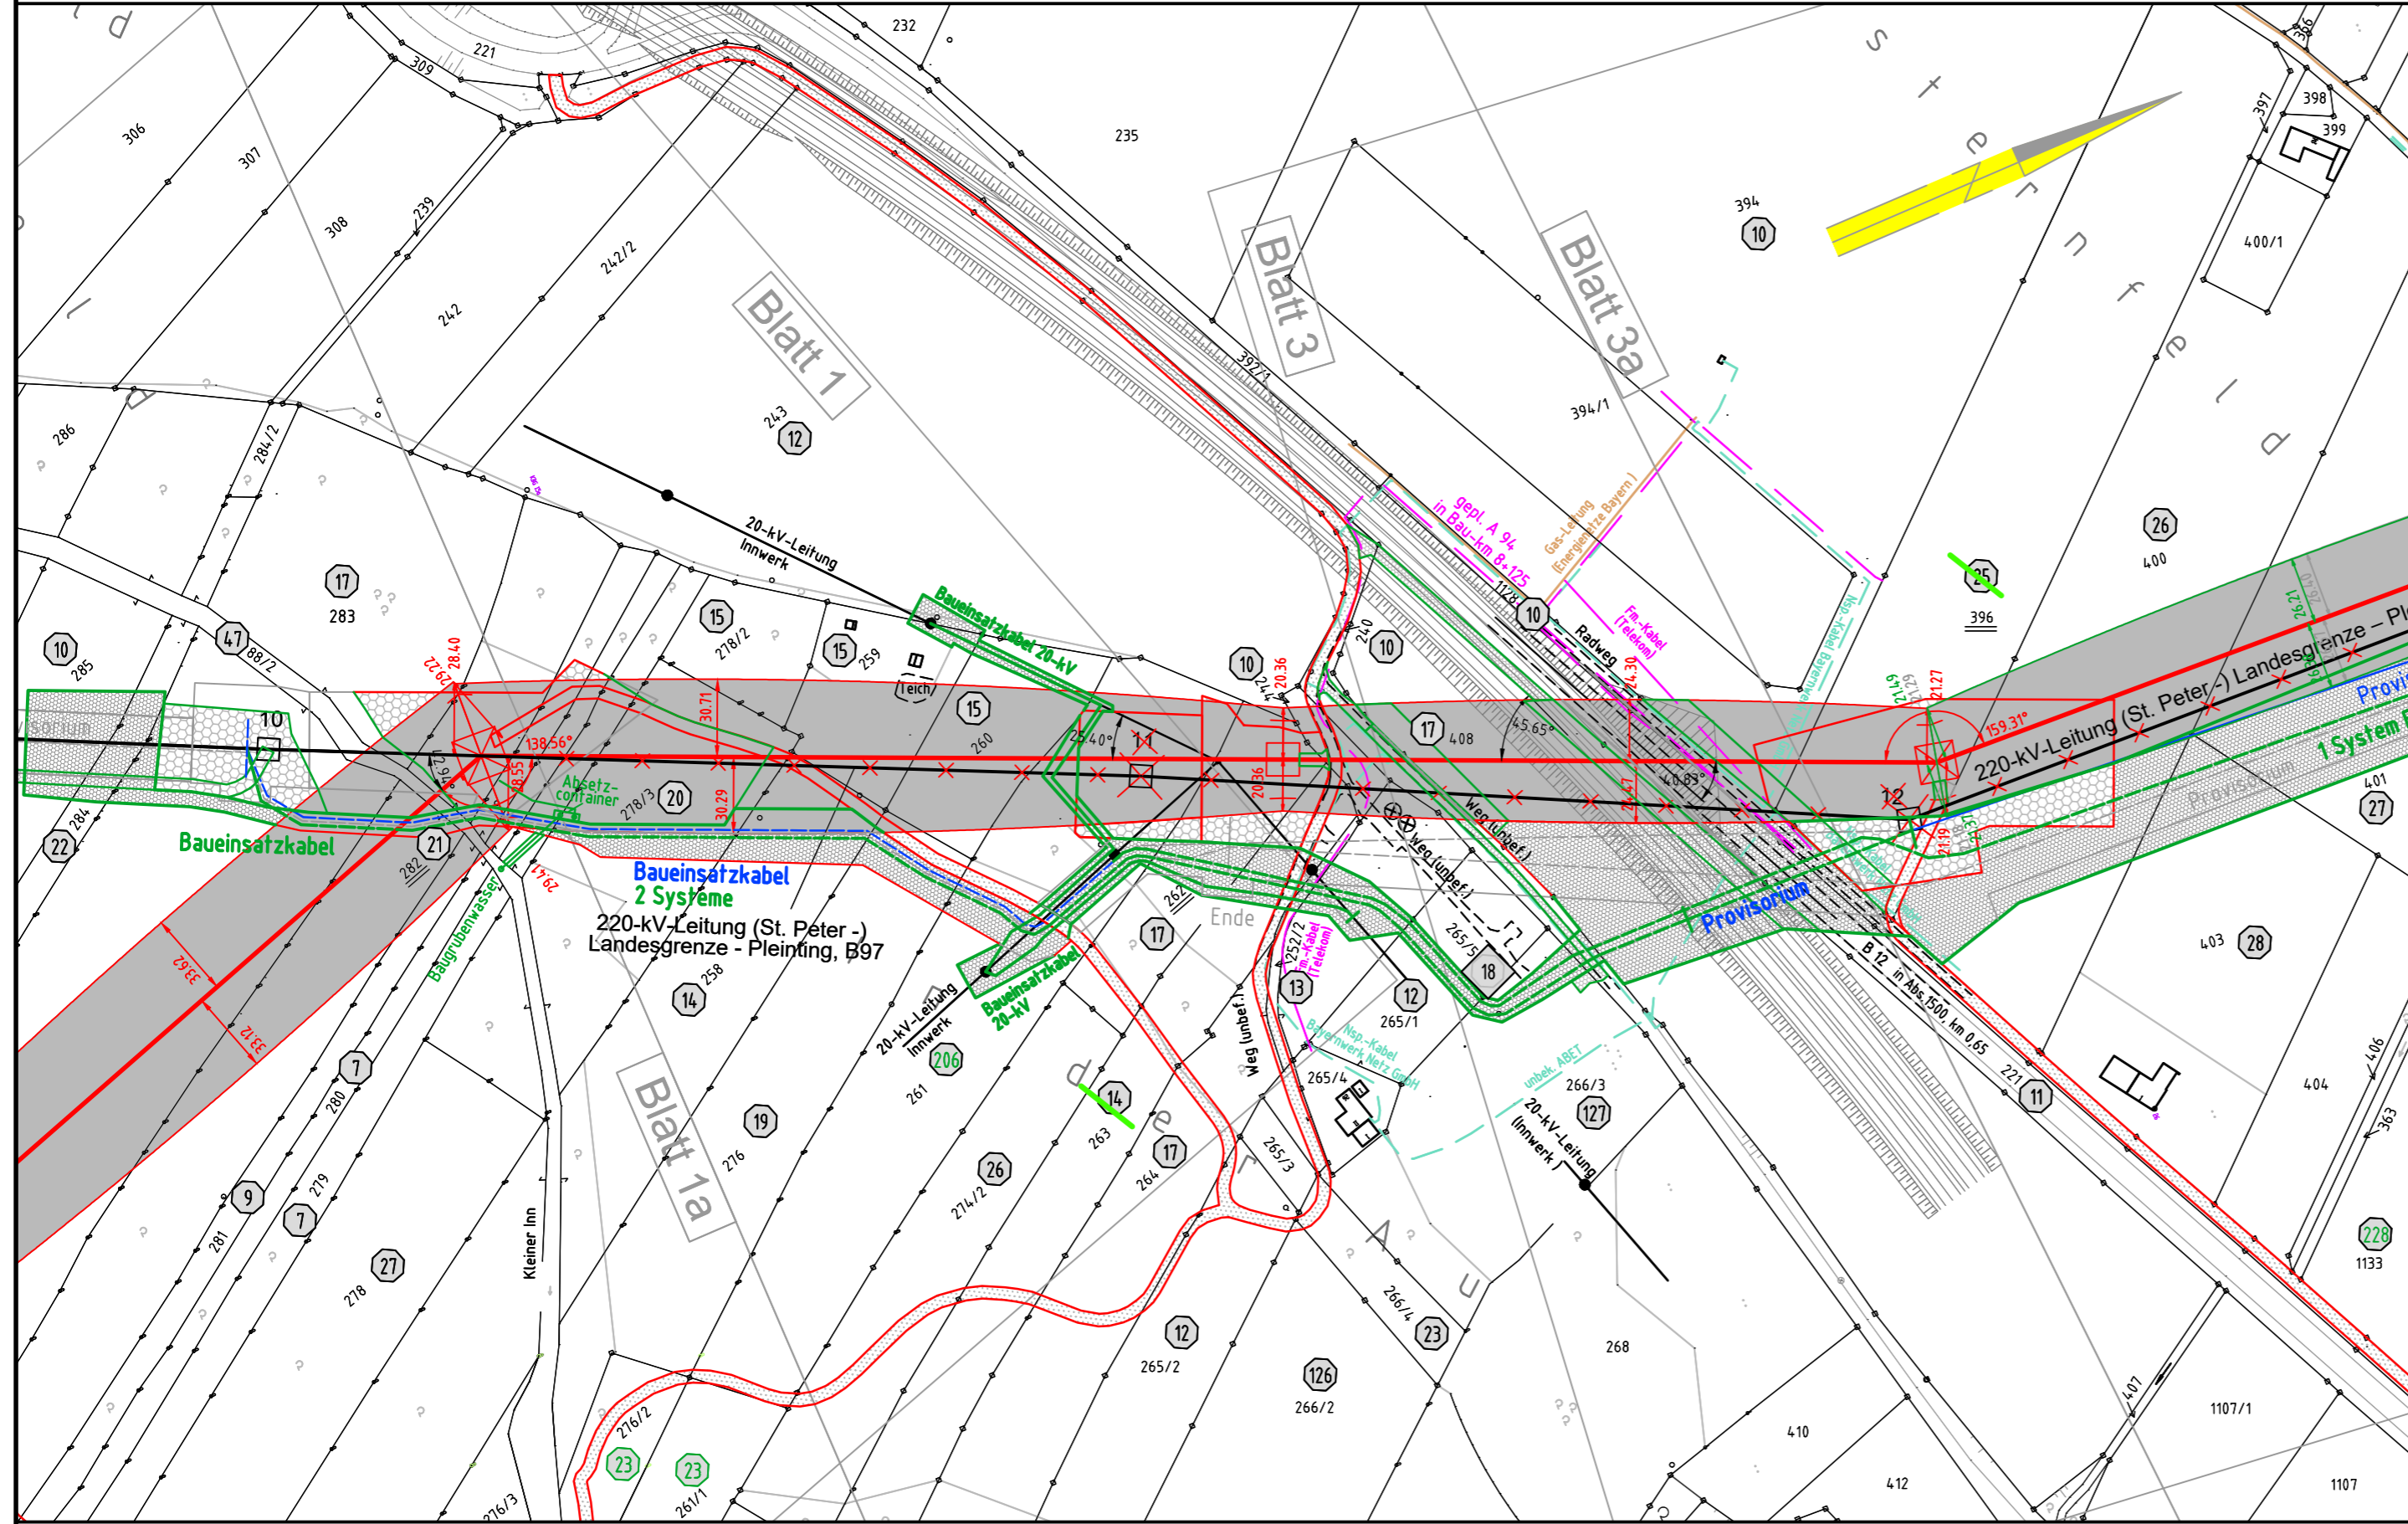

Legende:

Masttyp 1	Mastnummer	Länge von Mast zu Mast	1	Eigentümer Schlüsselnummer	Grenzen:
WA160-24,00	-325.0-	T1-26,00	1	Eigentümer Schlüsselnr. zu entlastende Fläche	Land
			37	Flurstücksnummer	Kreis
					Stadt/Gem.
					Gemarkung
					Flur
					Flurstück
					Flurbereinigung
					Antrag weiterhin gültig
					Antrag geändert
					Deckblatt Neuer Stand

Geobasisdaten: Bayerische Vermessungsverwaltung

Planfeststellungsunterlage

Aufgestellt : 24.06.2016
 Bayreuth
 TenneT TSO GmbH
 i.V. gez. Thomas Ehrhardt-Unglaub i.A. gez. Dirk Dafler

		Maßstab Länge=1:2500	Einheit Meter
		Datum	Name
		Bearb. 24.06.2016	Obermeier /Deindl
		Gepr. 24.06.2016	Hochholzer
		Norm	
		Servicebereich CeGIT	
A	Deckblatt	02.04.2019	De
Zust.	Änderung	Datum	Name Urspr.:

Gmkg. Erlach
Stadt Simbach a.Inn
Landkreis Rottal-Inn