

380-kV-Leitung (St. Peter -) Landesgrenze - Simbach B153

Grunderwerbsplan Mast Nr. 33 - Mast Nr. 36

Deckblatt



Legende:


Masttyp 1	Mastnummer	Länge von Mast zu Mast	1	Eigentümer Schlüsselnummer	Grenzen:
2			1	Eigentümer Schlüsselnr. zu entlastende Fläche	
WA160-24,00	-325,0-	T1-26,00	37	Flurstücksnummer	Land
Dauerhafte Freihaltung im Waldbereich				vorübergehende Beanspruchung	Kreis
Schutzgerüst				Mastzufahrt	Stadt/Gem.
Trassenachse				Abspannmast	Gemarkung
Schutzbereich				Tragmast	Flur
Schutzbereichsbegrenzung				Rückbau	Flurstück
äußeres Leiterseil				Hoch- u. Mittelsp.-Ltg.	Flurbereinigung
Bemaßung des Schutzbereiches in Feldmitte / am Mast				Freileitungsprovisorium/ Bauensatzkabel	Antrag weiterhin gültig
					Antrag geändert
					Deckblatt Neuer Stand

Geobasisdaten: Bayerische Vermessungsverwaltung

Planfeststellungsunterlage

Aufgestellt : 24.06.2016
 Bayreuth 25.01.2022
 TenneT TSO GmbH
 i.V. gez. Thomas Ehrhardt-Unglaub i.A. gez. Dirk Dafler

		Maßstab Länge=1:2500	Einheit Meter
	Datum	Name	
	Bearb. 26.04.2017	Obermeier /Deindl	
	Gepr. 26.04.2017	Hochholzer	
	Norm		
	Servicebereich CeGIT		
			
A	Deckblatt	01.07.2019	De
Zust.	Änderung	Datum	Name Urspr.:

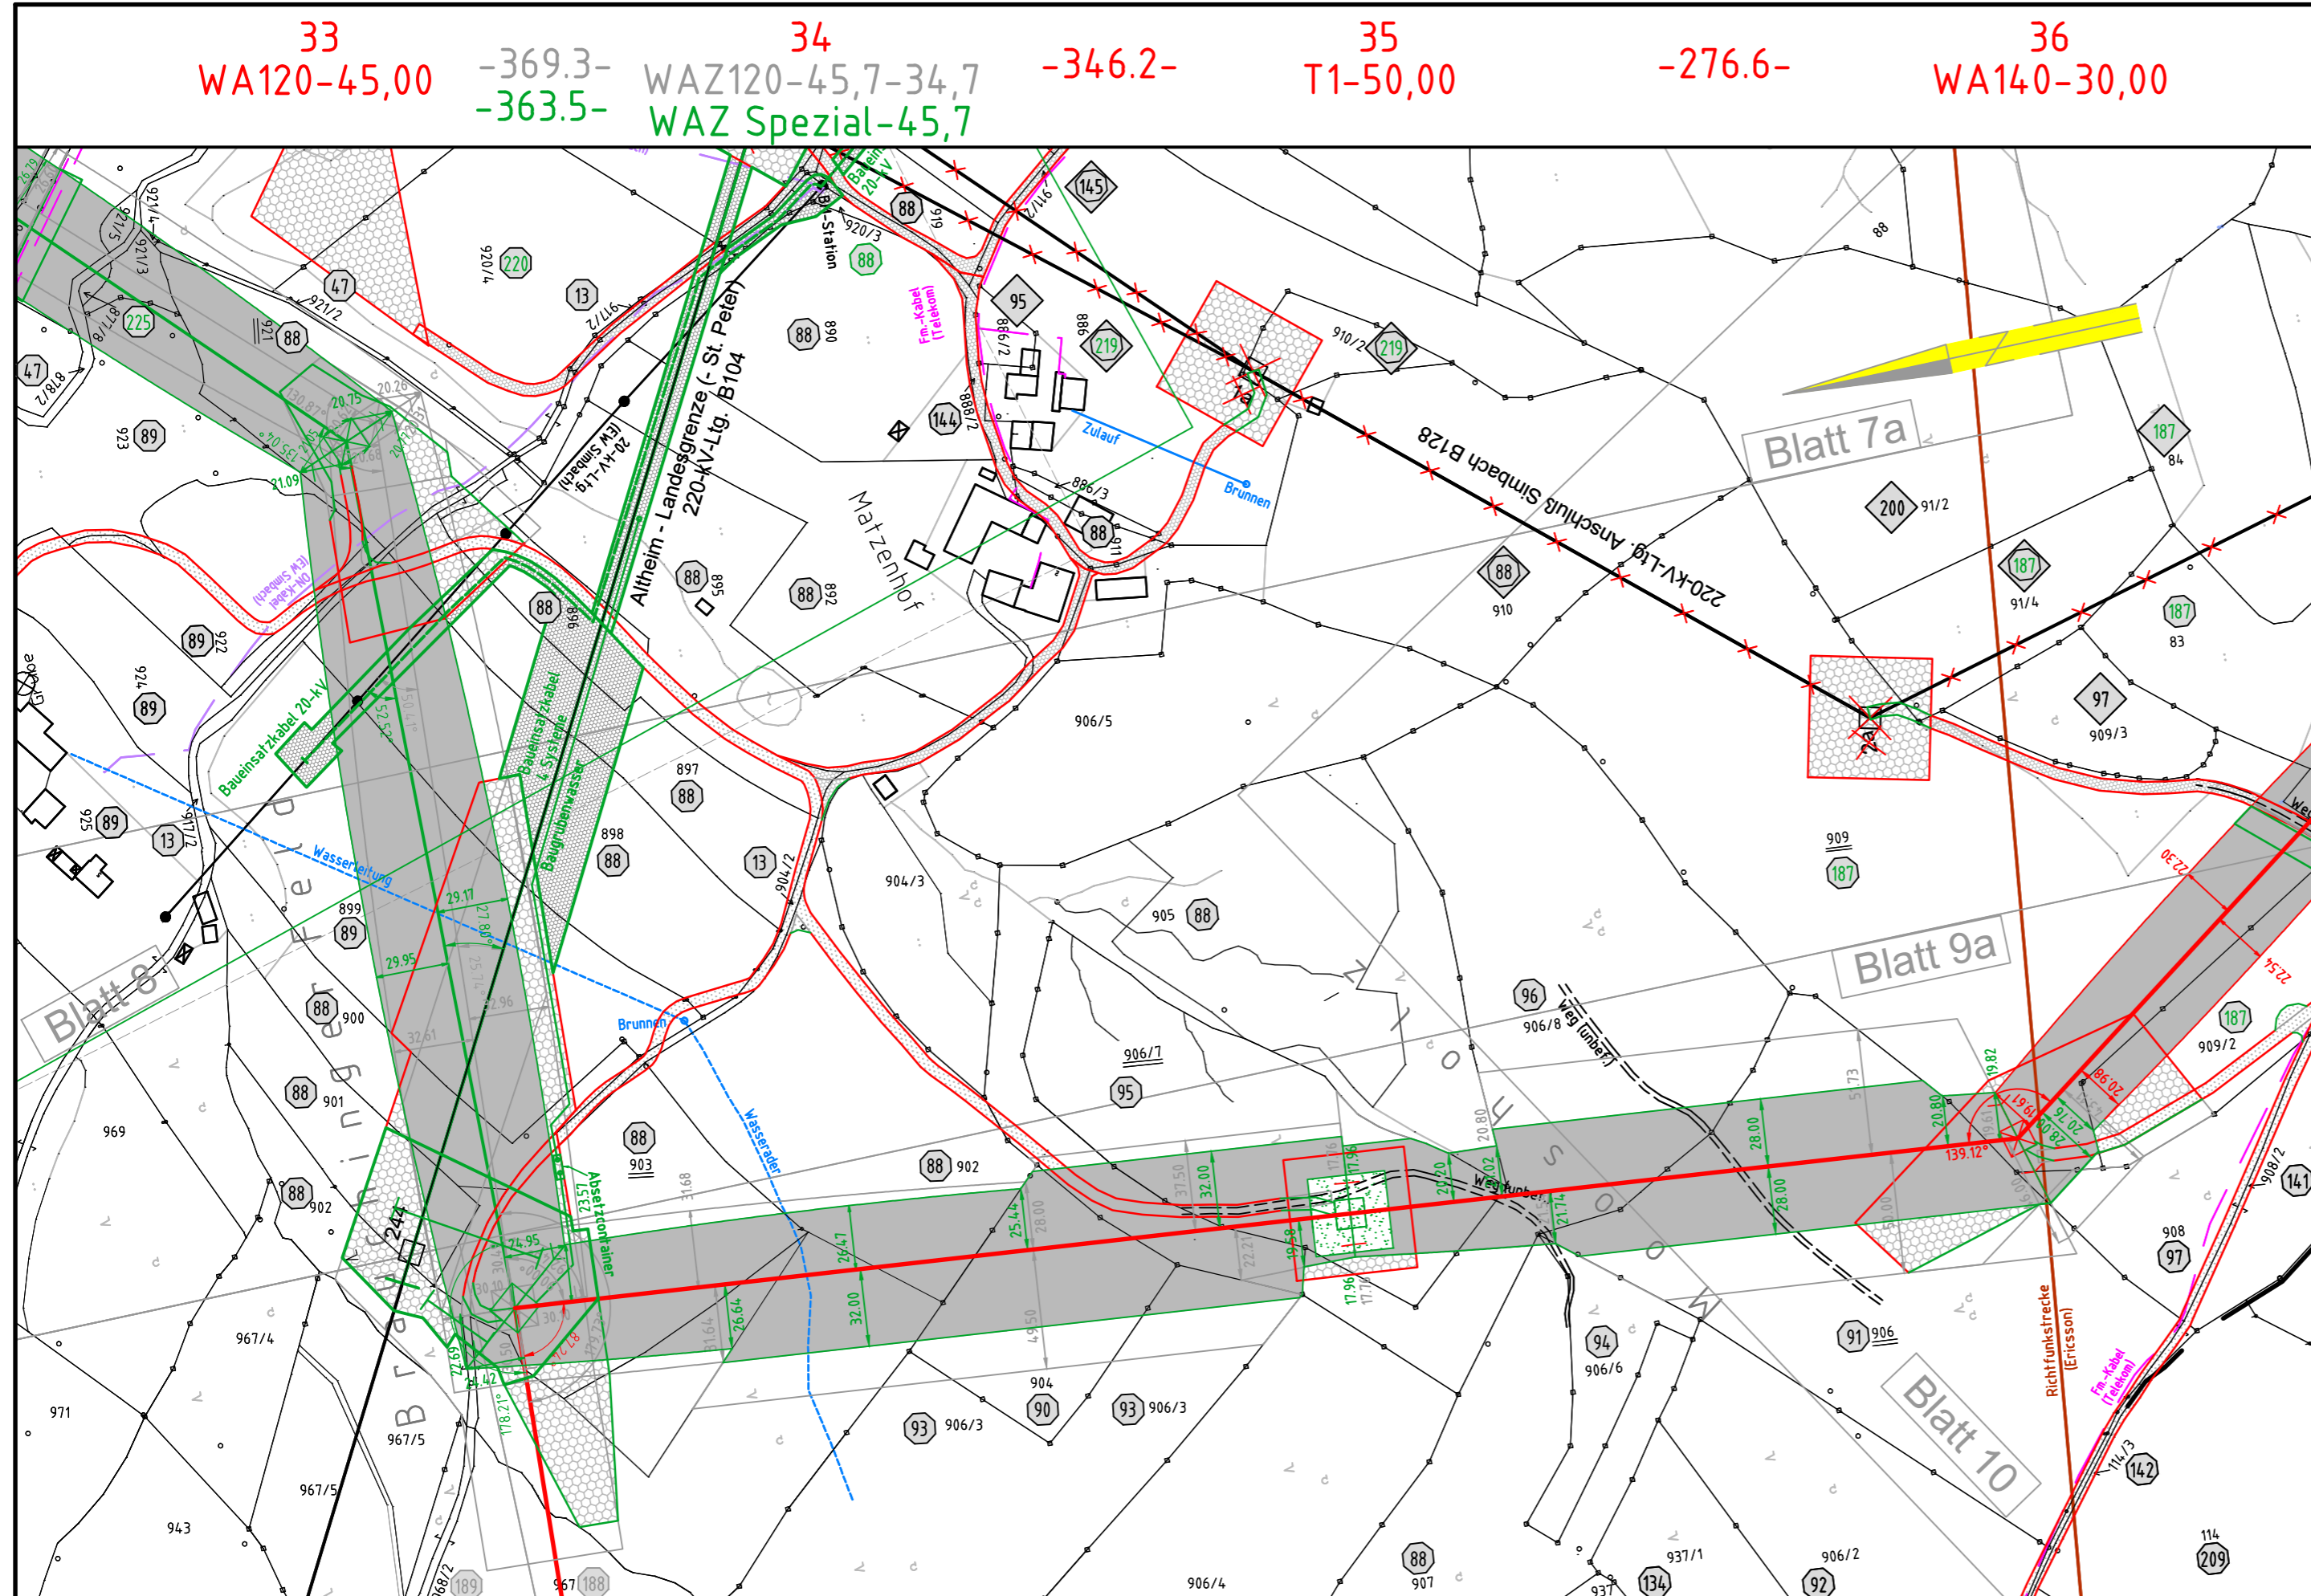

Gmkg. Kirchberg a. Inn
 Stadt Simbach a. Inn
 Landkreis Rottal-Inn

Gmkg. Eggstetten