

36
WA140-30,00

-286.2-

37
T1-41,00

-422.9-

38
WA140-48,00

Gmkg. Kirchberg a. Inn


Gmkg. Simbach a. Inn



380-kV-Leitung (St. Peter -) Landesgrenze - Simbach B153

Grunderwerbsplan Mast Nr. 36 - Mast Nr. 38

Deckblatt

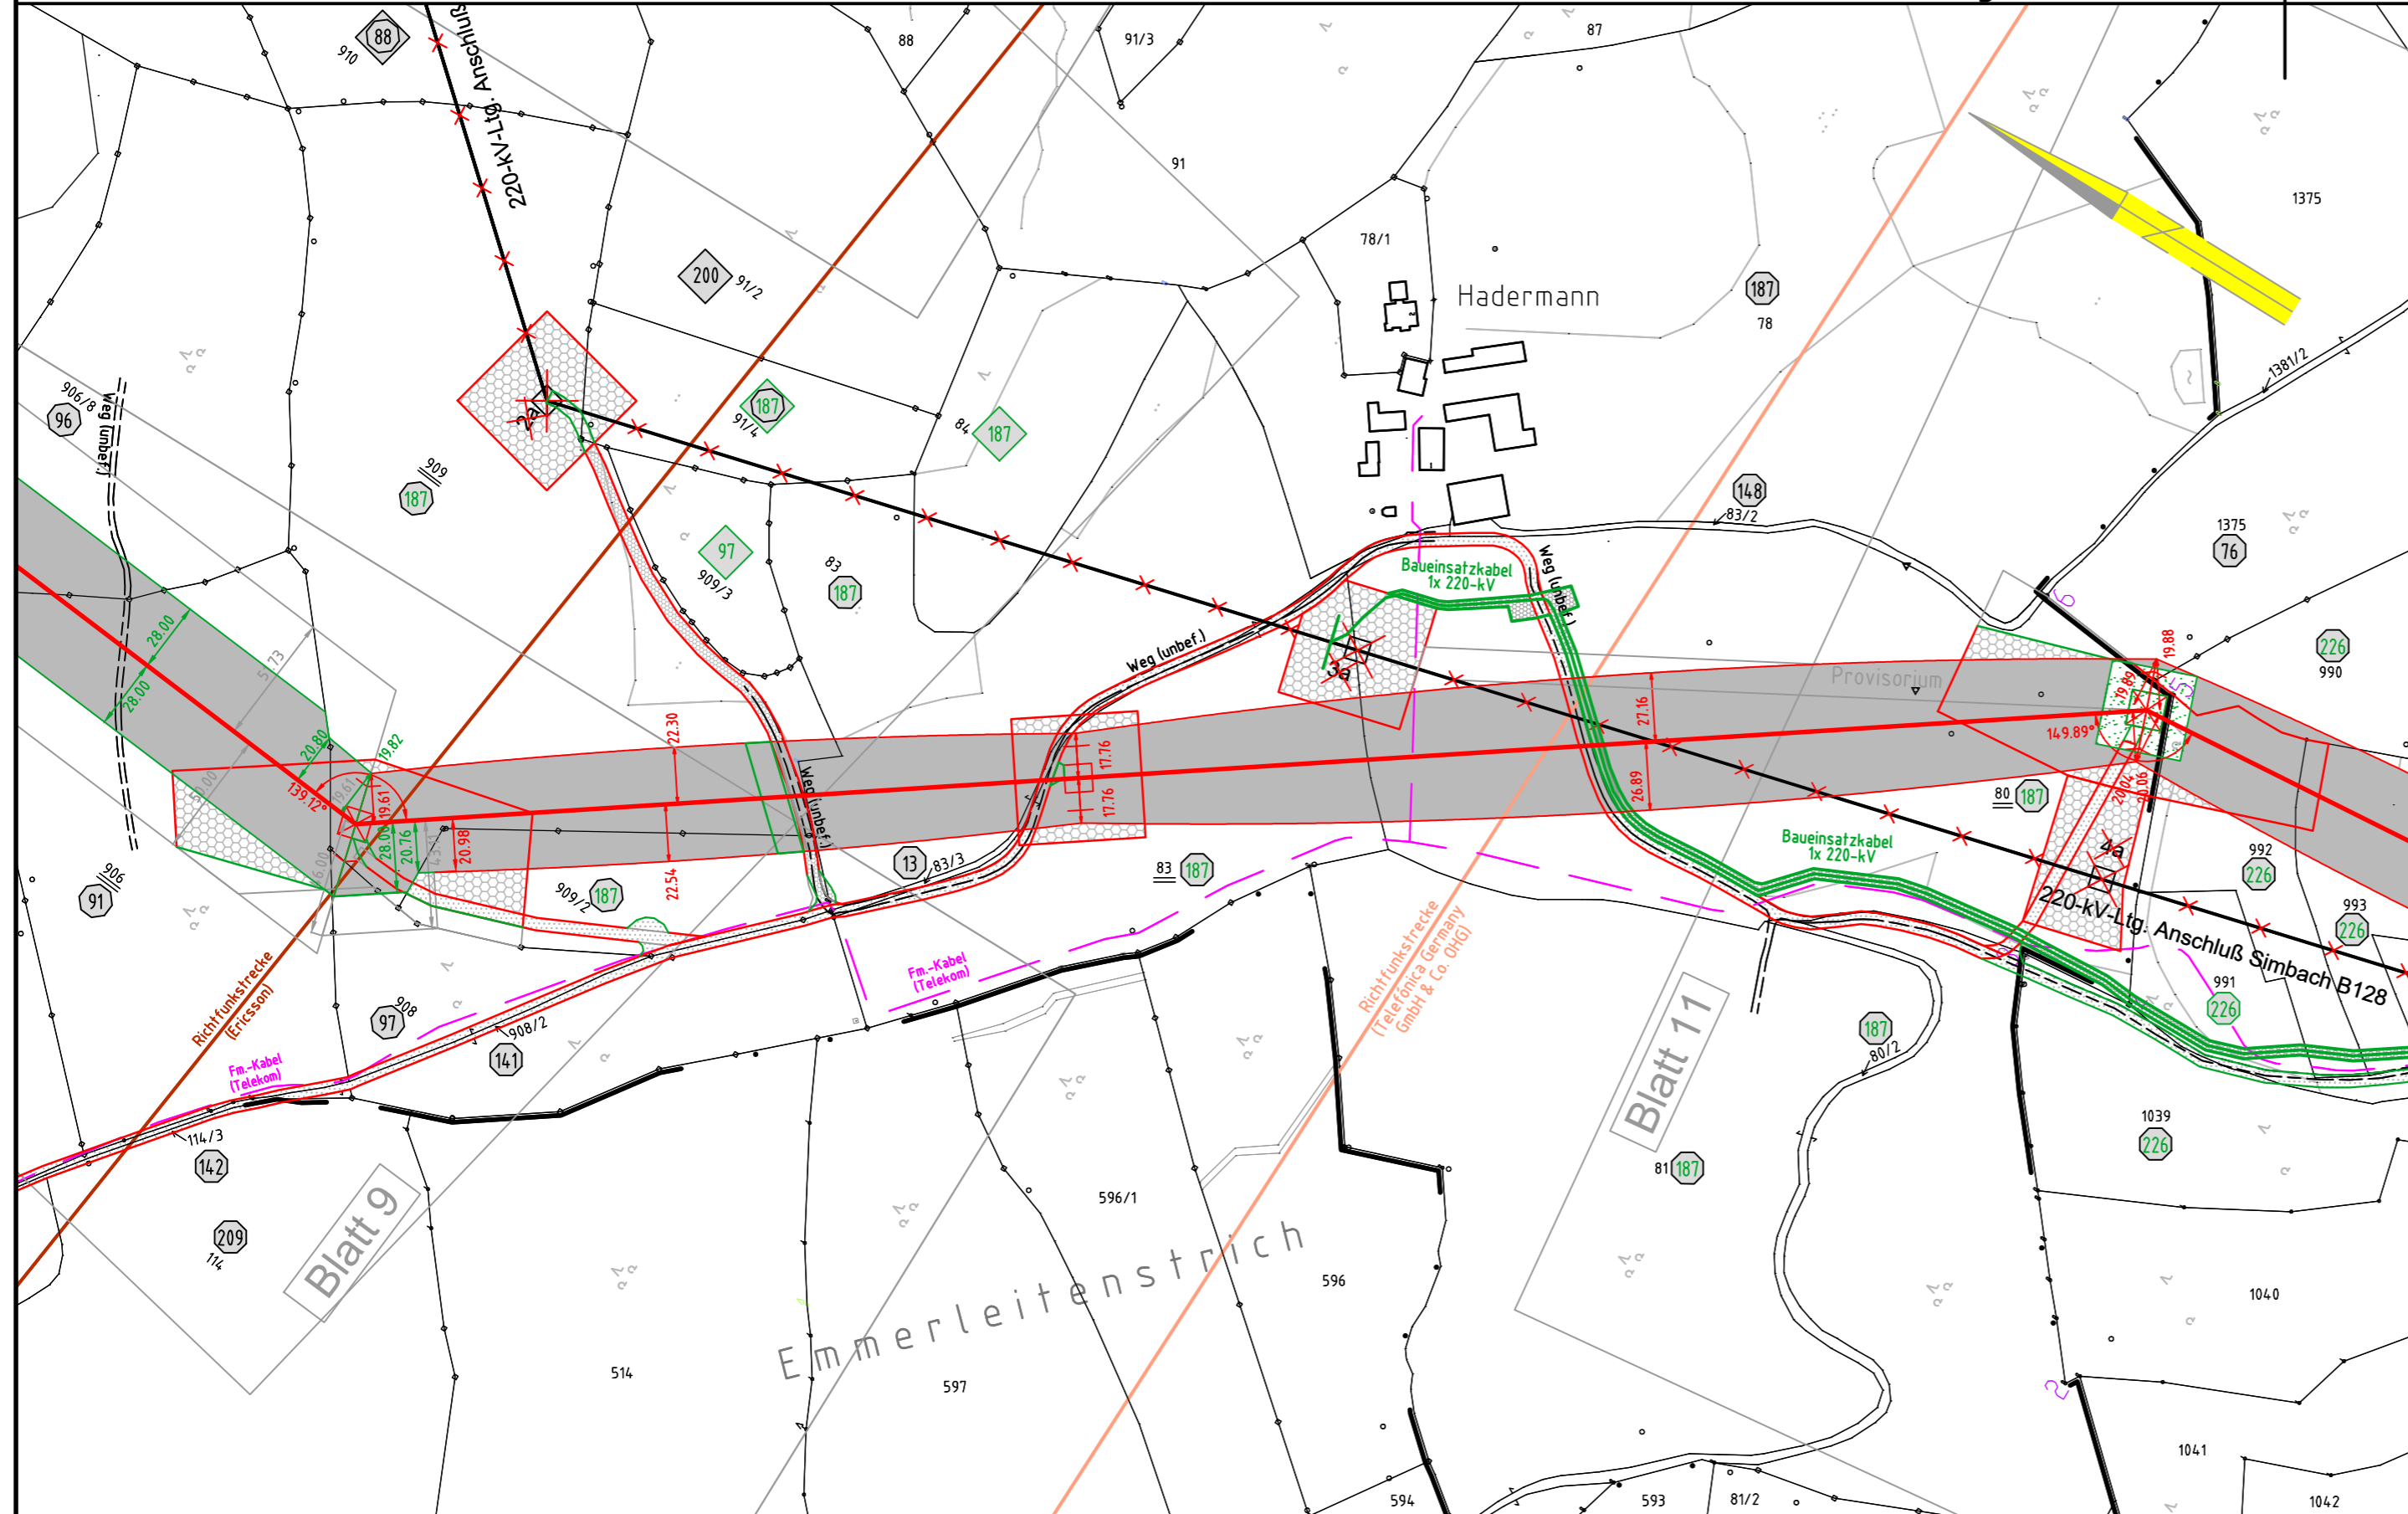

Legende:

Masttyp 1 Mastnummer Länge von Mast zu Mast

WA160-24,00 -325.0- T1-26,00

Dauerhafte Freihaltung im Waldbereich Schutzgerüst Trassenachse

Schutzbereich äußeres Leiterseil

Bemaßung des Schutzbereiches in Feldmitte / am Mast

Grenzen:

- Land
- Kreis
- Stadt / Gem.
- Gemarkung
- Flur
- Flurstück
- Flurbereinigung

Legende:

- 1 Eigentümer Schlüsselnummer
- 1 Eigentümer Schlüsselnr. zu entlastende Fläche
- 37 Flurstücksnummer
- vorübergehende Beanspruchung
- Mastzufahrt
- Abspannmast
- Tragmast
- Rückbau
- Hoch- u. Mittelsp.-Ltg.
- Freileitungsprovisorium/ Baueinsatzkabel

Grenzen:

- Antrag weiterhin gültig
- Antrag geändert
- Deckblatt Neuer Stand

Geobasisdaten: Bayerische Vermessungsverwaltung

Planfeststellungsunterlage

Aufgestellt : 24.06.2016
 Bayreuth
 TenneT TSO GmbH
 i.V. gez. Thomas Ehrhardt-Unglaub i.A. gez. Dirk Dafler

		Maßstab Länge=1:2500	Einheit Meter
		Datum	Name
		Bearb. 26.04.2017	Obermeier /Deindl
		Gepr. 26.04.2017	Hochholzer
		Norm	
		Servicebereich CeGIT	
A	Deckblatt	08.10.2018	De
Zust.	Änderung	Datum	Name Urspr.:

Gmkg. Eggstetten
Stadt Simbach a. Inn
Landkreis Rottal-Inn

Gmkg. Kirchberg a. Inn

Gmkg.
Simbach a. Inn