





von UW kommend beide ESLK auf Spitze

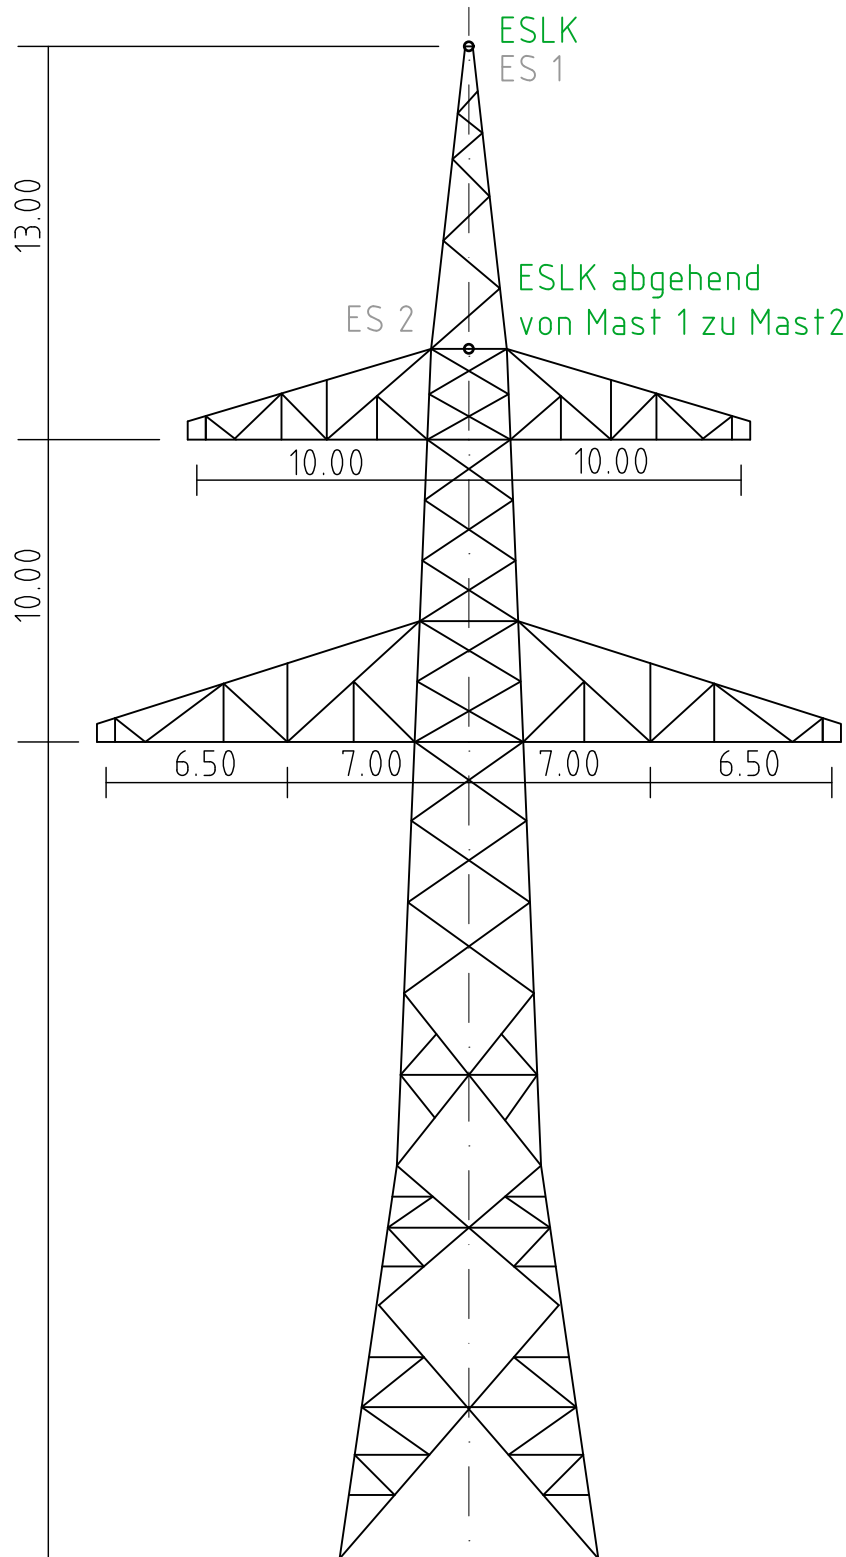


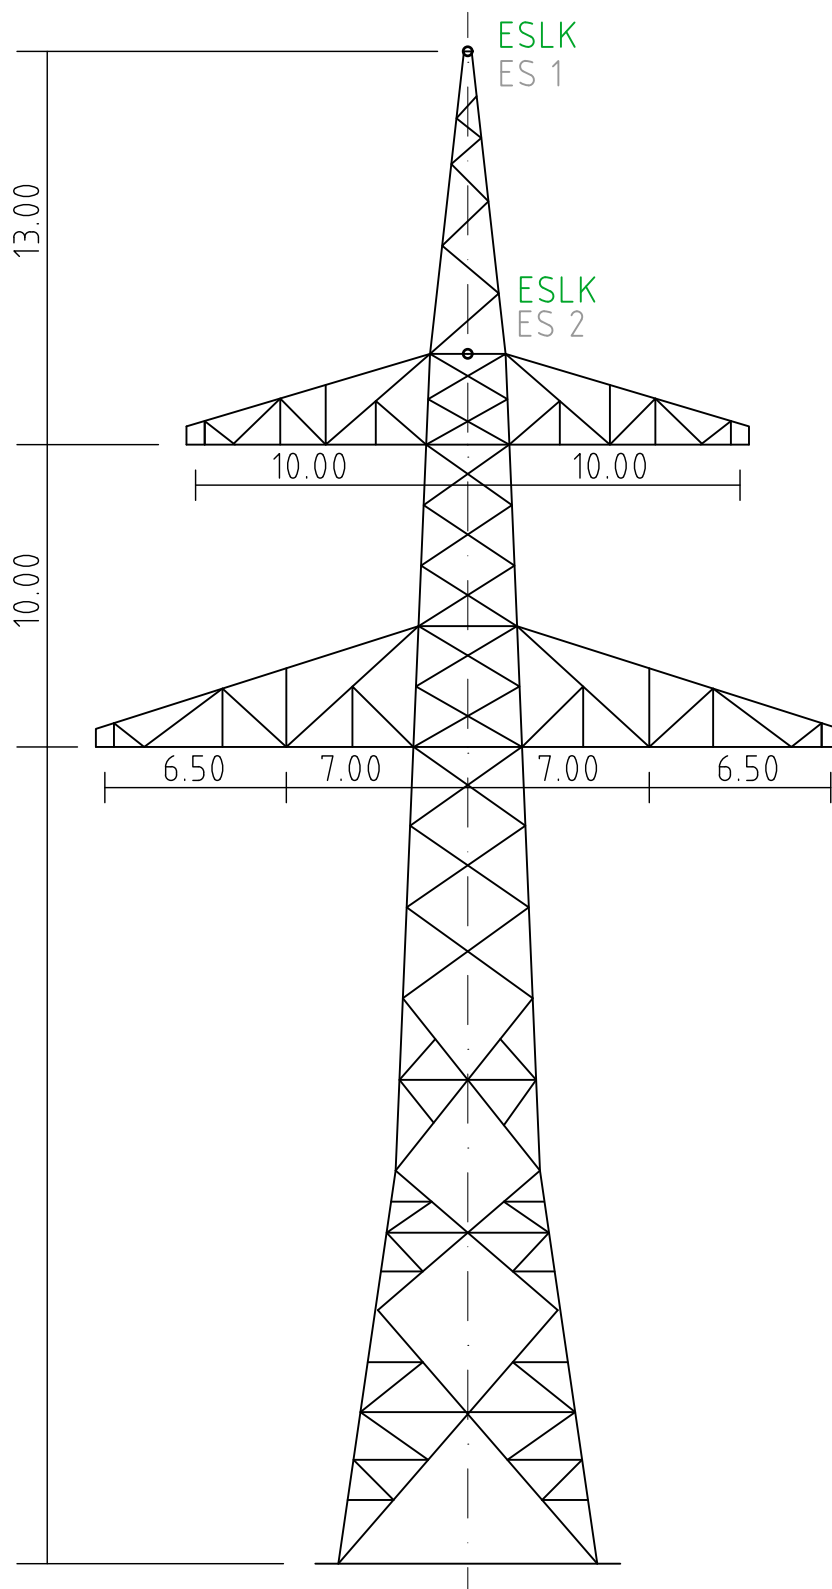
D-2-D-2013.1

 Aufgestellt : Bayreuth <u>15.11.2013</u> TenneT TSO GmbH <u>13.03.2020</u>  i.V. gez. Thomas Ehrhardt-Unglaub  i.A. gez. Dirk Daßler	Erstellt durch	 <b>Deckblatt</b>	Datum	Status	Zählteil
			Erstelldatum 15.11.2013	Entwurf	Blatt 1 / 7 8
Objektname : 380-kV-Ltg. Altheim - Matzenhof Teilabschnitt 1: 380-kV-Ltg. Altheim - Adlkofen B151					
Klassifikation Mastprinzipzeichnung					ohne Maßstab
Titel Mast Nr. 1, 19 WE/WA diff 140		Planfeststellungsunterlage		Anlage 6	

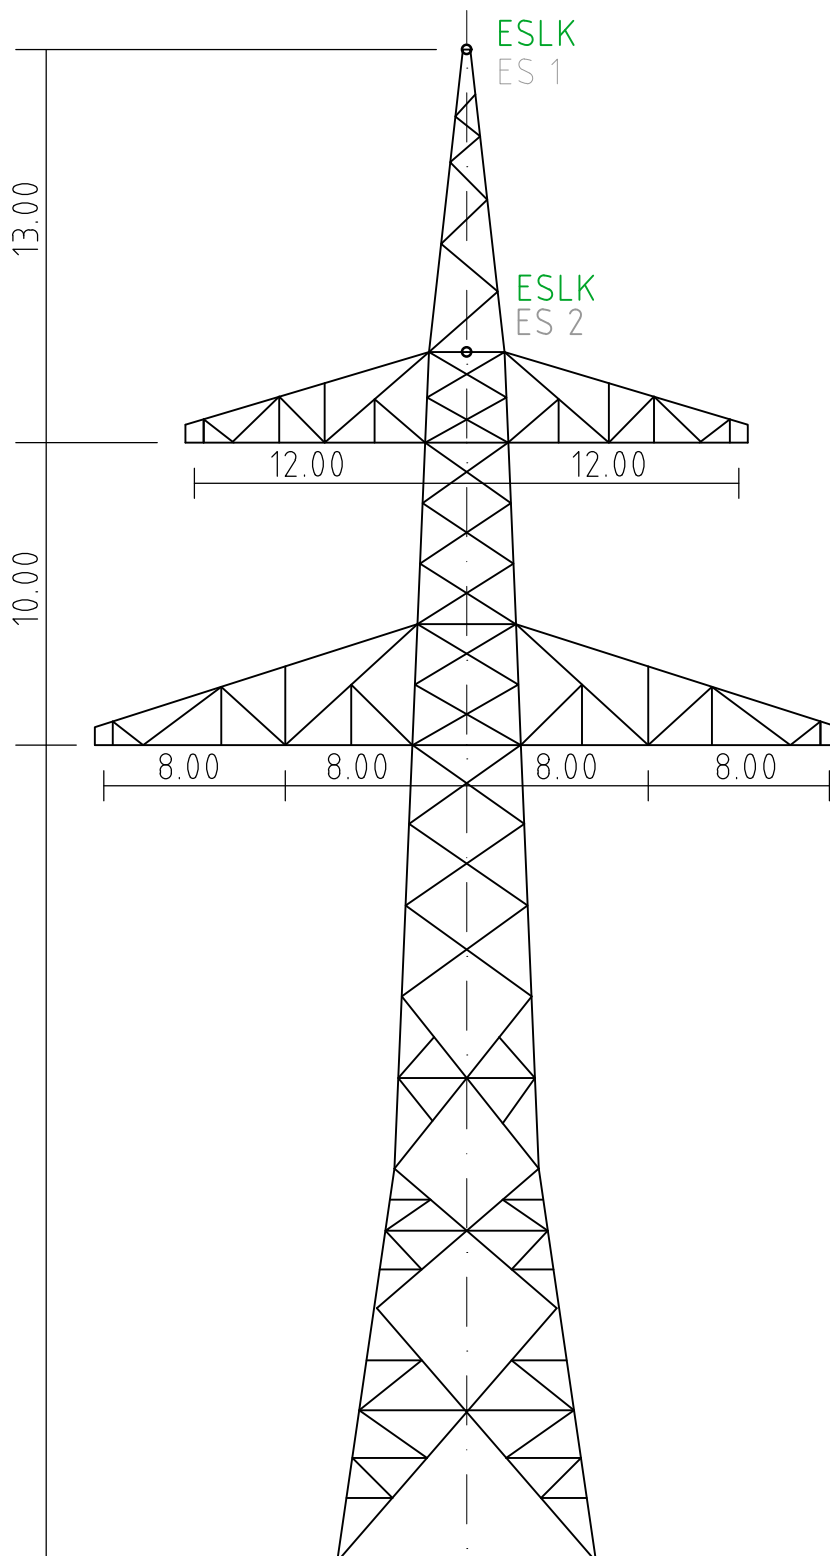


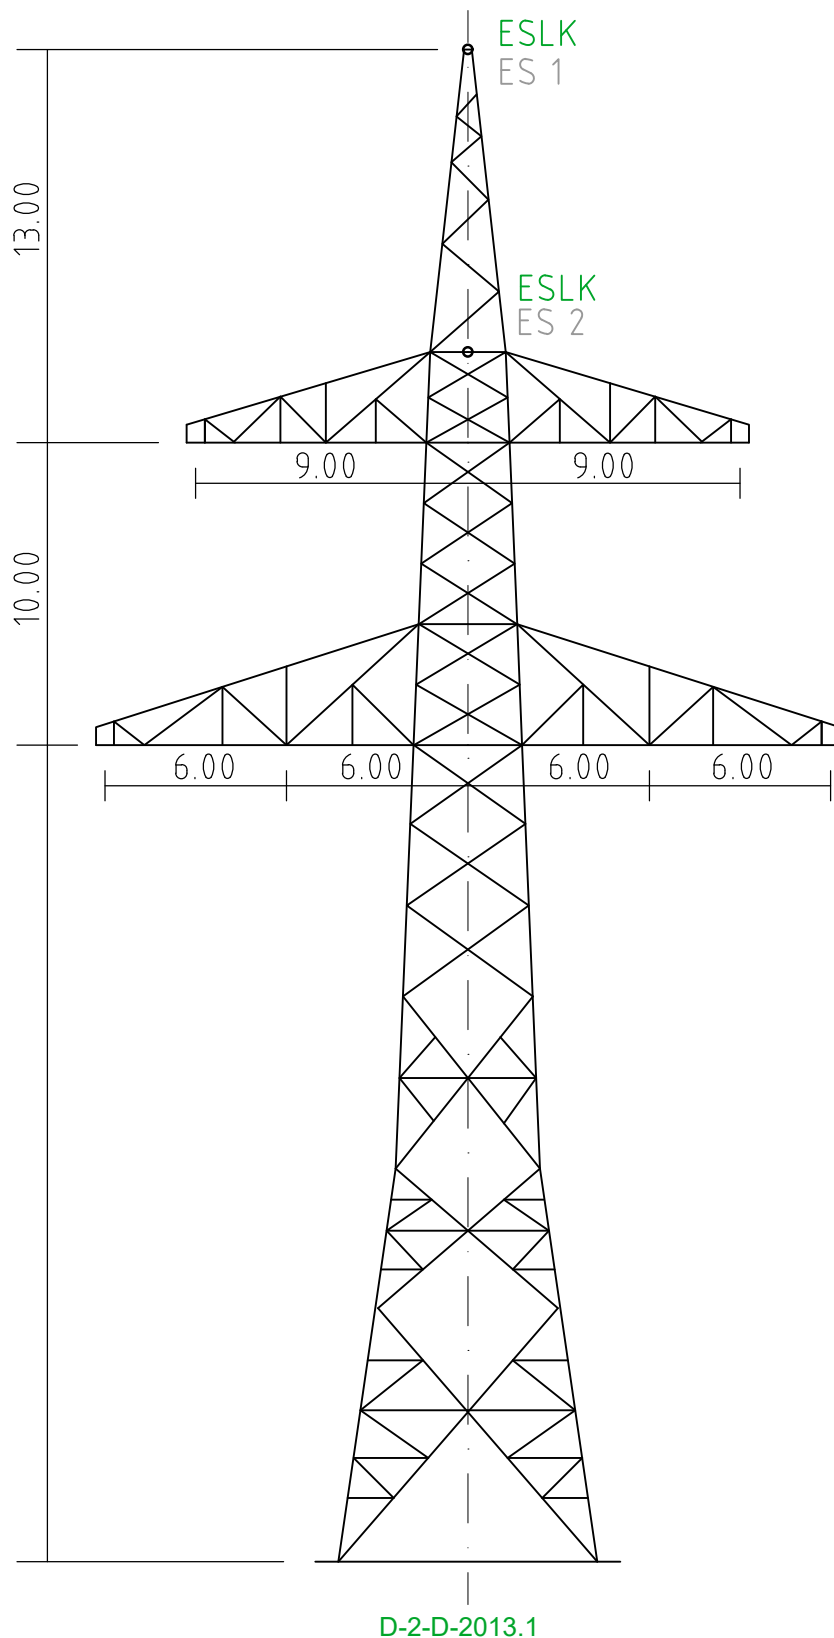
D-2-D-2013.1



 Aufgestellt : Bayreuth <u>15.11.2013</u> TenneT TSO GmbH <u>13.03.2020</u>  <u>i.V. gez. Thomas Ehrhardt-Unglaub</u>  <u>i.A. gez. Dirk Daßler</u>	Erstellt durch	<b>Deckblatt</b>	Datum	Status	Zählteil
			Erstelldatum 15.11.2013	Entwurf	Blatt 2 / 7 8
	Objektkname : 380-kV-Ltg. Altheim - Matzenhof Teilabschnitt 1: 380-kV-Ltg. Altheim - Adlkofen B151				
Klassifikation Mastprinzipzeichnung			ohne Maßstab		
Titel Mast Nr. 10 WA 100		Planfeststellungsunterlage		Anlage 6	




D-2-D-2013.1



 Aufgestellt : Bayreuth <u>15.11.2013</u> TenneT TSO GmbH <u>13.03.2020</u>  i.V. gez. Thomas Ehrhardt-Unglaub  i.A. gez. Dirk Daßler	Erstellt durch	 <b>Deckblatt</b>	Datum	Status	Zählteil
			Erstelldatum 15.11.2013	Entwurf	Blatt 3 / 7 8
Objektname : 380-kV-Ltg. Altheim - Matzenhof Teilabschnitt 1: 380-kV-Ltg. Altheim - Adlkofen B151					
Klassifikation				ohne Maßstab	
Mastprinzipzeichnung					
Titel		Planfeststellungsunterlage		Anlage 6	
Maste Nr. 3 , 5 , 13 , 18 , 19		WA 140			

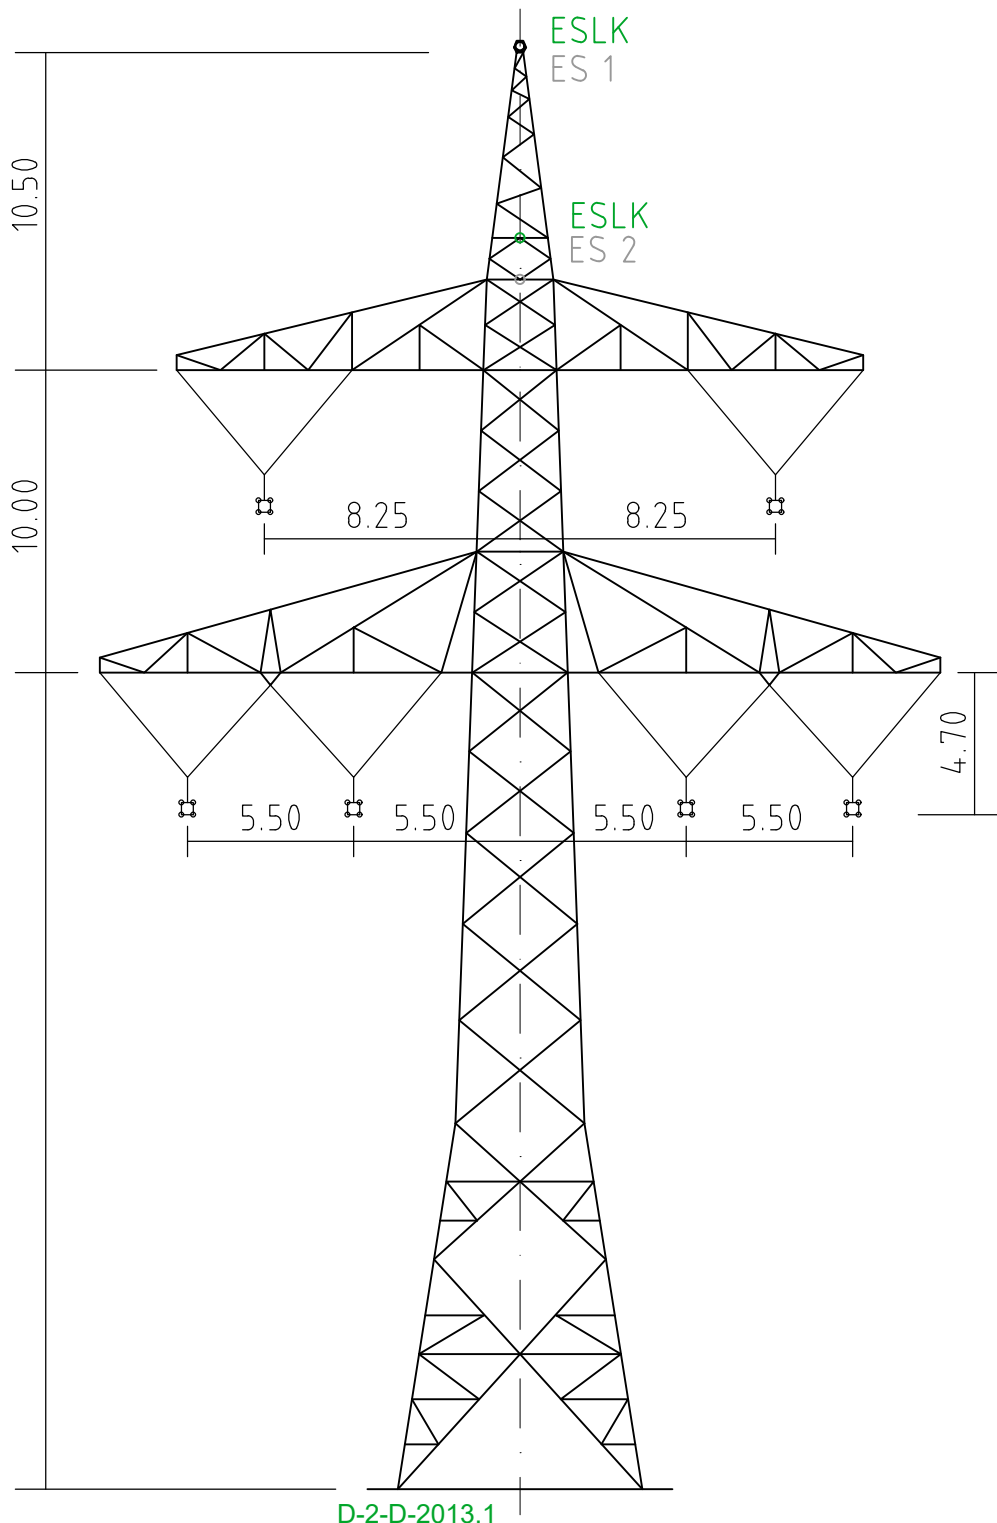


 Aufgestellt : Bayreuth <u>15.11.2013</u> TenneT TSO GmbH <u>13.03.2020</u>  <u>i.V. gez. Thomas Ehrhardt-Unglaub</u>  <u>i.A. gez. Dirk Daßler</u>	Erstellt durch	<b>Deckblatt</b>	Datum	Status	Zählteil
			Erstelldatum 15.11.2013	Entwurf	Blatt 4 / 7 8
Objektkname : 380-kV-Ltg. Altheim - Matzenhof Teilabschnitt 1: 380-kV-Ltg. Altheim - Adlkofen B151					
Klassifikation				ohne Maßstab	
Titel		Planfeststellungsunterlage		Anlage 6	
Maste Nr. 2, 4, 6, 7, 9, 11, 14, 15, 17 WA 160					



D-2-D-2013.1


 Aufgestellt : Bayreuth <span style="float: right;">15.11.2013</span> TenneT TSO GmbH <span style="float: right;">13.03.2020</span>  i.V. gez. Thomas Ehrhardt-Unglaub  i.A. gez. Dirk Daßler	Erstellt durch 	<b>Deckblatt</b>	Datum Erstelldatum 15.11.2013	Status Entwurf	Zählteil Blatt 5 / 7 8
	Objektname : 380-kV-Ltg. Altheim - Matzenhof Teilabschnitt 1: 380-kV-Ltg. Altheim - Adlkofen B151				
Klassifikation <b>Mastprinzipzeichnung</b>			<b>ohne Maßstab</b>		
Titel Maste Nr. 2, 4, 8, 9, 12 T1		<b>Planfeststellungsunterlage</b>		<b>Anlage 6</b>	

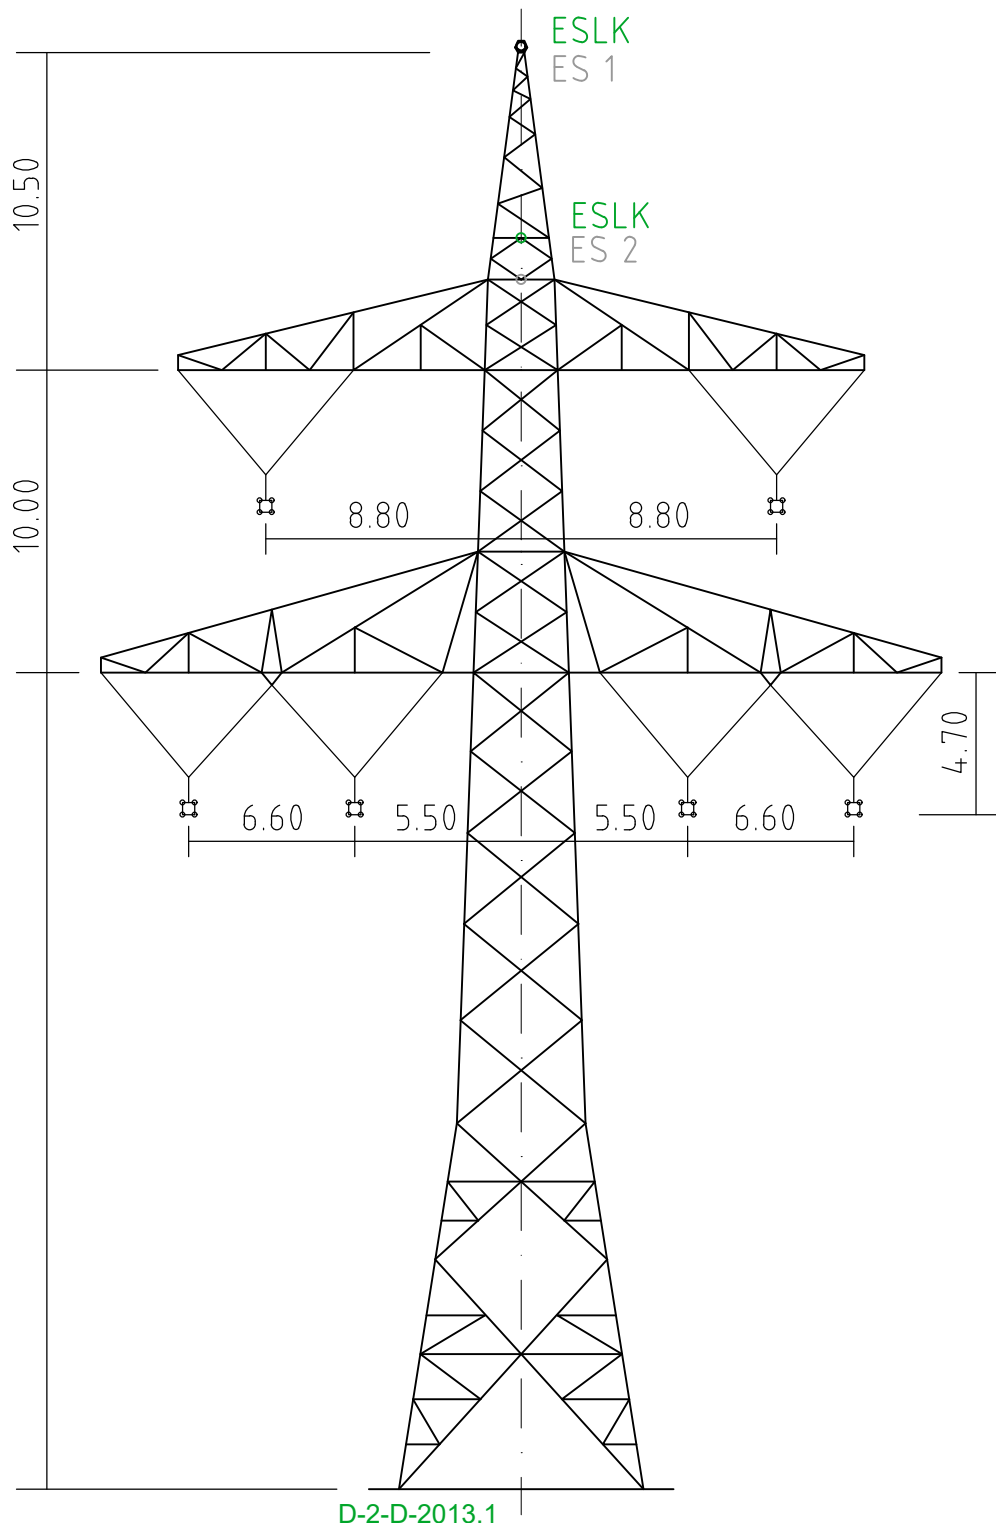

D-2-D-2013.1


 Aufgestellt : Bayreuth <u>15.11.2013</u> TenneT TSO GmbH <u>13.03.2020</u>  <u>i.V. gez. Thomas Ehrhardt-Unglaub</u>  <u>i.A. gez. Dirk Daßler</u>	Erstellt durch	Deckblatt	Datum	Status	Zählteil
			Erstelldatum 15.11.2013	Entwurf	Blatt 6 / 7 8
	Objektkname : 380-kV-Ltg. Altheim - Matzenhof Teilabschnitt 1: 380-kV-Ltg. Altheim - Adlkofen B151				
Klassifikation Mastprinzipzeichnung					ohne Maßstab
Titel Maste Nr. 11, 15, 16, 17 T2		Planfeststellungsunterlage		Anlage 6	

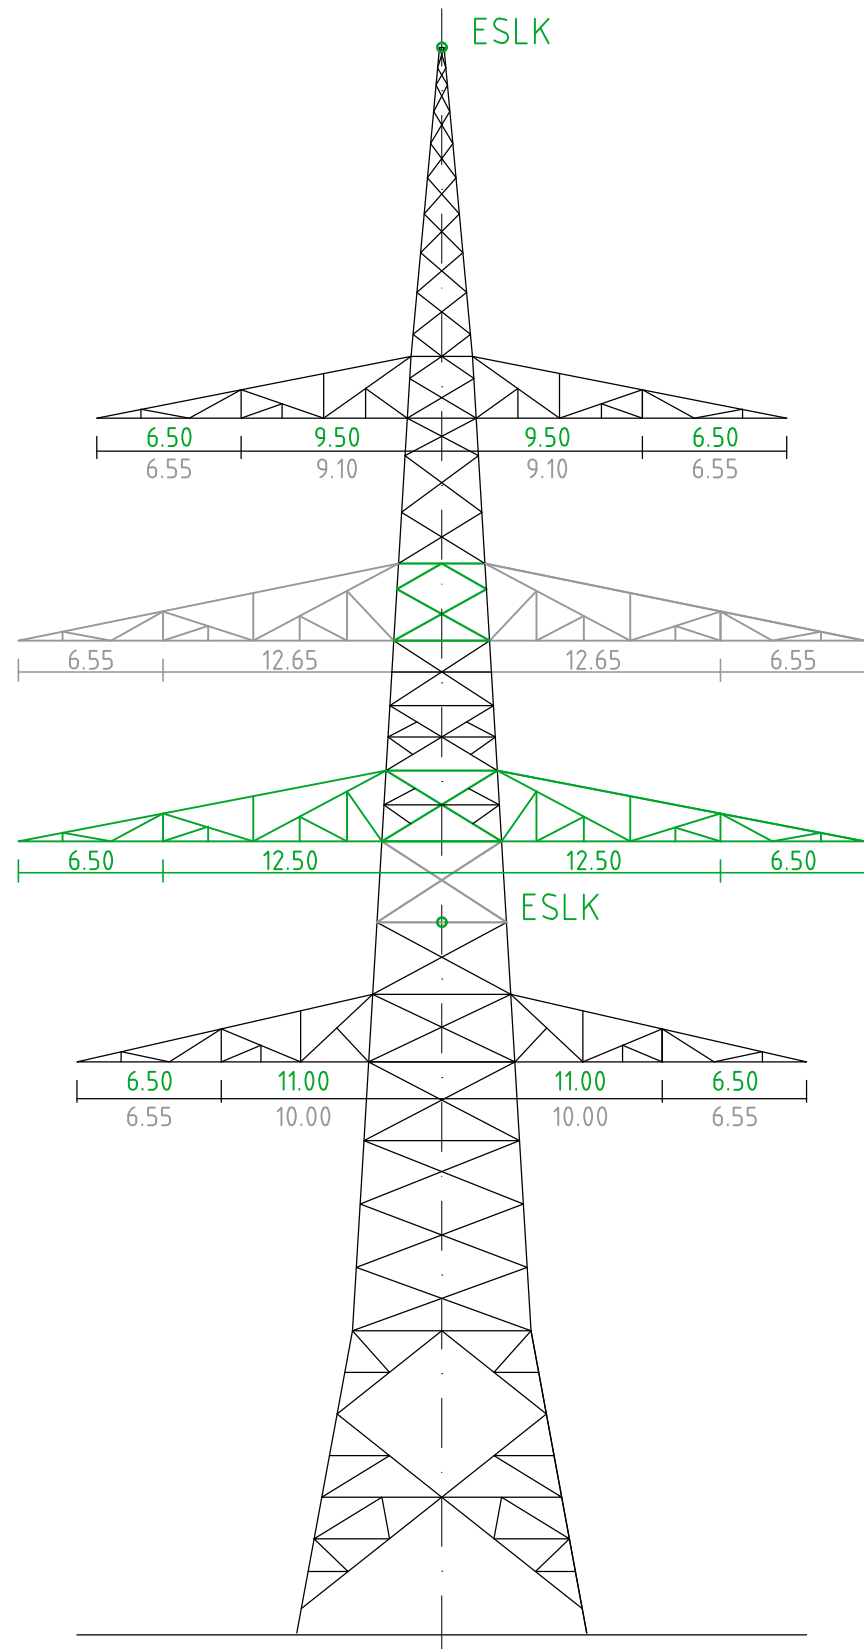

Tr. III um 90° gedreht




DD-4-TT-2016.1

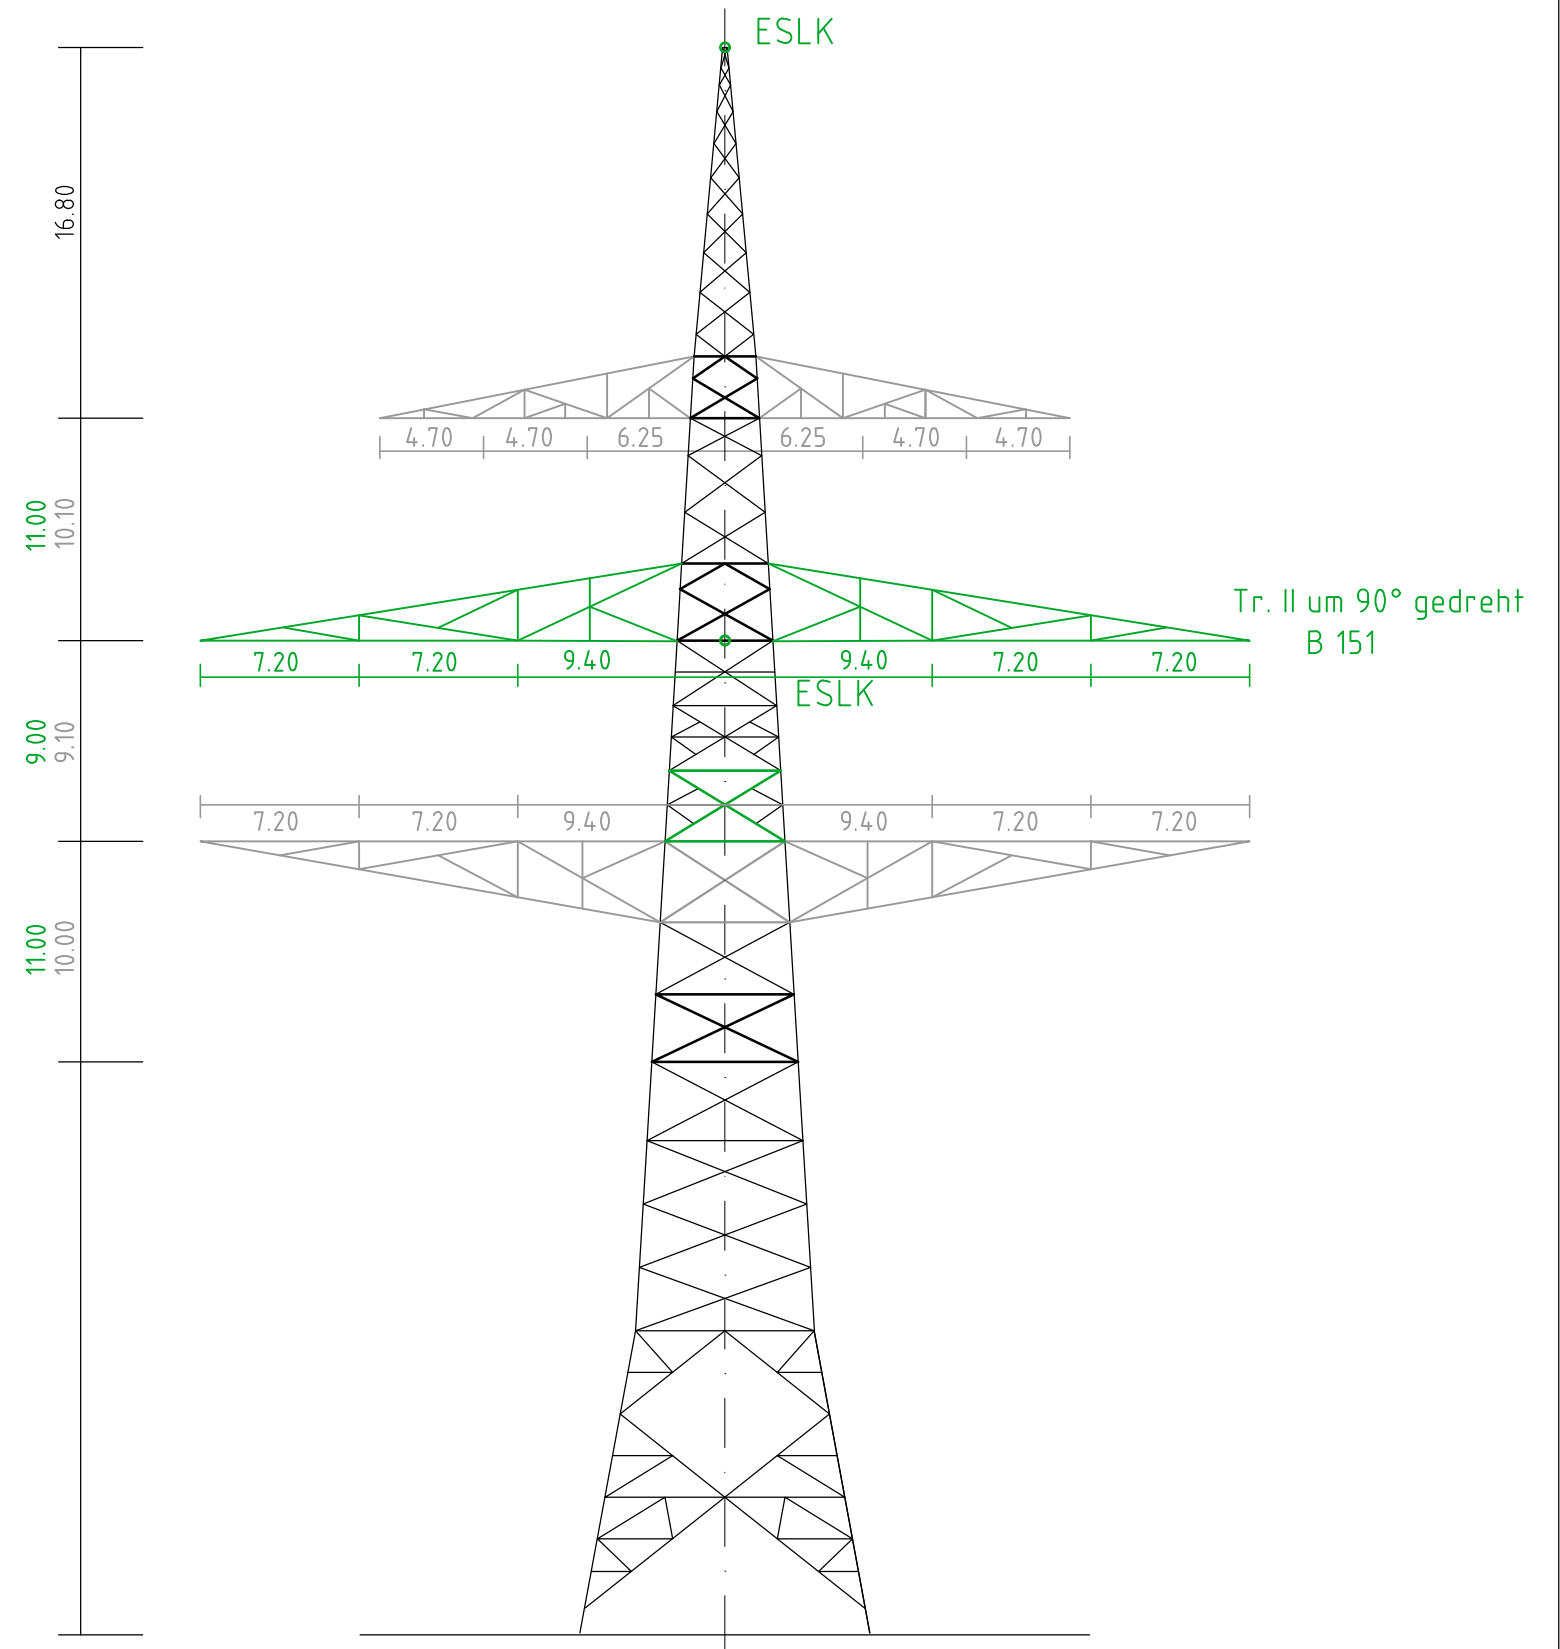Ansicht um 90° gedreht



 Aufgestellt : Bayreuth <u>15.11.2013</u> TenneT TSO GmbH <u>13.03.2020</u>  i.V. gez. Thomas Ehrhardt-Unglaub  i.A. gez. Dirk Dafler	Erstellt durch 	Datum 15.11.2013	Status Entwurf	Zählteil Blatt 7 / 7 8
	Objektname : 380-kV-Ltg. Altheim - Matzenhof Teilabschnitt 1: 380-kV-Ltg. Altheim - Adlkofen B151			
Klassifikation Mastprinzipzeichnung			ohne Maßstab	
Titel WA...140-180° mit Harfe Mast Nr. 125 ( Leitung B116 ) WAZ160-27,00-47,00		Planfeststellungsunterlage	Anlage 6	

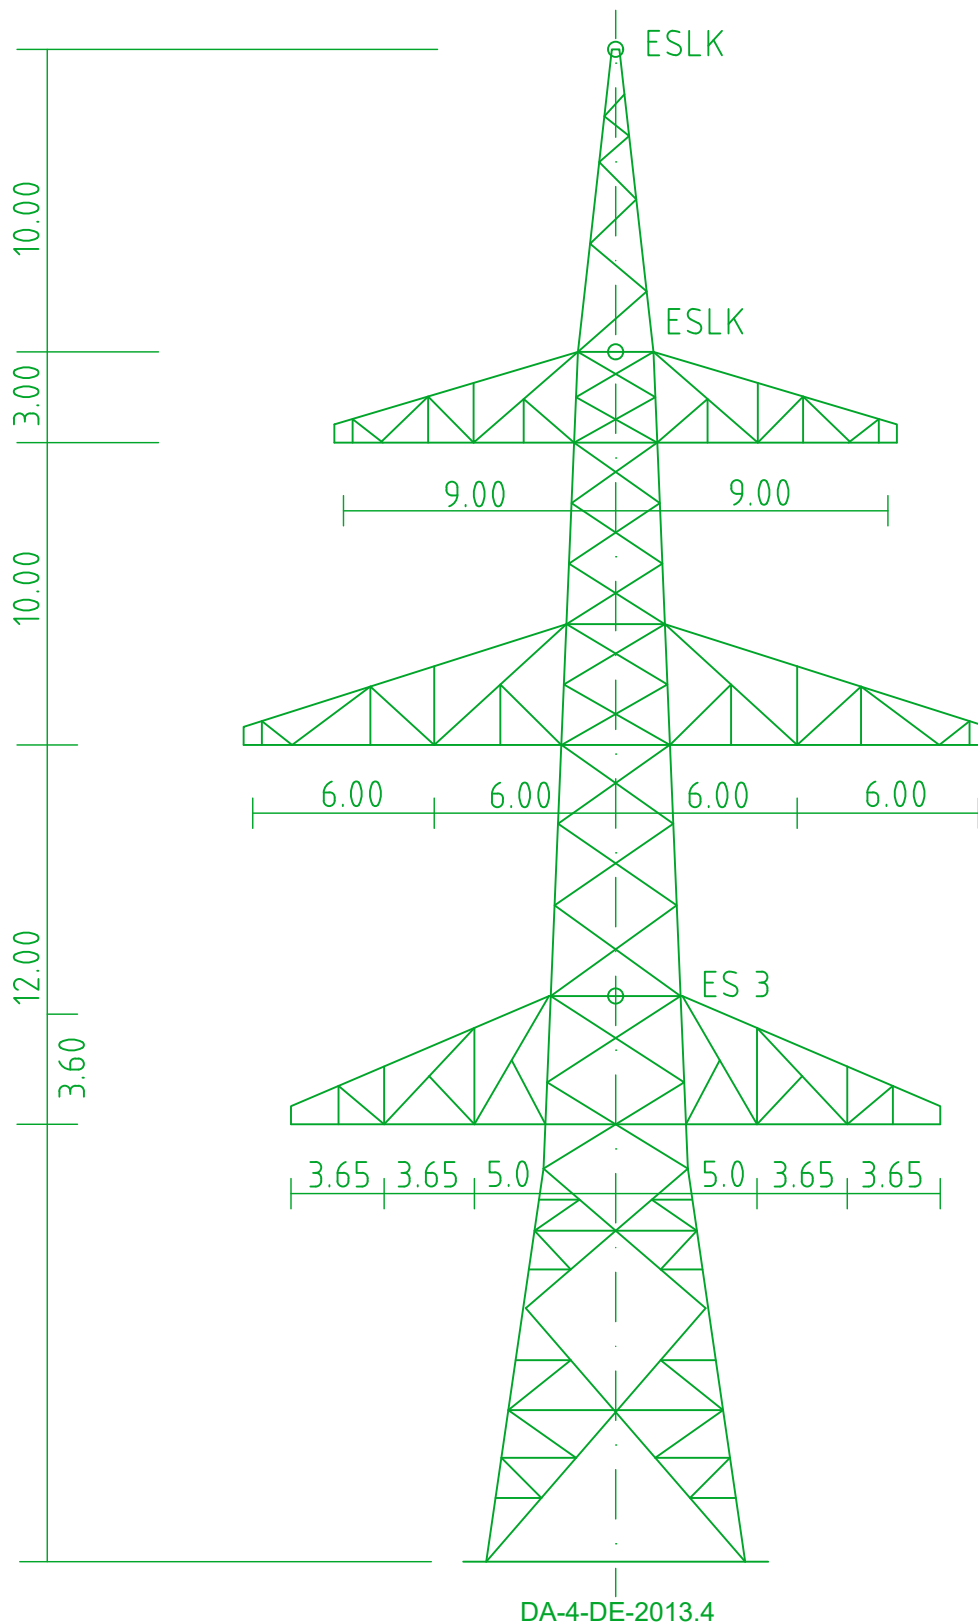

 Aufgestellt : Bayreuth TenneT TSO GmbH  i.V. gez. Thomas Ehrhardt-Unglaub  i.A. gez. Dirk Daßler	Erstellt durch 	<b>Deckblatt</b>	Datum Erstelldatum 23.10.2018	Status Entwurf	Zählteil Blatt 8 / 8	
	Objektname : 380-kV-Ltg. Altheim - Matzenhof Teilabschnitt 1: 380-kV-Ltg. Altheim - Adlkofen B151					
	Klassifikation Mastprinzipzeichnung			ohne Maßstab		
	Titel Mast Nr. 3 WA160spez.-24,00		Planfeststellungsunterlage		Anlage 6	