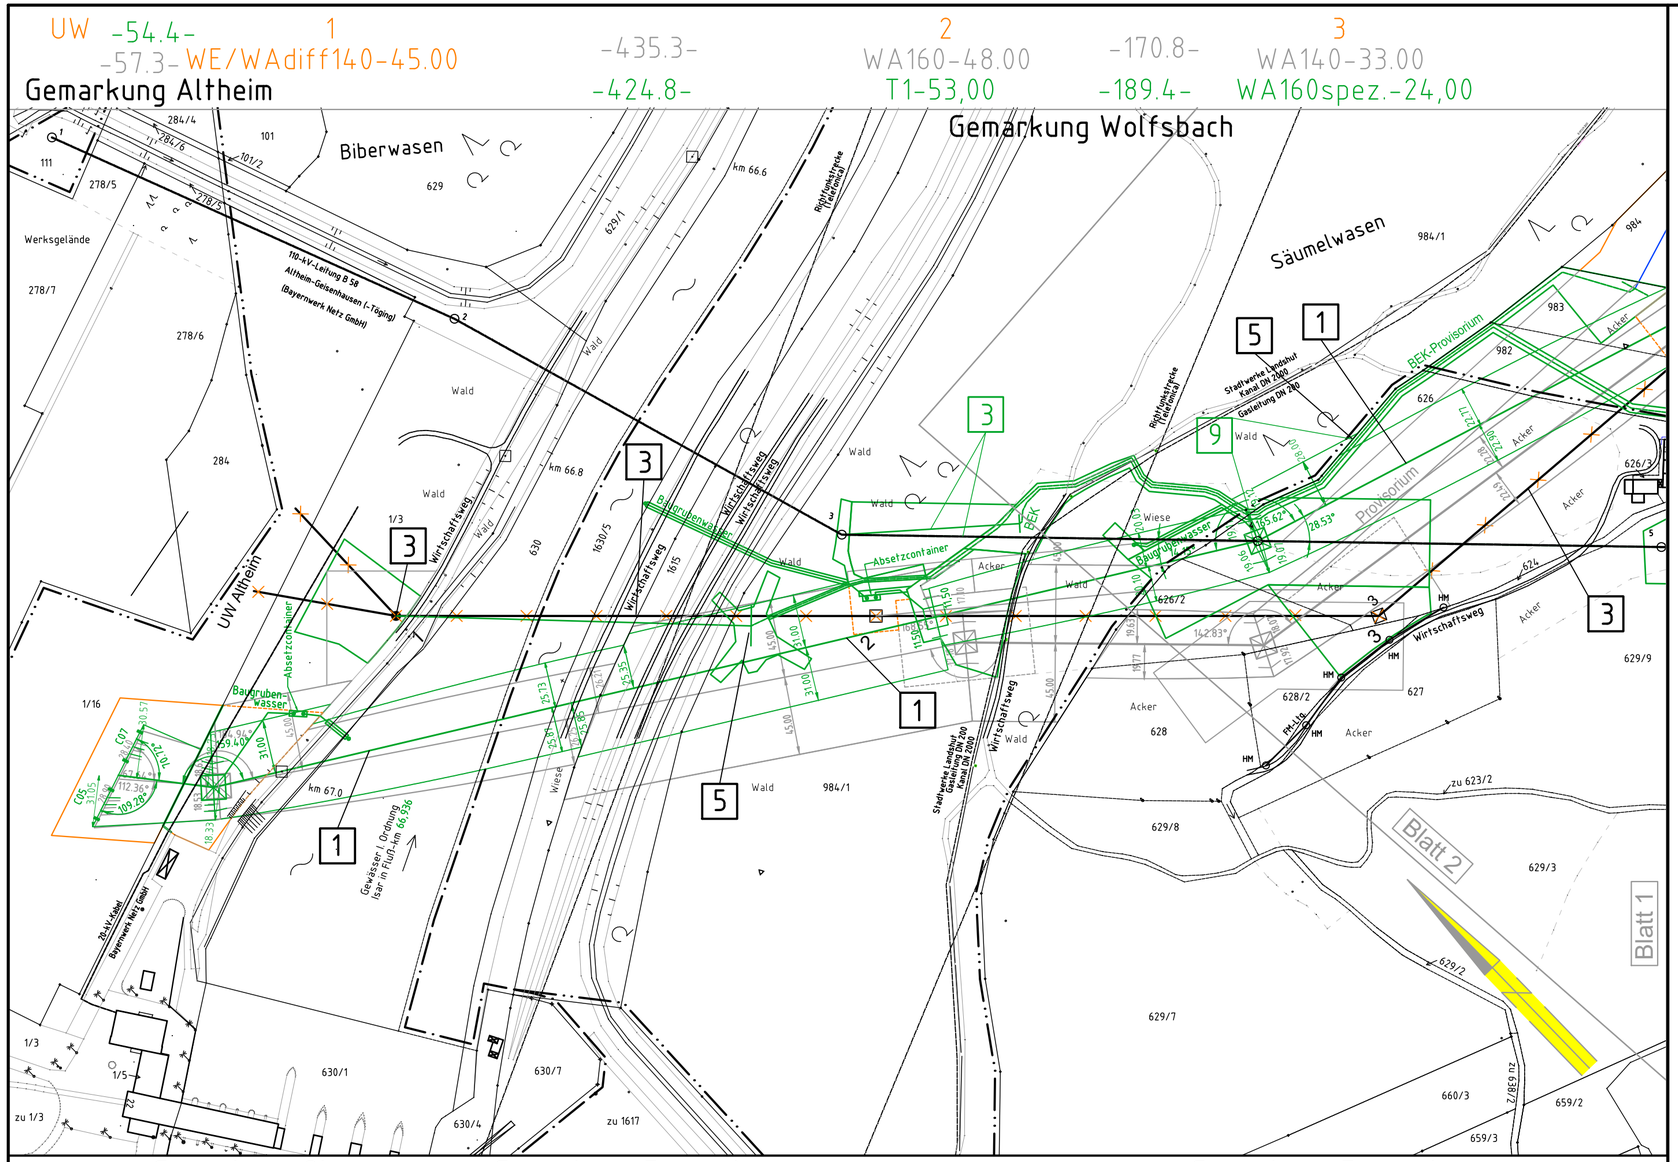

Anlage 7.1
Blatt 1 / 6

TenneT Taking power further

380-kV-Leitung Altheim - Matzenhof
Teilabschnitt 1: 380-kV Ltg. Altheim - Adlkofen B151

Lageplan / Bauwerksplan

Mast Nr. 1 - Mast Nr. 3

Deckblatt

1 380-kV-Ltg. Altheim - Matzenhof / Teilabschnitt 1: 380-kV Ltg. Altheim - Adlkofen B151
Errichtung von Mast Nr. 1 (Anbindung Portal UW Altheim) - Anbindung an Mast Nr. 125 (B116)

3 220-kV Ltg. Altheim - St. Peter B104
Abbau zwischen UW Altheim und Mast Nr. 22 ohne UW-Portal und Mast 22

5 220-kV Ltg. Altheim - St. Peter B104
Errichtung eines Freileitungs- / Baueinsatzkabelprovisorium zwischen Mast Nr. 2 und Mast Nr. 7

9 110-kV Ltg. Altheim - Geisenhausen (-Töging) B58 Bayernwerk Netz GmbH
Errichtung eines Gemeinschaftsmastes Mast Nr. 3
Errichtung eines Freileitungs- / Baueinsatzkabelprovisorium zwischen Mast Nr. 3 und Mast Nr. 5

Legende:

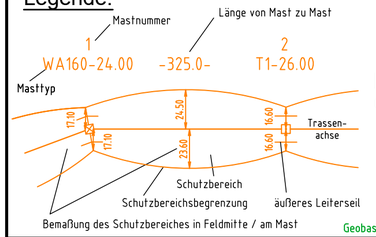

1 Bauwerksnummer
(1) Eigentümer Schlüsselnummer
37 Flurstücksnummer
Abspannmast
Tragmast
Rückbau Hoch- u. Mittelsp.-Ltg.

Grenzen:

Land
Kreis
Stadt/Gem.
Gemarkung
Flur
Flurstück
Flurbereinigung

Antrag weiterhin gültig
Antrag geändert
Deckblatt Neuer Stand

Geobasisdaten: Bayerische Vermessungsverwaltung

Planfeststellungsunterlage

Aufgestellt :
Bayreuth
TenneT TSO Gmbh

~~15.11.2013~~
13.03.2020

i.V. gez. Thomas Ehrhardt-Unglaub
i.A. gez. Dirk Daßler

SPIE

Maßstab	Einheit
Länge=1:2500	Meter

					Datum	Name
				Bearb.	24.04.2013	Barthuber
				Gepr.	15.11.2013	Hochholzer
				Norm		
				Servicebereich CeGIT		
a	Deckblatt	25.06.2019	Deindl			
Zust.	Änderung	Datum	Name	Urspr.:		

TenneT Taking power further