



# 380-kV-Leitung Altheim - Matzenhof

## Teilabschnitt 1: 380-kV Ltg. Altheim - Adlkofen B151

### Lageplan / Bauwerksplan

#### Mast Nr. 7 - Mast Nr. 9

## Deckblatt

- 1** 380-kV-Ltg. Altheim - Matzenhof / Teilabschnitt 1: 380-kV Ltg. Altheim - Adlkofen B151  
Errichtung von Mast Nr. 1 (Anbindung Portal UW Altheim) - Anbindung an Mast Nr. 125 (B116)
- 3** 220-kV Ltg. Altheim - St. Peter B104  
Abbau zwischen UW Altheim und Mast Nr. 22 ohne UW-Portal und Mast 22
- 6** 220-kV Ltg. Altheim - St. Peter B104  
Errichtung eines Freileitungsprovisoriums / Baueinsatzkabelprovisoriums zwischen Mast Nr. 8 ~~10~~ und Mast Nr. 16

**Legende:**

Mastnummer: 1 WA160-24.00, 2 -325.0-, 3 T1-26.00

Masttyp:

**Grenzen:**

- Land:
- Kreis:
- Stadt/Gem.:
- Gemarkung:
- Flur:
- Flurstück:
- Flurbereinigung:

**Planfeststellungsunterlage**

Aufgestellt: Bayreuth, TenneT TSO GmbH, i.V. gez. Thomas Ehrhardt-Unglaub, i.A. gez. Dirk Daßler


Datum: 15.11.2013, Name: Hochholzer

Maßstab: Länge=1:2500, Einheit: Meter

Servicebereich CeGIT

**Tennet** Taking power further

Zust.: Änderung, Datum, Name, Urspr.:

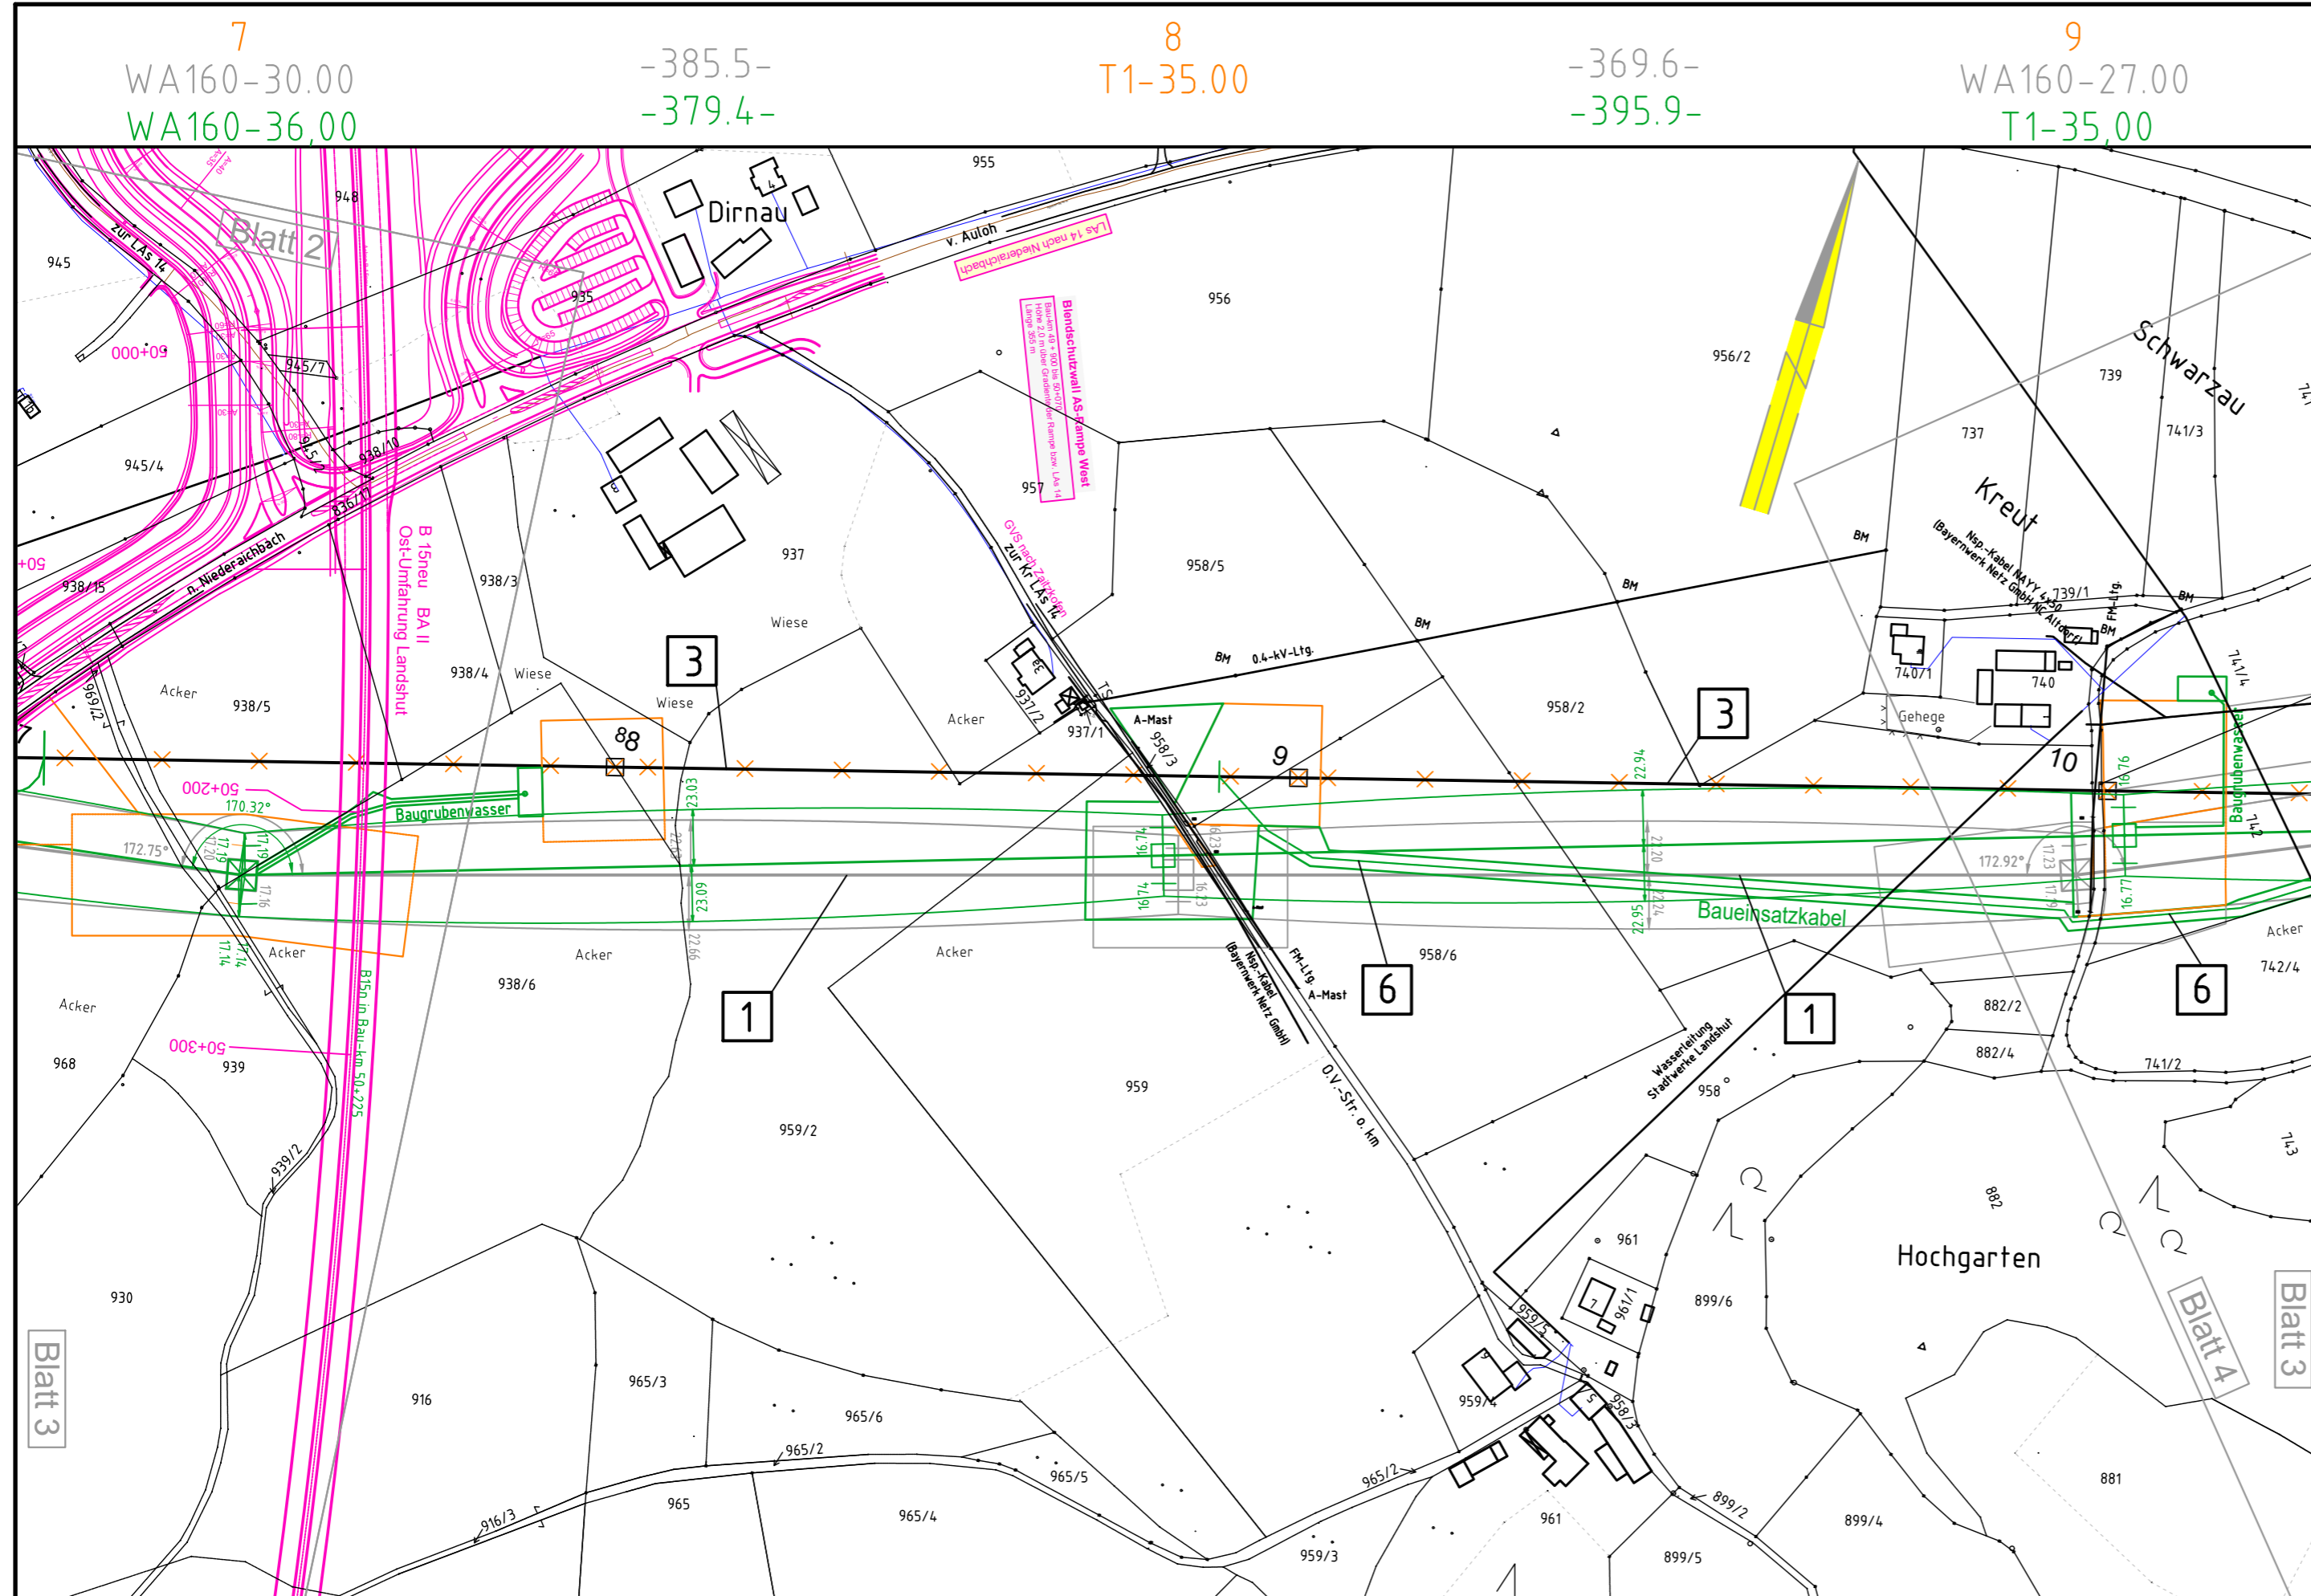

Gemarkung Wolfsbach  
Kreisfreie Stadt Landshut  
Landshut (Stadt)