

18
WA140-42.00

-461.9-

19
WA140-30.00
WE/WAdiff140-30,00

-340.4-

125 (B116)
WA140-180 mit Harfe
WAZ160-27,00-47,00



Anlage 7.1
Blatt 6 / 6


380-kV-Leitung Altheim - Matzenhof Teilabschnitt 1: 380-kV Ltg. Altheim - Adlkofen B151

Lageplan / Bauwerksplan Mast Nr. 18 - Mast Nr. 125 (B116)

Deckblatt

- 1** 380-kV-Ltg. Altheim - Matzenhof / Teilabschnitt 1: 380-kV Ltg. Altheim - Adlkofen B151
Errichtung von Mast Nr. 1 (Anbindung Portal UW Altheim) - Anbindung an Mast Nr. 125 (B116)
- 2** 380-kV Ltg. Ottenhofen - Isar B116
Mast Nr. 125 der bestehenden 380kV-Freileitung Ottenhofen - Isar Nr. B116 ist zu ersetzen
- 3** 220-kV Ltg. Altheim - St. Peter B104
Abbau zwischen UW Altheim und Mast Nr. 22 ohne UW-Portal und Mast 22
- 4** 220-kV Ltg. Altheim - St. Peter B104
Abbau zwischen Mast Nr. 22 und Mast Nr. 25 mit Mast 22, ohne Mast 25, ohne Mast 25
- 7** 220-kV Ltg. Altheim - St. Peter B104
Errichtung eines Freileitungsprovisoriums/ Baueinsatzkabelprovisoriums zwischen Mast Nr.17 ~~19~~ und Mast Nr. 22
- 8** 380-kV Ltg. Ottenhofen - Isar B116
Errichtung eines Freileitungsprovisoriums zwischen Mast Nr. 124 und Mast Nr. 126
- 11** Schutzgerüst an Straßen und Wegen

Legende:

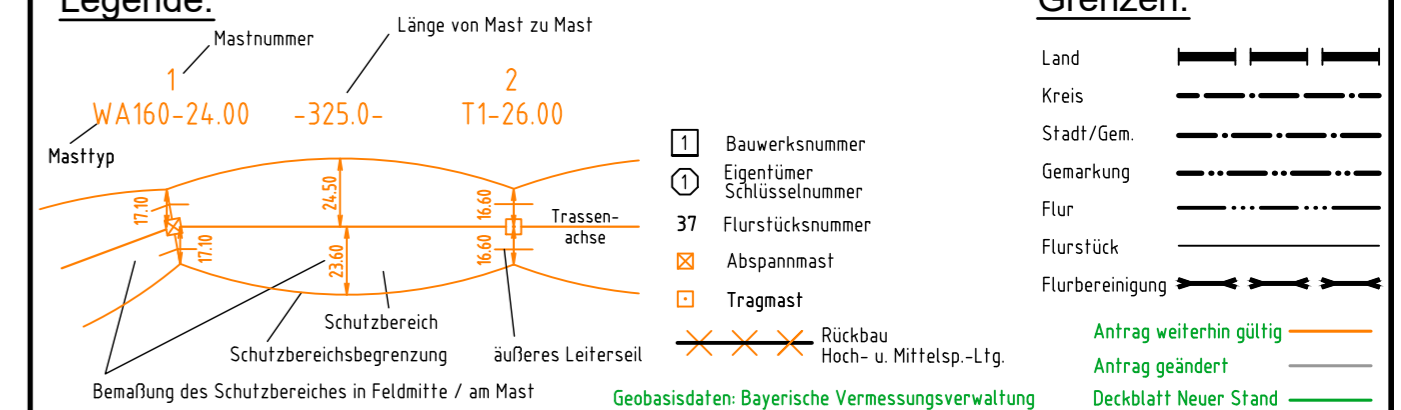

Planfeststellungsunterlage

Aufgestellt :
 Bayreuth
 TenneT TSO GmbH
 i.V. gez. Thomas Ehrhardt-Unglaub i.A. gez. Dirk Daßler

	Maßstab	Einheit
	Länge=1:2500	Meter
	Datum	Name
	Bearb. 24.04.2013	Barthuber
	Gepr. 15.11.2013	Hochholzer
	Norm	
	Servicebereich CeGIT	
Zust.	Änderung	Datum
	Name	Urspr.:

Gemarkung Deutenkofen
 Gemeinde Adlkofen
 Landkreis Landshut

Gemarkung Oberaichbach

