


1/16

UW  
Altheim

Mittelspannungskabel  
Bayernwerk Netz GmbH

1/3

Mast 01

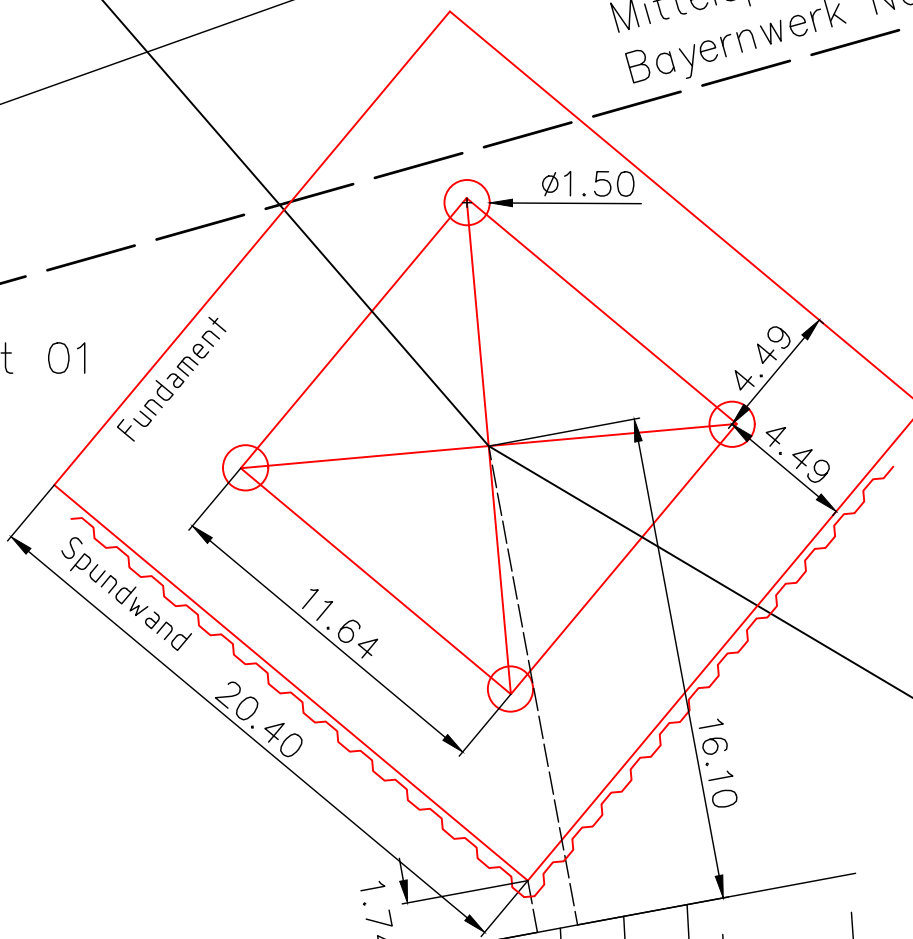

Mast 02



Ohu	Essenbach	Landshut
Gemarkung	Gemeinde	Landkreis

Technische Referenz	Erstellt durch Franz, R 	Genehmigt von	Erstelldatum 23.02.2021	Status Planung	Zählteil 1 Blatt 1
	Objektname 380-kV-Leitung Altheim-Adlkofen, Ltg.-Nr. B151			Maßstab 1:250	
	Klassifikation				
ID -	Titel Maststandortskeizze Mast 01				