


RQ 10,5

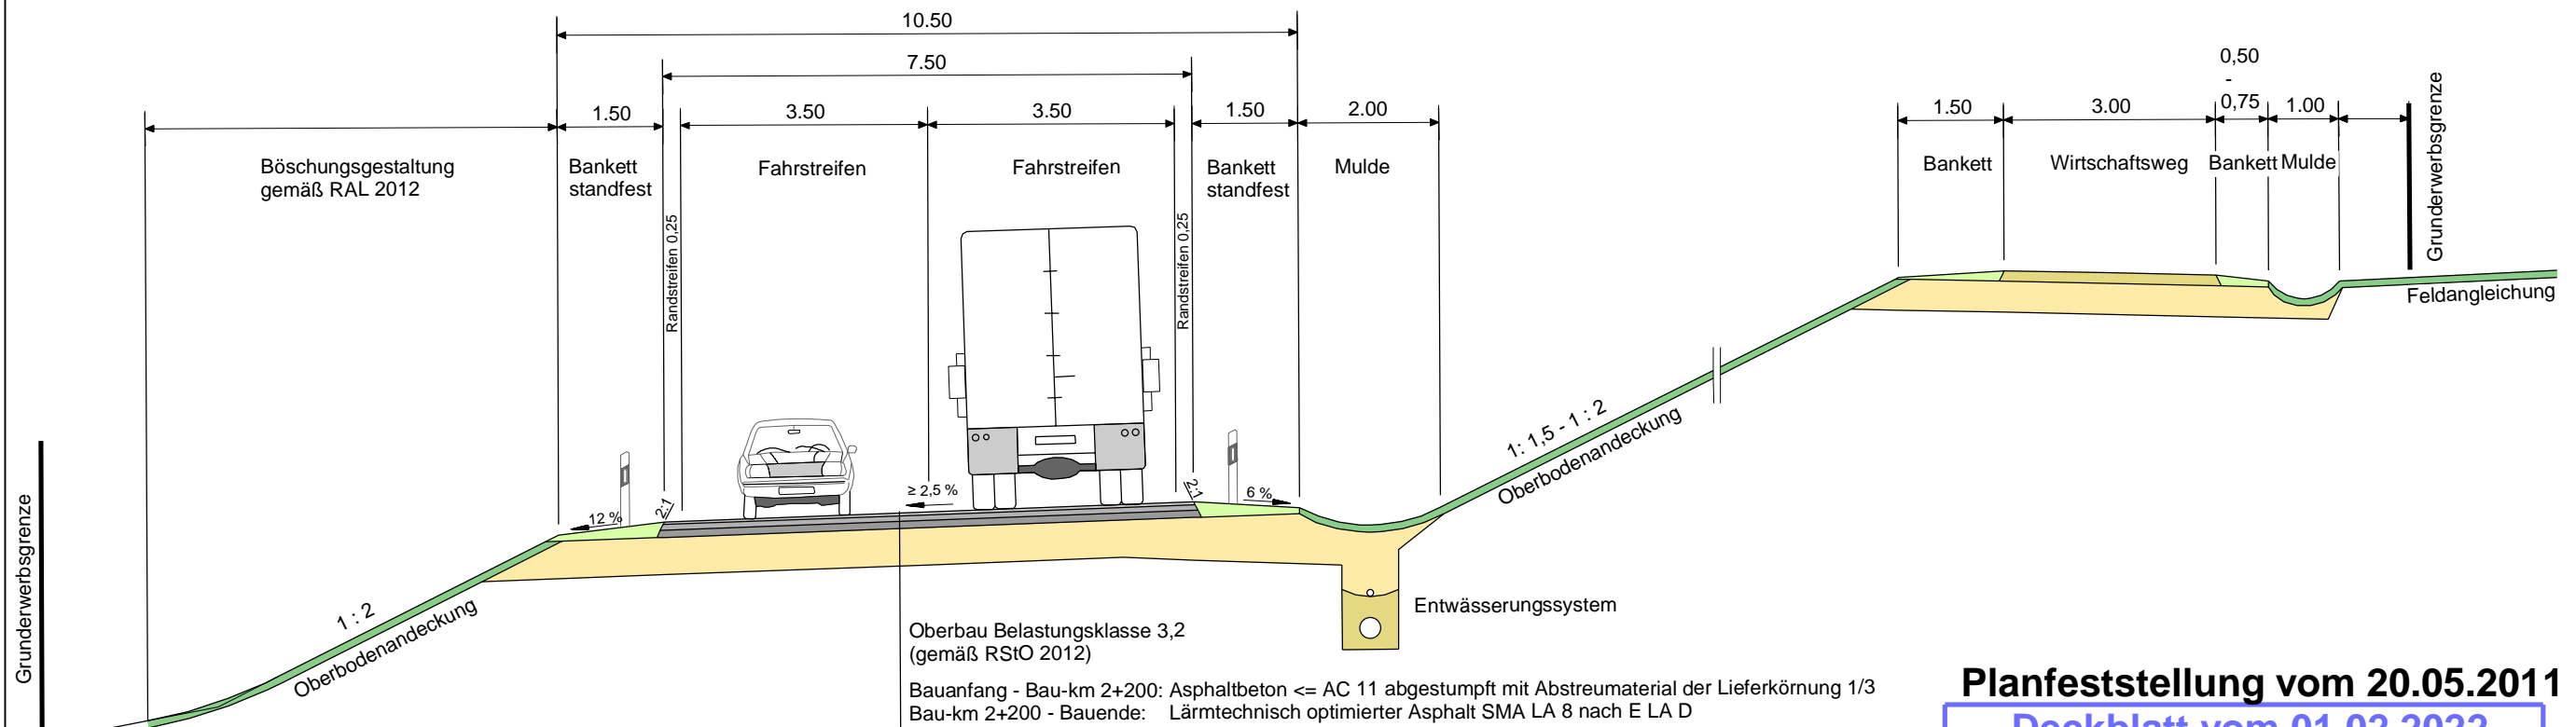

Planfeststellung vom 20.05.2011
Deckblatt vom 01.02.2022

 <p> Freistaat Bayern Staatliches Bauamt Passau <small>Am Schanzl 2, 94032 Passau; Tel. 0851/5017-01</small> </p>	
PLANFESTSTELLUNG	
St 2090; Tann - (Untertürken) B 20	
Ausbau südlich Tann	
Abschnitt 120; Stat. 0,600 - Abschnitt 100; Stat. 0,105	
Unterlage 6.1: Regelquerschnitt Maßstab 1:100	
Aufgestellt: Pfarrkirchen, den 01.02.2022 Staatliches Bauamt	
gez.: N. Sterl, Ltd. Baudirektor	
Projekt: FE-TEKTUR-Ausbau_südlich_Tann	