


# RQ 10,5

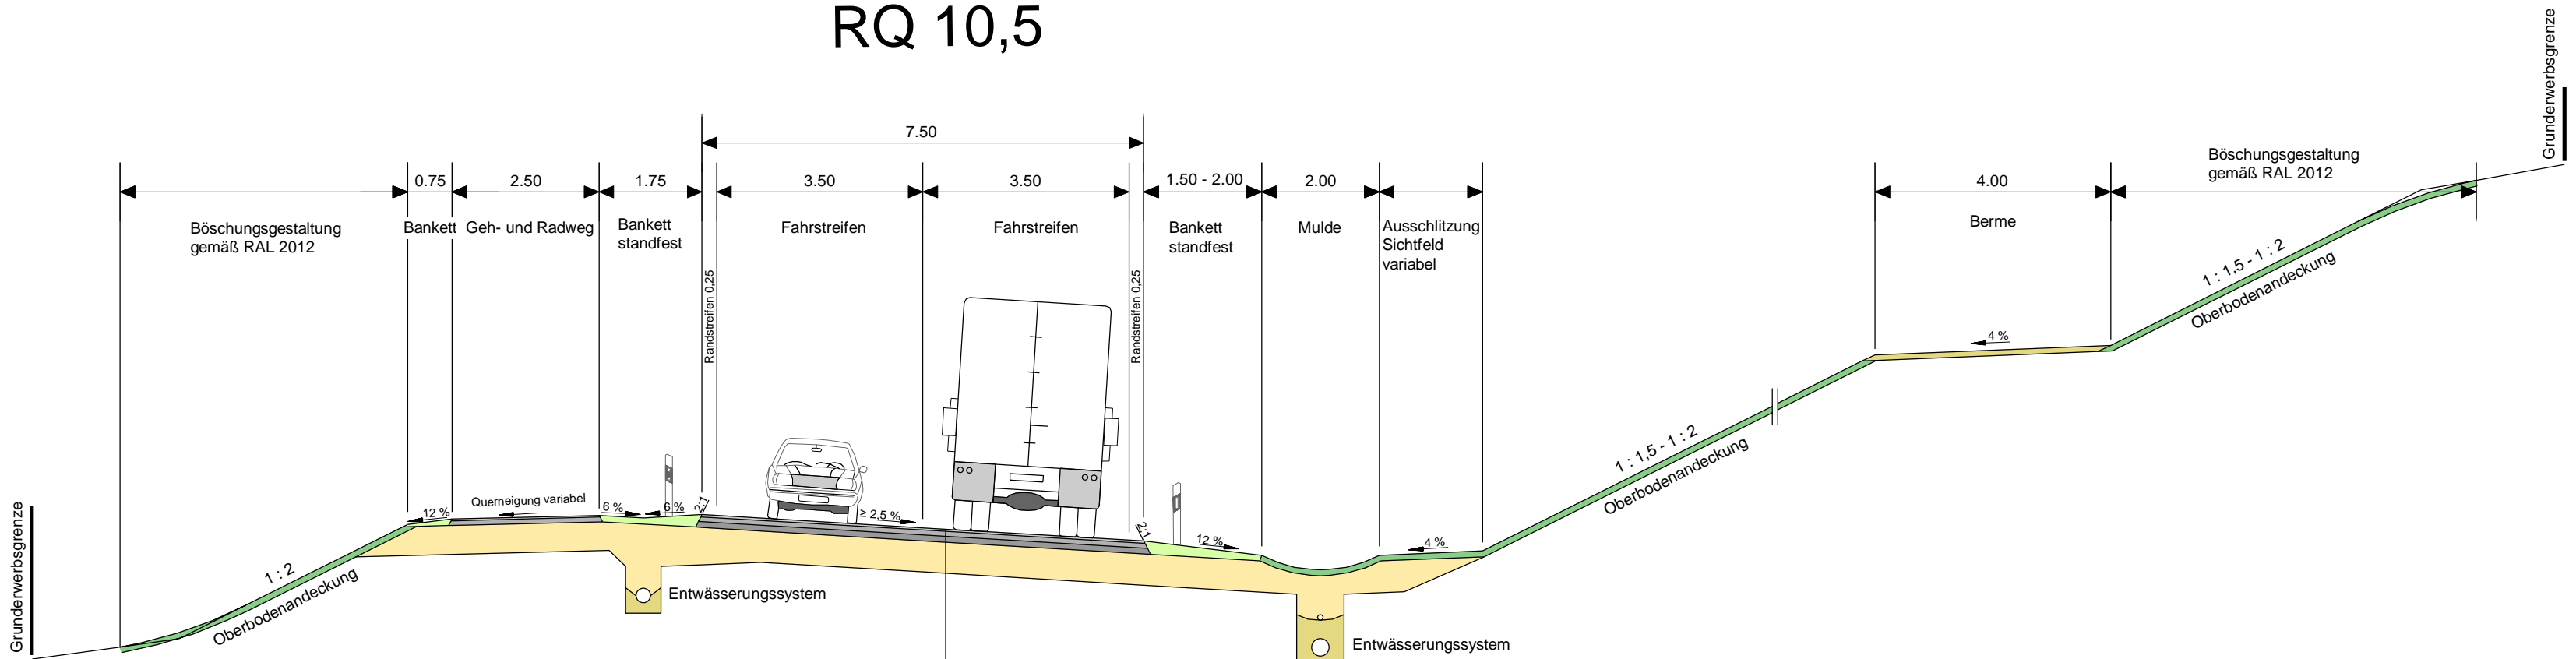

Oberbau Belastungsklasse 3,2  
 (gemäß RStO 2012)  
 Bauanfang - Bau-km 2+200: Asphaltbeton <= AC 11 abgestumpft mit Abstreumaterial der Lieferkörnung 1/3  
 Bau-km 2+200 - Bauende: Lärmtechnisch optimierter Asphalt SMA LA 8 nach E LA D

**Planfeststellung vom 20.05.2011**  
**Deckblatt vom 01.02.2022**

 Freistaat Bayern Staatliches Bauamt Passau <small>Am Schanzl 2, 94032 Passau; Tel. 0851/5017-01</small>	
<b>PLANFESTSTELLUNG</b>	
<b>St 2090; Tann - (Untertürken) B 20</b>	
<b>Ausbau südlich Tann</b>	
Abschnitt 120; Stat. 0,600 - Abschnitt 100; Stat. 0,105	
Unterlage 6.2: Regelquerschnitt Maßstab 1:100	
Aufgestellt: Pfarrkirchen, den 01.02.2022 Staatliches Bauamt	
gez.: N. Sterl, Ltd. Baudirektor	
Projekt: FE-TEKTUR-Ausbau_südlich_Tann-IDWG	