




Beginn der Planfeststellung
Beginn Geh- und Radweg

Beginn der Planfeststellung (Bausrecke)
Abschnitt 120: Stat. 0,600 - Bau-km 0+000

Teilbereich der Maßnahmenfläche,
der nicht Projektbestandteil ist
(nachrichtliche Darstellung)

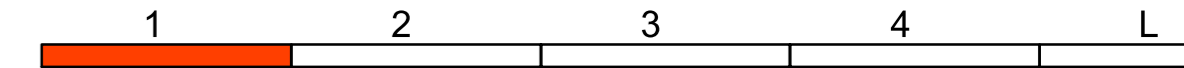

© Bayerische Vermessungsverwaltung, Geobasisdaten
(Darstellung der Flurkarte als Eigentumsnachweis nicht geeignet)
© Bayerisches Landesamt für Umwelt, www.lfu.bayern.de

Planverfasser:	bearbeitet:	Dez. 2021	BM
Dr. Schober Gesellschaft für Landschaftsplanung mbH Kammerhof 6 · 85354 Freising · Germany Tel. +49 (0) 89 61 9001 · Fax +49 (0) 89 61 9 44 33 central@schober-land.de · www.schober-land.de	gezeichnet:	Dez. 2021	HG
	geprüft:	Dez. 2021	Dr. Schober
Projekt:		2019026	

Freistaat Bayern Staatliches Bauamt Passau	bearbeitet:		
Am Schanzl 2 94032 Passau	gezeichnet:		
Tel.: 0851/5017-01, E-Mail: poststelle@stbapa.bayern.de	geprüft:	Dez. 2021	Lehner/Fürstb.
	PSP Nr.:		
	Projekt:		

Nr.	Art der Änderung	Datum	Zeichen

Planfeststellung vom 20.05.2011
Deckblatt vom 01.02.2022

Straßenbauverwaltung Freistaat Bayern	Unterlage / Blatt-Nr.: 12.3 / 1
Staatliches Bauamt Passau	Landschaftspflegerischer Maßnahmenplan
Straße / Abschn.-Nr. / Station:	Maßstab: 1:1000
PROJIS-Nr.:	

St 2090; Tann - (Untertürken) B 20
Ausbau südlich Tann
Abschnitt 120, Station 0,600 - Abschnitt 100, Station 0,105

Entwurfsbearbeitung:	
Dr. Schober Gesellschaft für Landschaftsplanung mbH Kammerhof 6 · 85354 Freising · Germany Tel. +49 (0) 89 61 9001 · Fax +49 (0) 89 61 9 44 33 central@schober-land.de · www.schober-land.de	

aufgestellt:
Pfarrkirchen, den 01.02.2022
Staatliches Bauamt Passau
Servicestelle Pfarrkirchen
gez.: N. Sterl, Ltd. Baudirektor