


Bauwerk 01
 Stützmauer
 Bau-km 1+295 - 1+385
 l = 90 m; h = 2,00 - 2,50 m

Tannenbach

Wismühle

Maisthub

Landkreis: Rottal-Inn
 Gemeinde: Reut

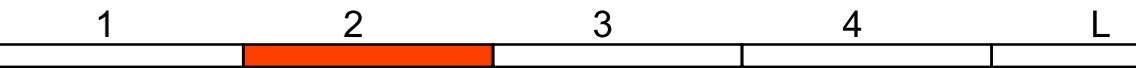

© Bayerische Vermessungsverwaltung, Geobasisdaten
 (Darstellung der Flurkarte als Eigentumsnachweis nicht geeignet)
 © Bayerisches Landesamt für Umwelt, www.lfu.bayern.de

Planverfasser:		bearbeitet:	Dez. 2021	BM
		gezeichnet:	Dez. 2021	HG
		geprüft:	Dez. 2021	Dr. Schober
		Projekt:	2019026	

Freistaat Bayern Staatliches Bauamt Passau	bearbeitet:		
Am Schanzl 2 94032 Passau	gezeichnet:		
Tel.: 0851/5017-01, E-Mail: poststelle@stbapa.bayern.de	geprüft:	Dez. 2021	Lehner/Fürstb.
	PSP Nr.:		
	Projekt:		

Nr.	Art der Änderung	Datum	Zeichen

Planfeststellung vom 20.05.2011
Deckblatt vom 01.02.2022

Straßenbauverwaltung Freistaat Bayern	Unterlage / Blatt-Nr.: 12.3 / 2
Staatliches Bauamt Passau	Landschaftspflegerischer Maßnahmenplan
Straße / Abschn.-Nr. / Station:	Maßstab: 1:1000
PROJIS-Nr.:	

St 2090; Tann - (Untertürken) B 20
Ausbau südlich Tann
 Abschnitt 120, Station 0,600 - Abschnitt 100, Station 0,105

Entwurfsbearbeitung:	
aufgestellt:	Staatliches Bauamt Passau
gezeichnet:	Servicestelle Pfarrkirchen

Reg.-Nr.:
 gez.: N. Sterl, Ltd. Baudirektor

D:\1928\Projekte_Daten_CAD\1928\211116_LBP\Mapas-1000.dwg Blatt 2
 18.04.2021 11:58