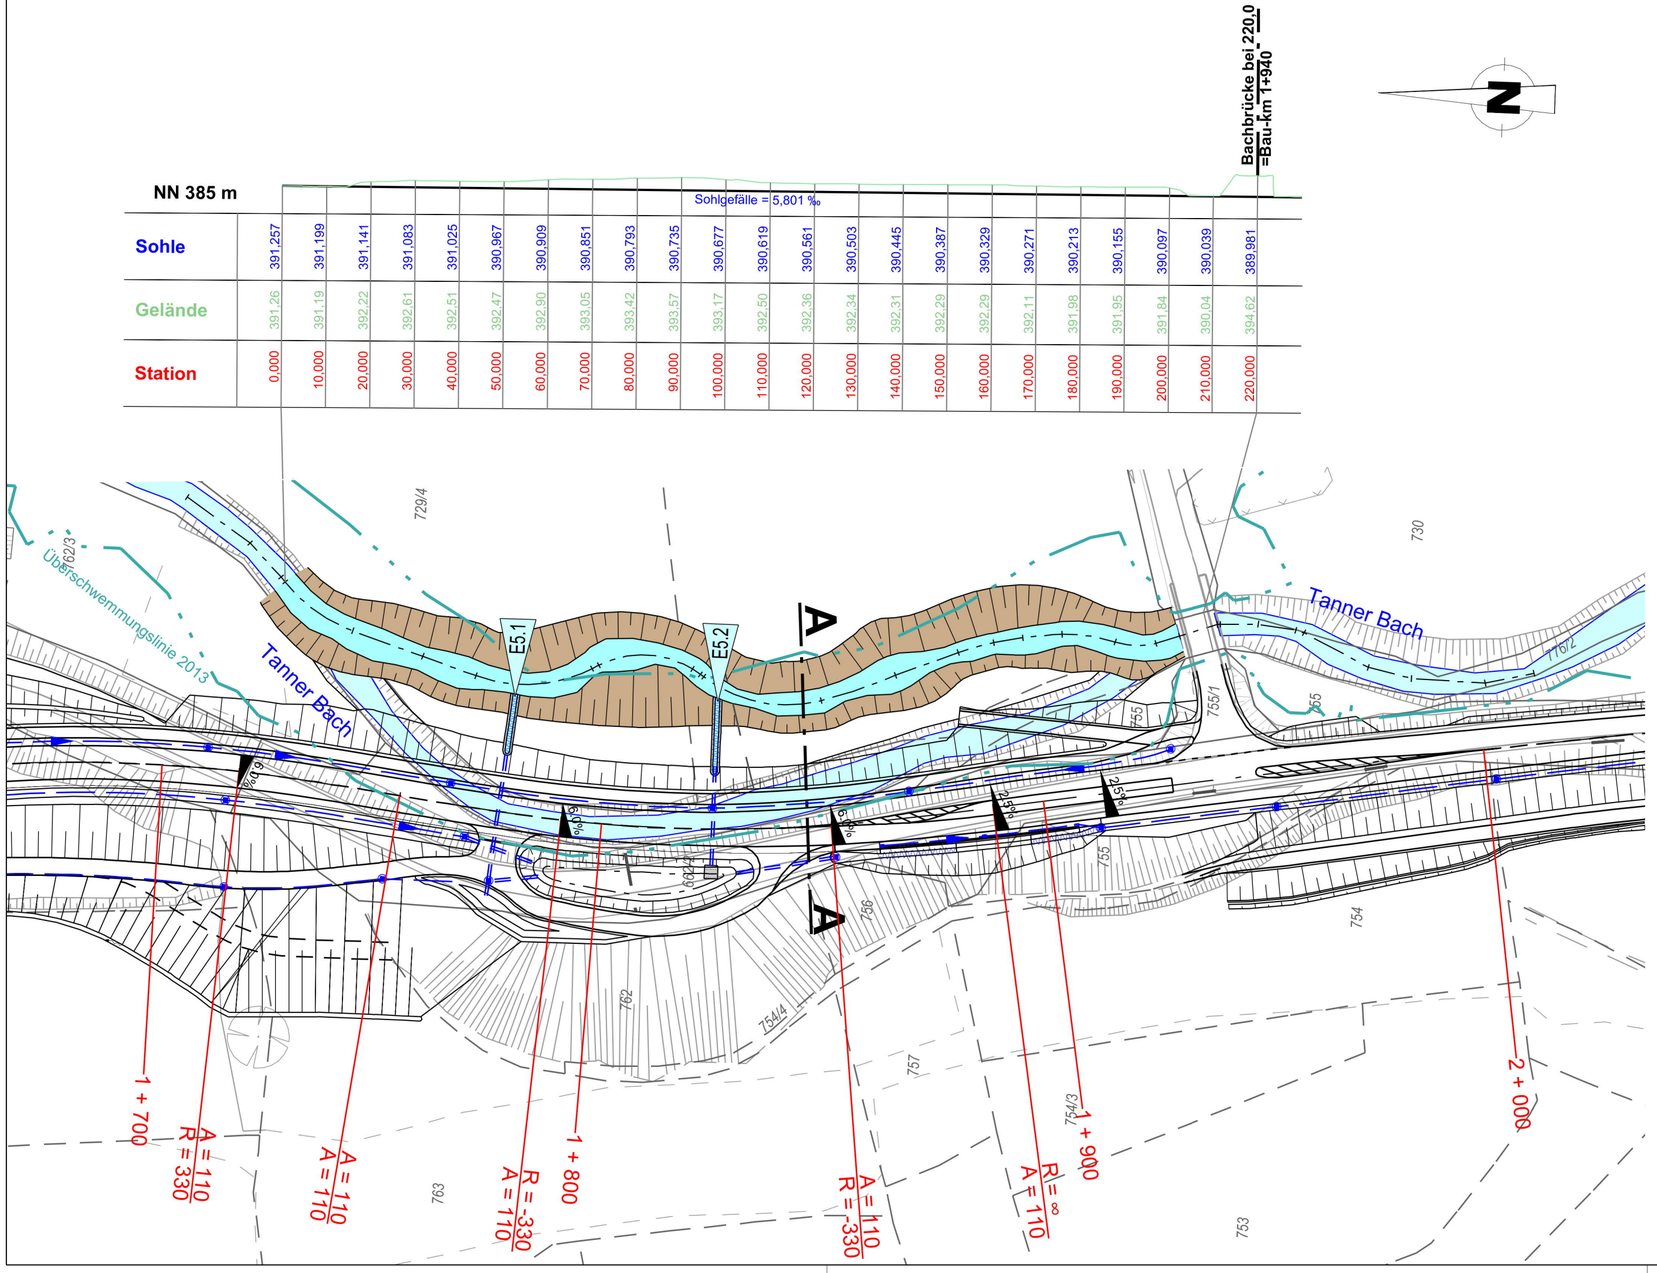

Planfeststellung vom 20.05.2011

Deckblatt vom 01.02.2022

Freistaat Bayern
Staatliches Bauamt Passau
Am Schanzl 2, 94032 Passau, Tel. 0851/5017-01

Unterlage	13.2.2	
Blatt Nr.	2	
Datum	Zeichen	
bearbeitet	01 / 2022	Fürstberger
gezeichnet	01 / 2022	Fürstberger
geprüft	01 / 2022	Hofbauer

PLANFESTSTELLUNG

St 2090; Tann - (Untertürken) B 20

Ausbau südlich Tann

Abschnitt 120; Stat. 0,600 - Abschnitt 100; Stat. 0,105

Lageplan und Längsprofil
Bachverlegung

Maßstab 1 : 1000

Aufgestellt:
Pfarrkirchen, den 01.02.2022
Staatliches Bauamt

gez.: N. Sterl, Ltd. Baudirektor

Projekt: FE-TEKTUR-Ausbau_südlich_Tann-iTWO

Datei: