


Zeichenerklärung:

laufende Nummer im Eigentümerverzeichnis	14		
Flurstücksnummer	1176	2.562 m²	zu erwerbende Fläche
		1.191 m²	vorübergehend in Anspruch zu nehmende Fläche
		203 m²	dauernd zu beschränkende Fläche
		50 m²	zu erwerbende Ausgleichsfläche

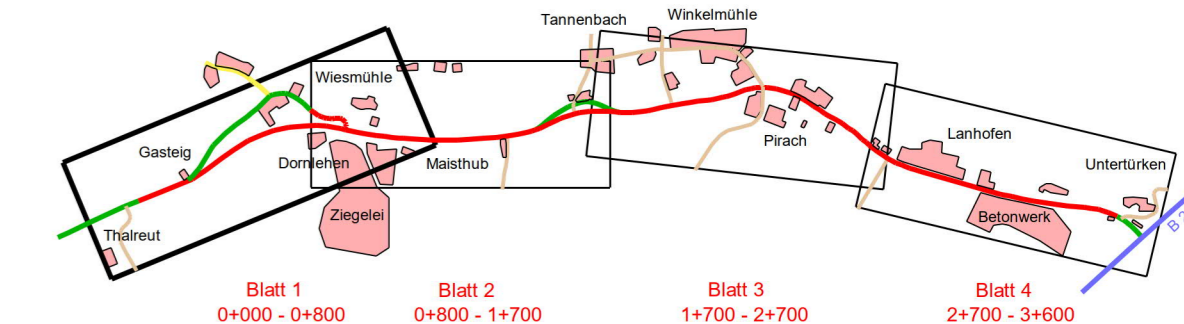

Planfeststellung vom 20.05.2011

Deckblatt vom 01.02.2022

Freistaat Bayern Staatliches Bauamt Passau Am Schanz 2, 94032 Passau, Tel. 0851/5017-01	Unterlage 14
	Blatt Nr. 1
PLANFESTSTELLUNG St 2090; Tann - (Untertürken) B 20 Ausbau südlich Tann Abschnitt 120; Stat. 0,600 - Abschnitt 100; Stat. 0,105	Datum 01 / 2022 Zeichen Fürstberger
Aufgestellt: Pfarrkirchen, den 01.02.2022 Staatliches Bauamt gez.: N. Sterl, Ltd. Baudirektor	bearbeitet 01 / 2022 gezeichnet Fürstberger geprüft 01 / 2022 Hofbauer
Projekt: FE-TEKTUR-Ausbau_südlich_Tann-TWO	Grunderwerbsplan Maßstab 1 : 1000
	Datum: