


**Zeichenerklärung:**

laufende Nummer im Eigentümerverzeichnis	14	2.562 m <sup>2</sup>	zu erwerbende Fläche
Flurstücksnummer	1176	1.191 m <sup>2</sup>	vorübergehend in Anspruch zu nehmende Fläche
		203 m <sup>2</sup>	dauernd zu beschränkende Fläche
		166 m <sup>2</sup>	zu erwerbende Ausgleichsfläche

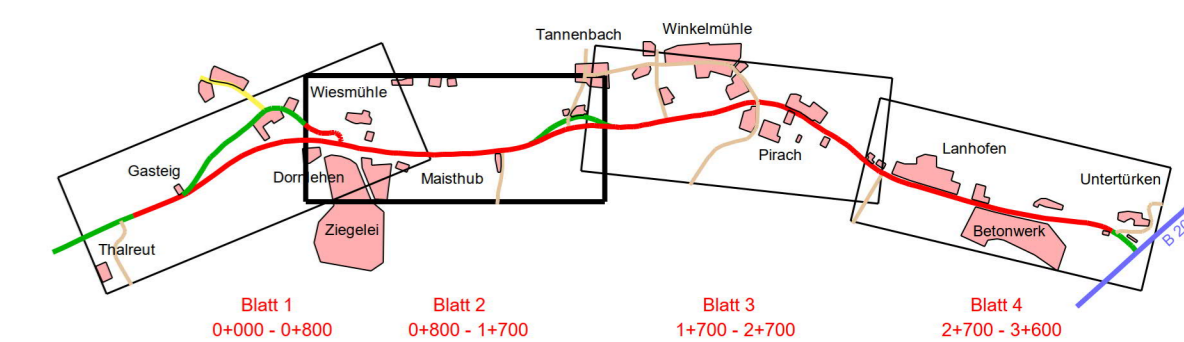

**Planfeststellung vom 20.05.2011**

**Deckblatt vom 01.02.2022**

Freistaat Bayern Staatliches Bauamt Passau Am Schandl 2, 94032 Passau, Tel. 0851/5017-01	Unterlage <b>14</b>
	Blatt Nr. <b>2</b>
<b>PLANFESTSTELLUNG</b>	
<b>St 2090; Tann - ( Untertürken ) B 20</b>	bearbeitet 01 / 2022 Fürstberger gezeichnet 01 / 2022 Fürstberger geprüft 01 / 2022 Hofbauer
<b>Ausbau südlich Tann</b>	
Abschnitt 120; Stat. 0,600 - Abschnitt 100; Stat. 0,105	
<b>Grunderwerbsplan</b>	
Maßstab 1 : 1000	
Aufgestellt: Pfarlkirchen, den 01.02.2022 Staatliches Bauamt	
gez.: N. Sterl, Ltd. Baudirektor	
Projekt: FE-TEKTUR-Ausbau_suedlich_Tann-TWO	Datum: