


**Zeichenerklärung:**

laufende Nummer im Eigentümerverzeichnis	14		
Flurstücksnummer	1176	2.562 m <sup>2</sup>	zu erwerbende Fläche
		1.191 m <sup>2</sup>	zu nehmende Fläche
		203 m <sup>2</sup>	vorübergehend in Anspruch dauernd zu beschränkende Fläche
		54 m <sup>2</sup>	zu erwerbende Ausgleichsfläche

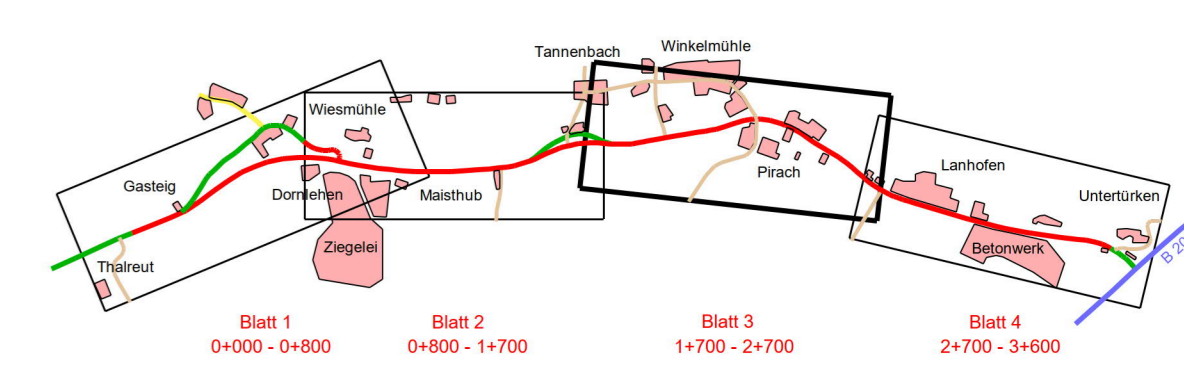

**Planfeststellung vom 20.05.2011**

**Deckblatt vom 01.02.2022**

Freistaat Bayern Staatliches Bauamt Passau Am Schandl 2, 94032 Passau, Tel. 0851/5017-01	Unterlage <b>14</b> Blatt Nr. <b>3</b> Datum Zeichen
	<b>PLANFESTSTELLUNG</b> St 2090; Tann - (Untertürken) B 20
<b>Ausbau südlich Tann</b> Abschnitt 120; Stat. 0,600 - Abschnitt 100; Stat. 0,105	
<b>Grunderwerbsplan</b> Maßstab 1 : 1000	
Aufgestellt: Pfarrkirchen, den 01.02.2022 Staatliches Bauamt  gez.: N. Sterl, Ltd. Baudirektor	
Projekt: FE-TEKTUR-Ausbau_südlich_Tann-TWO	Datum: