


RQ 10,5

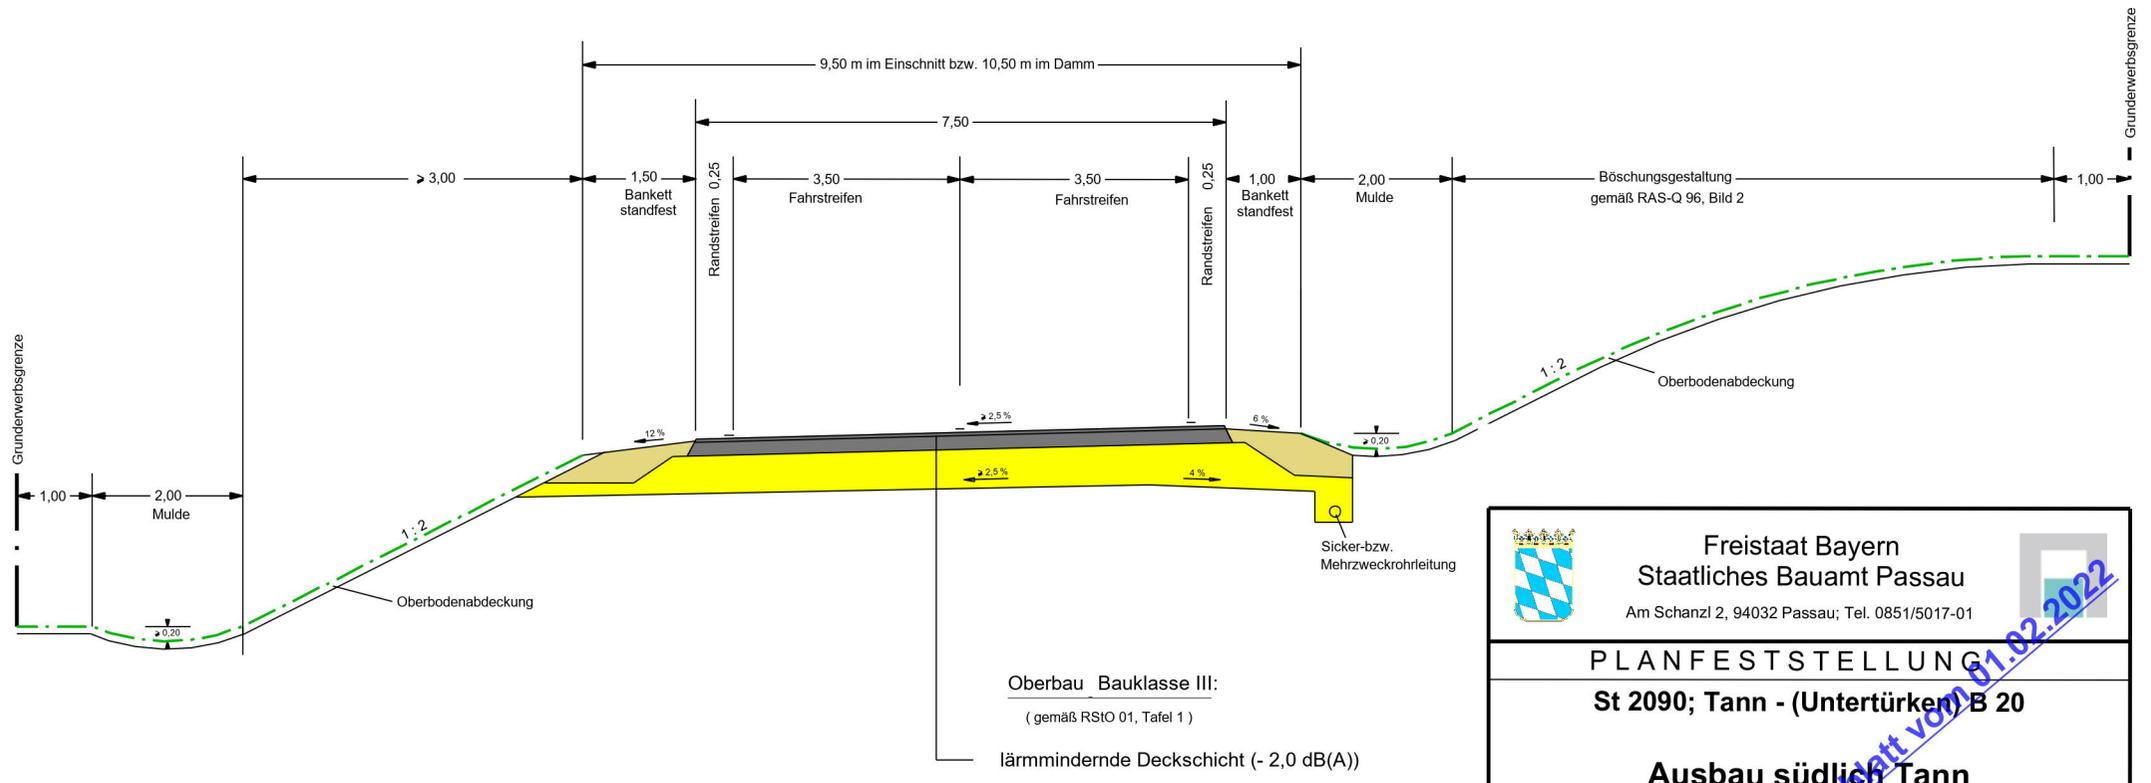

 <p>Freistaat Bayern Staatliches Bauamt Passau Am Schanzl 2, 94032 Passau; Tel. 0851/5017-01</p>	
<p>PLANFESTSTELLUNG</p> <p>St 2090; Tann - (Untertürken) B 20</p> <p>Ausbau südlich Tann</p> <p>Abschnitt 120, Station 0,600 - Abschnitt 100, Station 0,115</p> <p>Regelquerschnitt Maßstab 1: 100</p> <p>Aufgestellt: Pfarrkirchen, den 30.05.2011 Staatliches Bauamt</p> <p style="text-align: right;"><i>Wufka</i> Wufka, Ltd. Baudirektor</p>	
<p>Projekt: PLAFE-TannSued Datei:</p>	

überprüft siehe Deckschicht vom 01.02.2022