


**Zeichenerklärung:**

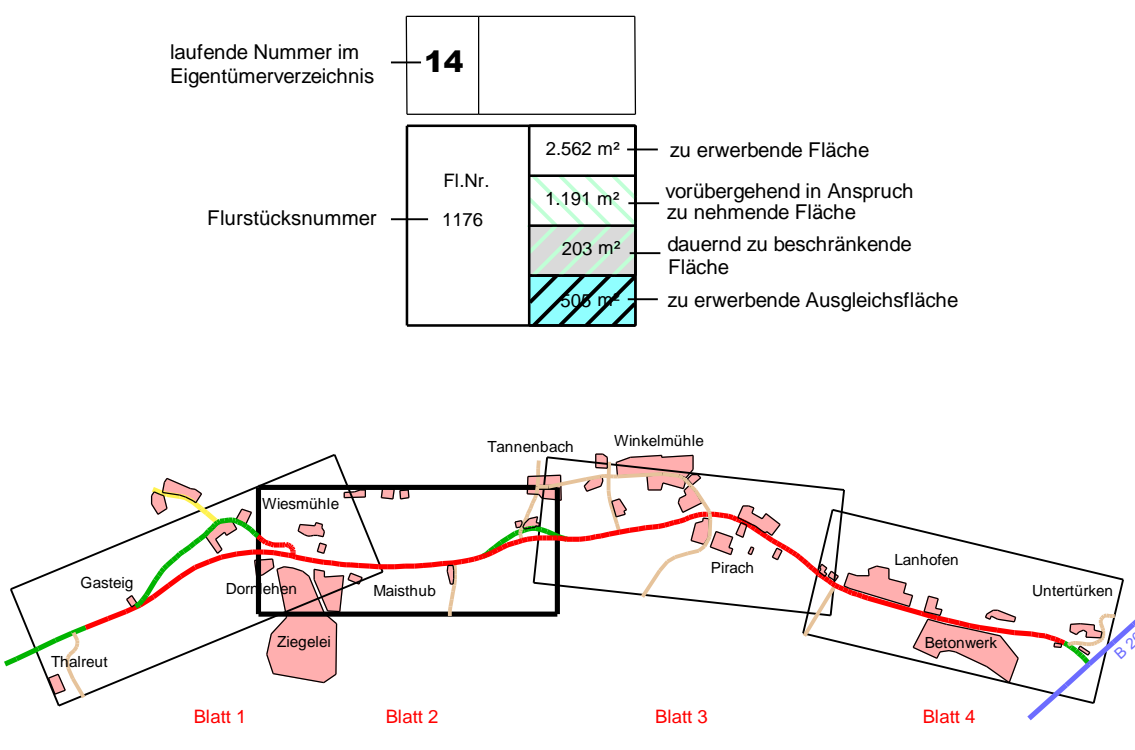

Nr.	Art der Änderung	Datum	Name

Freistaat Bayern Staatliches Bauamt Passau Am Schandl 2, 94032 Passau, Tel. 0851/5017-01		Unterlage Blatt Nr.	14.1 2
<b>PLANFESTSTELLUNG</b>		bearbeitet gezeichnet geprüft	Bänder Zankl Eicher
<b>St 2090; Tann - ( Untertürken ) B 20</b>		<b>Grunderwerbsplan</b>	
<b>Ausbau südlich Tann</b>		Maßstab 1 : 1000	
Abschnitt 120; Stat. 0,600 - Abschnitt 100; Stat. 0,115		Aufgestellt: Pfarrkirchen, den 20.05.2011 Staatliches Bauamt Wulfh. Bauamtsdirektor	
Projekt: PLAF-TannSüd		Datum:	

*überholt, siehe Deckblatt vom 01.02.2022*