


Zeichenerklärung:

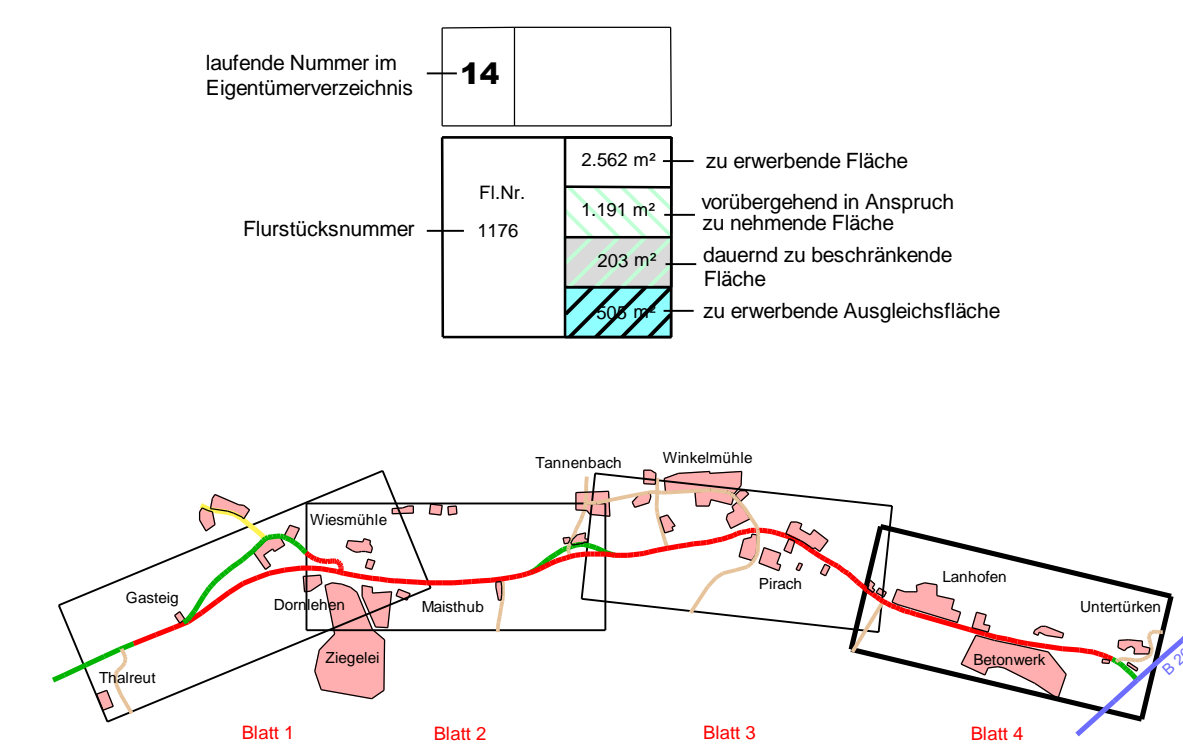

| Nr. | Art der Änderung | Datum | Name |
|-----|------------------|-------|------|
| | | | |
| | | | |

| | | |
|--|--|---|
| Freistaat Bayern Staatliches Bauamt Passau Am Schanzl 2, 94032 Passau, Tel. 0851/5017-01 | | Unterlage 14.1 Blatt Nr. 4 |
| PLANFESTSTELLUNG | | |
| St 2090; Tann - (Untertürken) B 20 Ausbau südlich Tann Abschnitt 120; Stat. 0,600 - Abschnitt 100; Stat. 0,115 | | bearbeitet: Mai 2011 gezeichnet: Mai 2011 geprüft: Mai 2011 |
| Aufgestellt: Pfankirchen, den 20.05.2011 Staatliches Bauamt Wulf... Wulf... Wulf... | | Grunderwerbsplan Maßstab 1 : 1000 |
| Projekt: PLAF-TannSüd Datum: | | |

überholt, siehe Deckblatt vom 01.02.2022