




380-kV-Leitung Altheim - Matzenhof
Teilabschnitt 2 : 380-kV-Ltg. Adlkofen-Matzenhof B152

Wegenutzungsplan
Innquerung
Deckblatt

Schutzgebiete und schutzwürdige Bereiche


- Vogelschutzgebiet (VSG)
- Fauna-Flora-Habitat-Gebiet (FFH-Gebiet)
- Ramsar-Gebiet / Europareservat
- Naturschutzgebiet (NSG)
- Landschaftsschutzgebiet (LSG)
- Wasserschutzgebiet (Zone I, Zone II, Zone III)
- Funktionsfläche Wald (Österreich)
- zu nutzende Straßen und Wege
- Deckblatt Alter Stand
- Deckblatt Neuer Stand

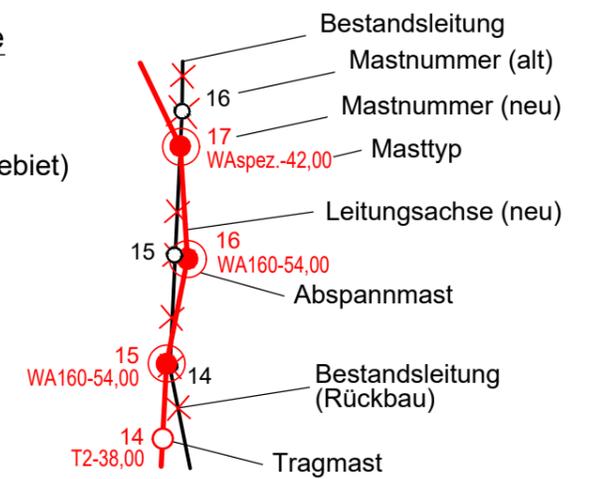

Grenzen:



Geobasisdaten: Bayerische Vermessungsverwaltung

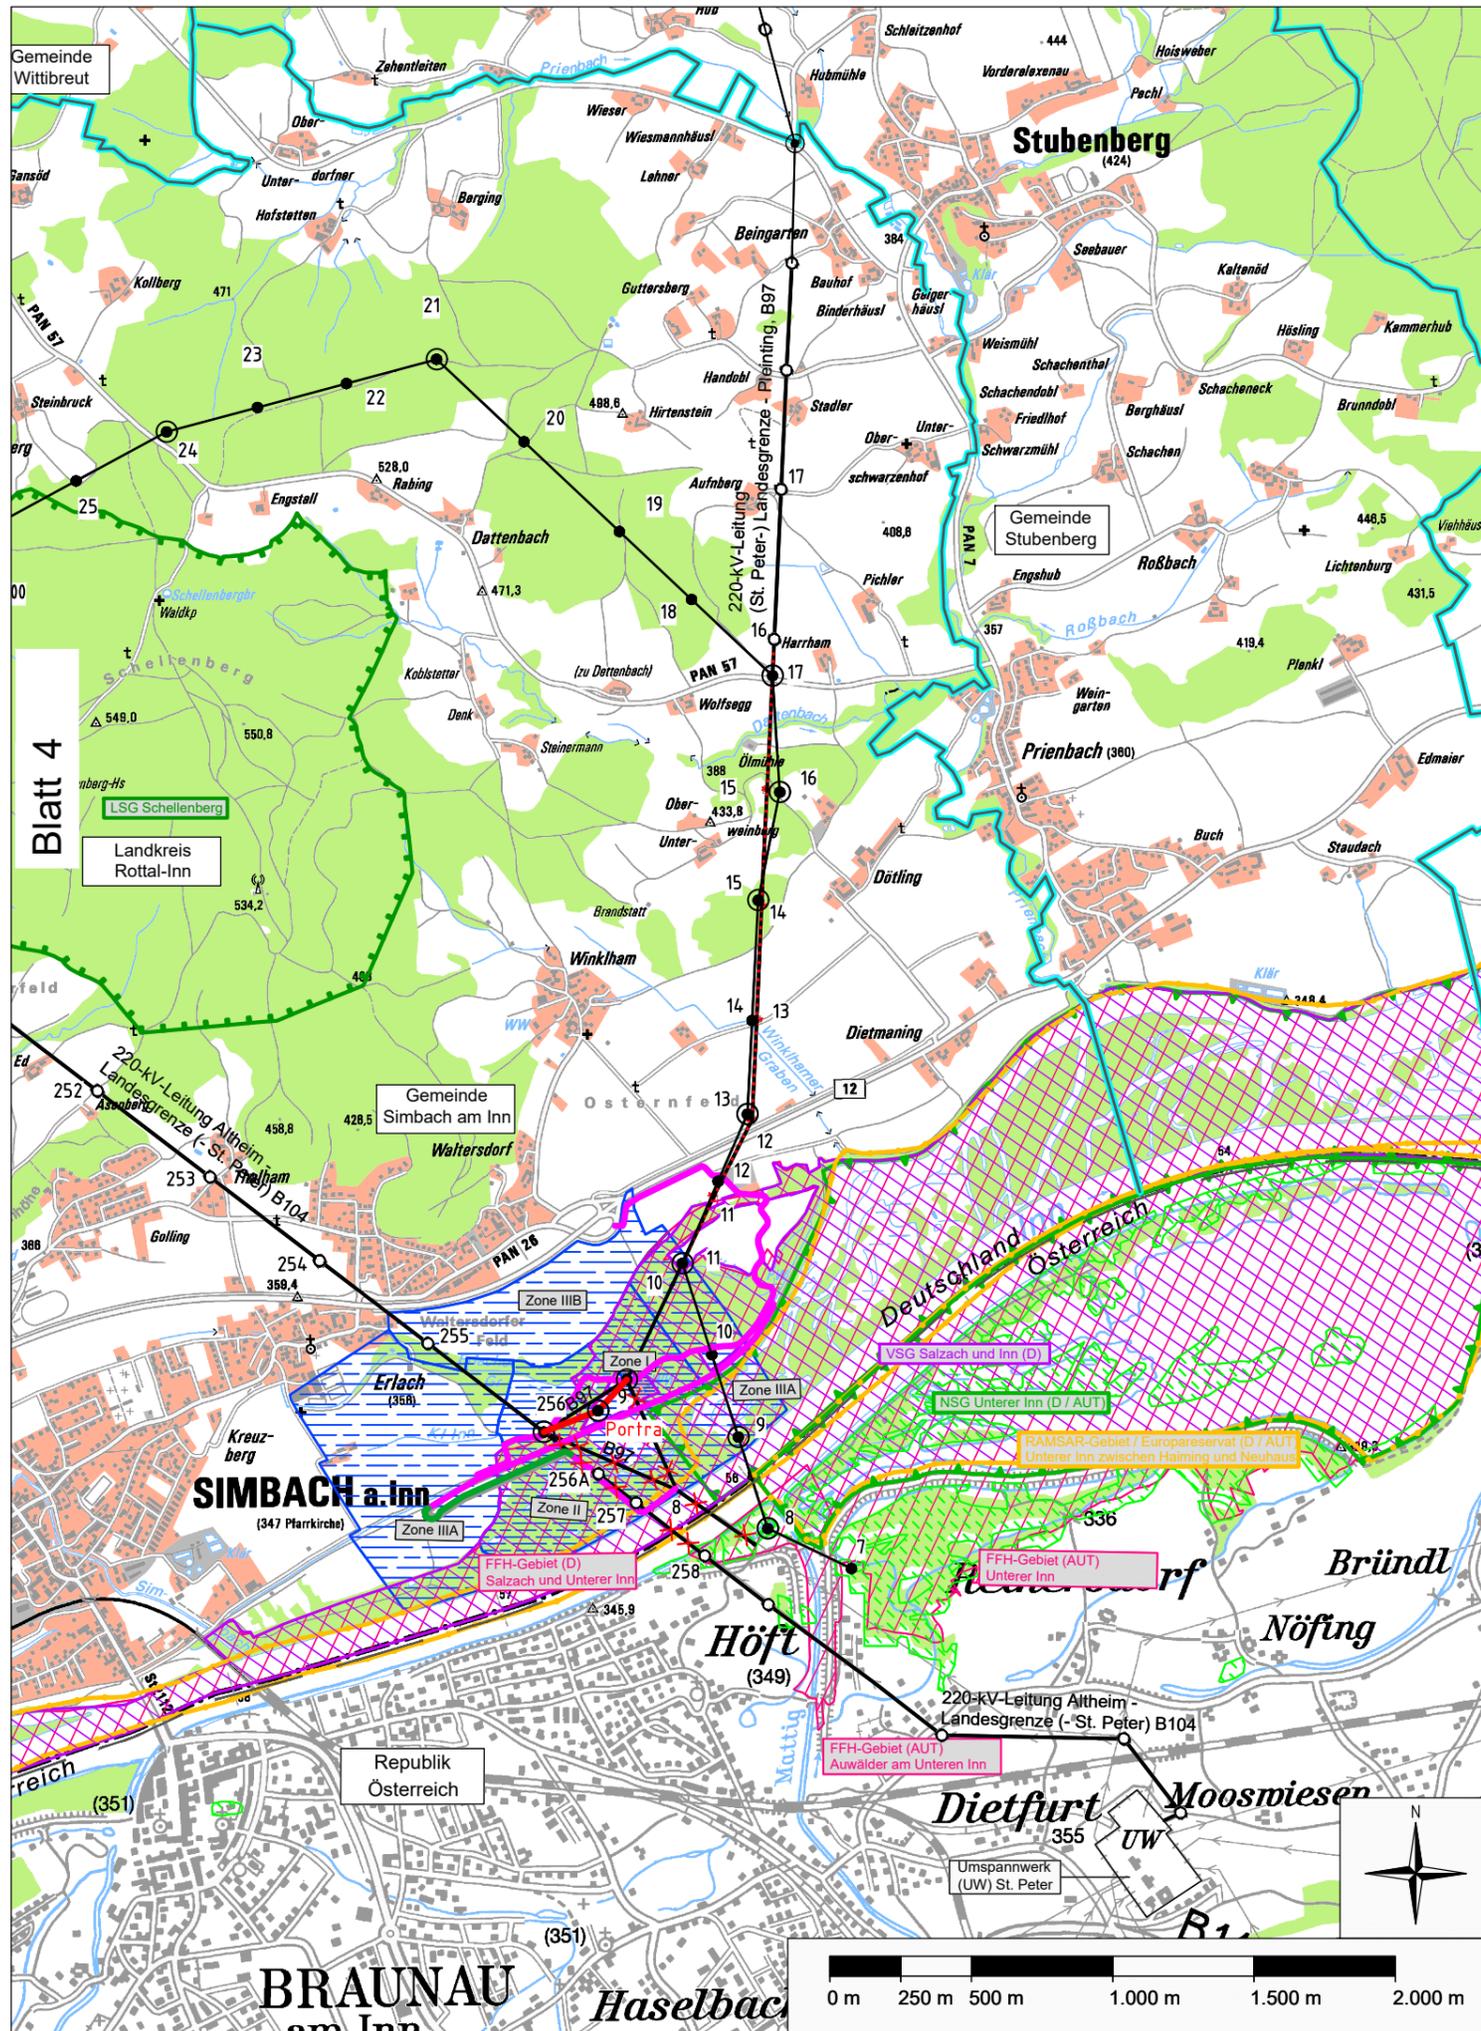

Planfeststellungsunterlage

Aufgestellt: 12.08.2022
 Bayreuth: -08.01.2018-
 TenneT TSO GmbH
 i.V. gez. Thomas Ehrhardt-Unglaub i.A. gez. Dirk Daßler

	Maßstab	Einheit	
	1:25.000	Meter	
	Datum	Name	
	Bearb. 14.12.2017	Deindl	
	Gepr. 14.12.2017	Hochholzer	
	Norm		
A	Deckblatt	15.07.2022	De
Zust.	Änderung	Datum	Name
	Urspr.:		