TenneT Taking power further

380-kV-Leitung Altheim - Matzenhof

Teilabschnitt 2 : 380-kV-Ltg. Adlkofen-Matzenhof B152

Lageplan / Bauwerksplan

Mast Nr. 67 - Mast Nr. 72

1 380-kV-Ltg. Adlkofen - Matzenhof B152
Errichtung von Mast Nr. 121 (B116) – Mast Nr. 34 (B153)

3 220-kV-Ltg. Altheim – Landesgrenze (St. Peter) B104
Abbau zwischen von Mast Nr. 26 und bis Mast Nr. 243

4 Schutzgerüst
an Straßen und Wegen

17 220-kV-Ltg. Altheim – Landesgrenze (St. Peter) B104
Errichtung eines Freileitungsprovisoriums / Bauseinsatzkabelprovisoriums
zwischen Mast Nr. 111 und Mast Nr. 122

18 220-kV-Ltg. Altheim – Landesgrenze (St. Peter) B104
Errichtung eines Freileitungsprovisoriums / Bauseinsatzkabelprovisoriums zwischen Mast Nr. 125 126 und Mast Nr. 137 131

67 WA120-33,00 | -377.1- -375.9- | 68 T1-47,00 | -352.4- -391.1- | 69 WA160-33,00 | -365.2- -327.5- | 70 T1-44,00 | -233.0- | 71 WA160-30,00 | -279.7- | 72 WA160-42,00 WA160-45,00

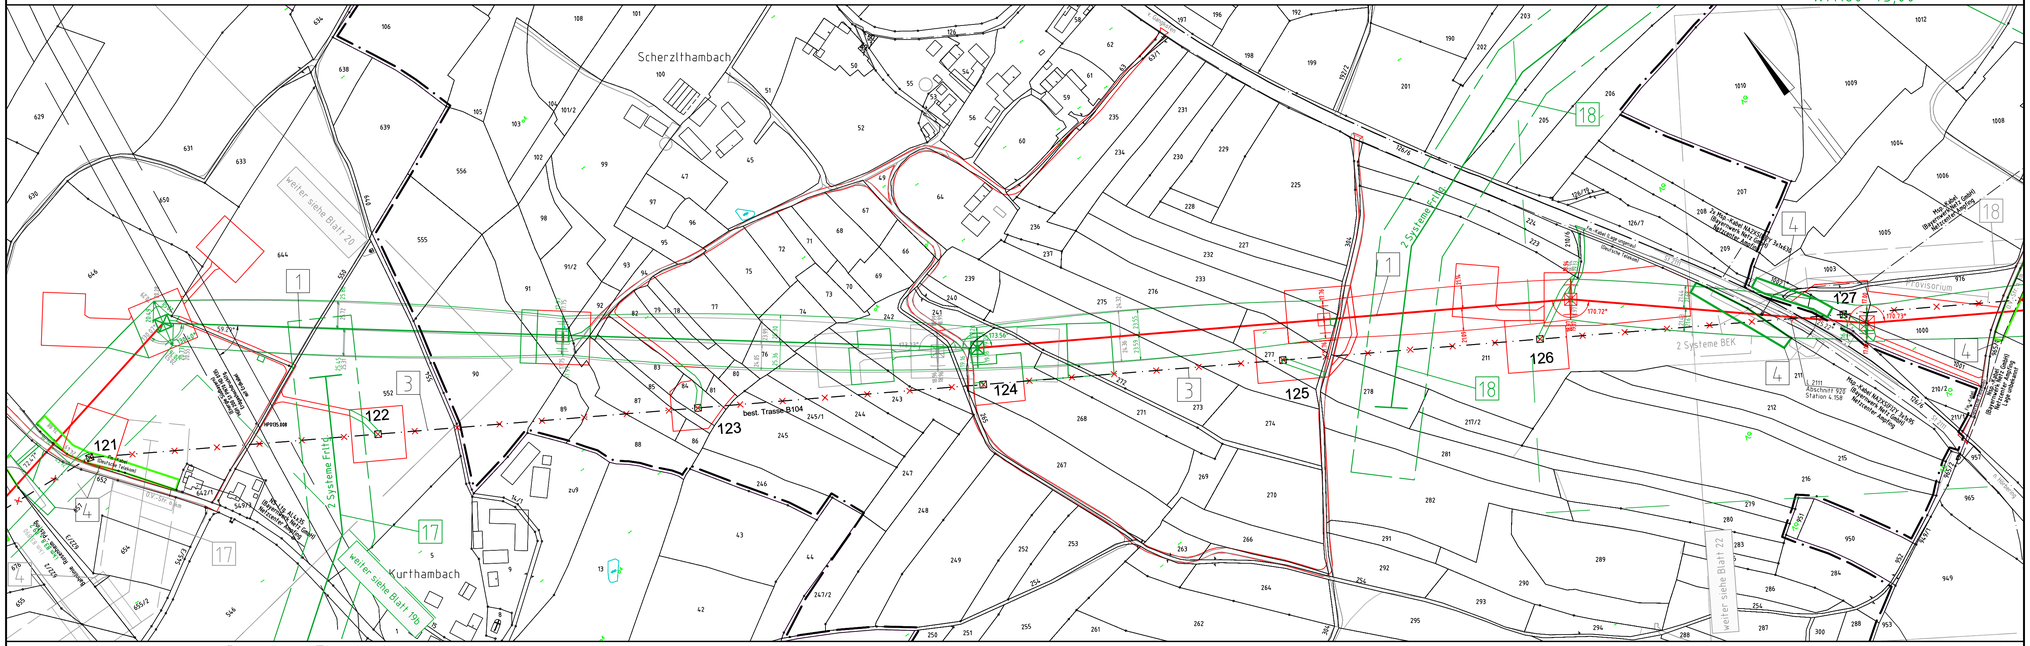

Legende:

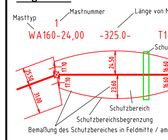

Deckblatt

5 Bauwerksnummer
37 Flurstücksnummer
vorrübergehende Beanspruchung
Mastzufahrt
Abspannmast
Tragmast
Rückbau
Hoch- u. Mittelsp.-Ltg
Freileitungsprovisorium/ Bauseinsatzkabel

Grenzen:

Land
Kreis
Stadt/Gem.
Gemarkung
Flur
Flurstück
Flurbereinigung
Antrag weiterhin gültig
Antrag geändert
Deckblatt Neuer Stand

Geobasisdaten: Bayerische Vermessungsverwaltung

Planfeststellungsunterlage

Aufgestellt :
Bayreuth
TenneT TSO GmbH

~~08.01.2018~~
28.10.2021

i.V. gez. Thomas Ehrhardt-Unglaub | i.A. gez. Dirk Daßler

SPIE

Maßstab	Einheit
Länge=1:2500	Meter

	Datum	Name
Bearb.	30.11.2017	Deindl /Heckner
Gepr.	30.11.2017	Hochholzer
Norm		
Servicebereich CeGT		

TenneT Taking power further

Zust.	Änderung	Datum	Name	Ursprung
A	Deckblatt	08.06.2020	Ha	