

130  
T1-47,00

-323.8-

131  
T1-62,00

-390.6-

132  
WA140-48,00



# 380-kV-Leitung Altheim - Matzenhof


## Teilabschnitt 2 : 380-kV-Ltg. Adlkofen-Matzenhof B152

### Lageplan / Bauwerksplan

Mast Nr. 130 - Mast Nr. 132

- 1 380-kV-Ltg. Adlkofen - Matzenhof B152  
Errichtung von Mast Nr. 121 (B116) - Mast Nr. 34 (B153)
- 4 Schutzgerüst  
an Straßen und Wegen
- 53 Freileitungsprovisorium / Baueinsatzkabelprovisorium für kreuzende 20-kV-Leitungen.
- 54 Freileitungsprovisorium / Baueinsatzkabelprovisorium für kreuzende 20-kV-Leitungen.

#### Legende:

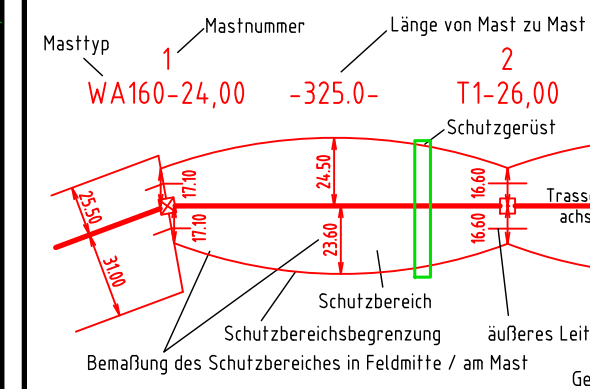

#### Deckblatt


- Grenzen:**
- Land
  - Kreis
  - Stadt/Gem./Markt
  - Gemarkung
  - Flur
  - Flurstück
  - Flurbereinigung
  - Antrag weiterhin gültig
  - Antrag geändert
  - Deckblatt Neuer Stand
- 5** Bauwerksnummer
- 37 Flurstücksnummer
  - vorübergehende Beanspruchung
  - Mastzufahrt
  - Abspannmast
  - Tragmast
  - Rückbau Hoch- u. Mittelsp.-Ltg.
  - Freileitungsprovisorium/ Baueinsatzkabel

#### Planfeststellungsunterlage

Aufgestellt  
Bayreuth, -08.01.2018  
TenneT TSO GmbH, 01.03.2023

i.V. gez. Thomas Ehrhardt-Unglaub i.A. gez. Dirk Daßler

|       |                      |            |              |
|-------|----------------------|------------|--------------|
|       |                      | Maßstab    | Einheit      |
|       |                      | 1 : 2500   | Meter        |
|       | Datum                | Name       |              |
|       | Bearb.               | 20.12.2017 | Chapman      |
|       | Gepr.                | 20.12.2017 | Temmeyer     |
|       | Norm                 |            |              |
|       | Servicebereich CeGIT |            |              |
|       |                      |            |              |
| A     | Deckblatt            | 15.07.2020 | Pa           |
| Zust. | Änderung             | Datum      | Name Urspr.: |

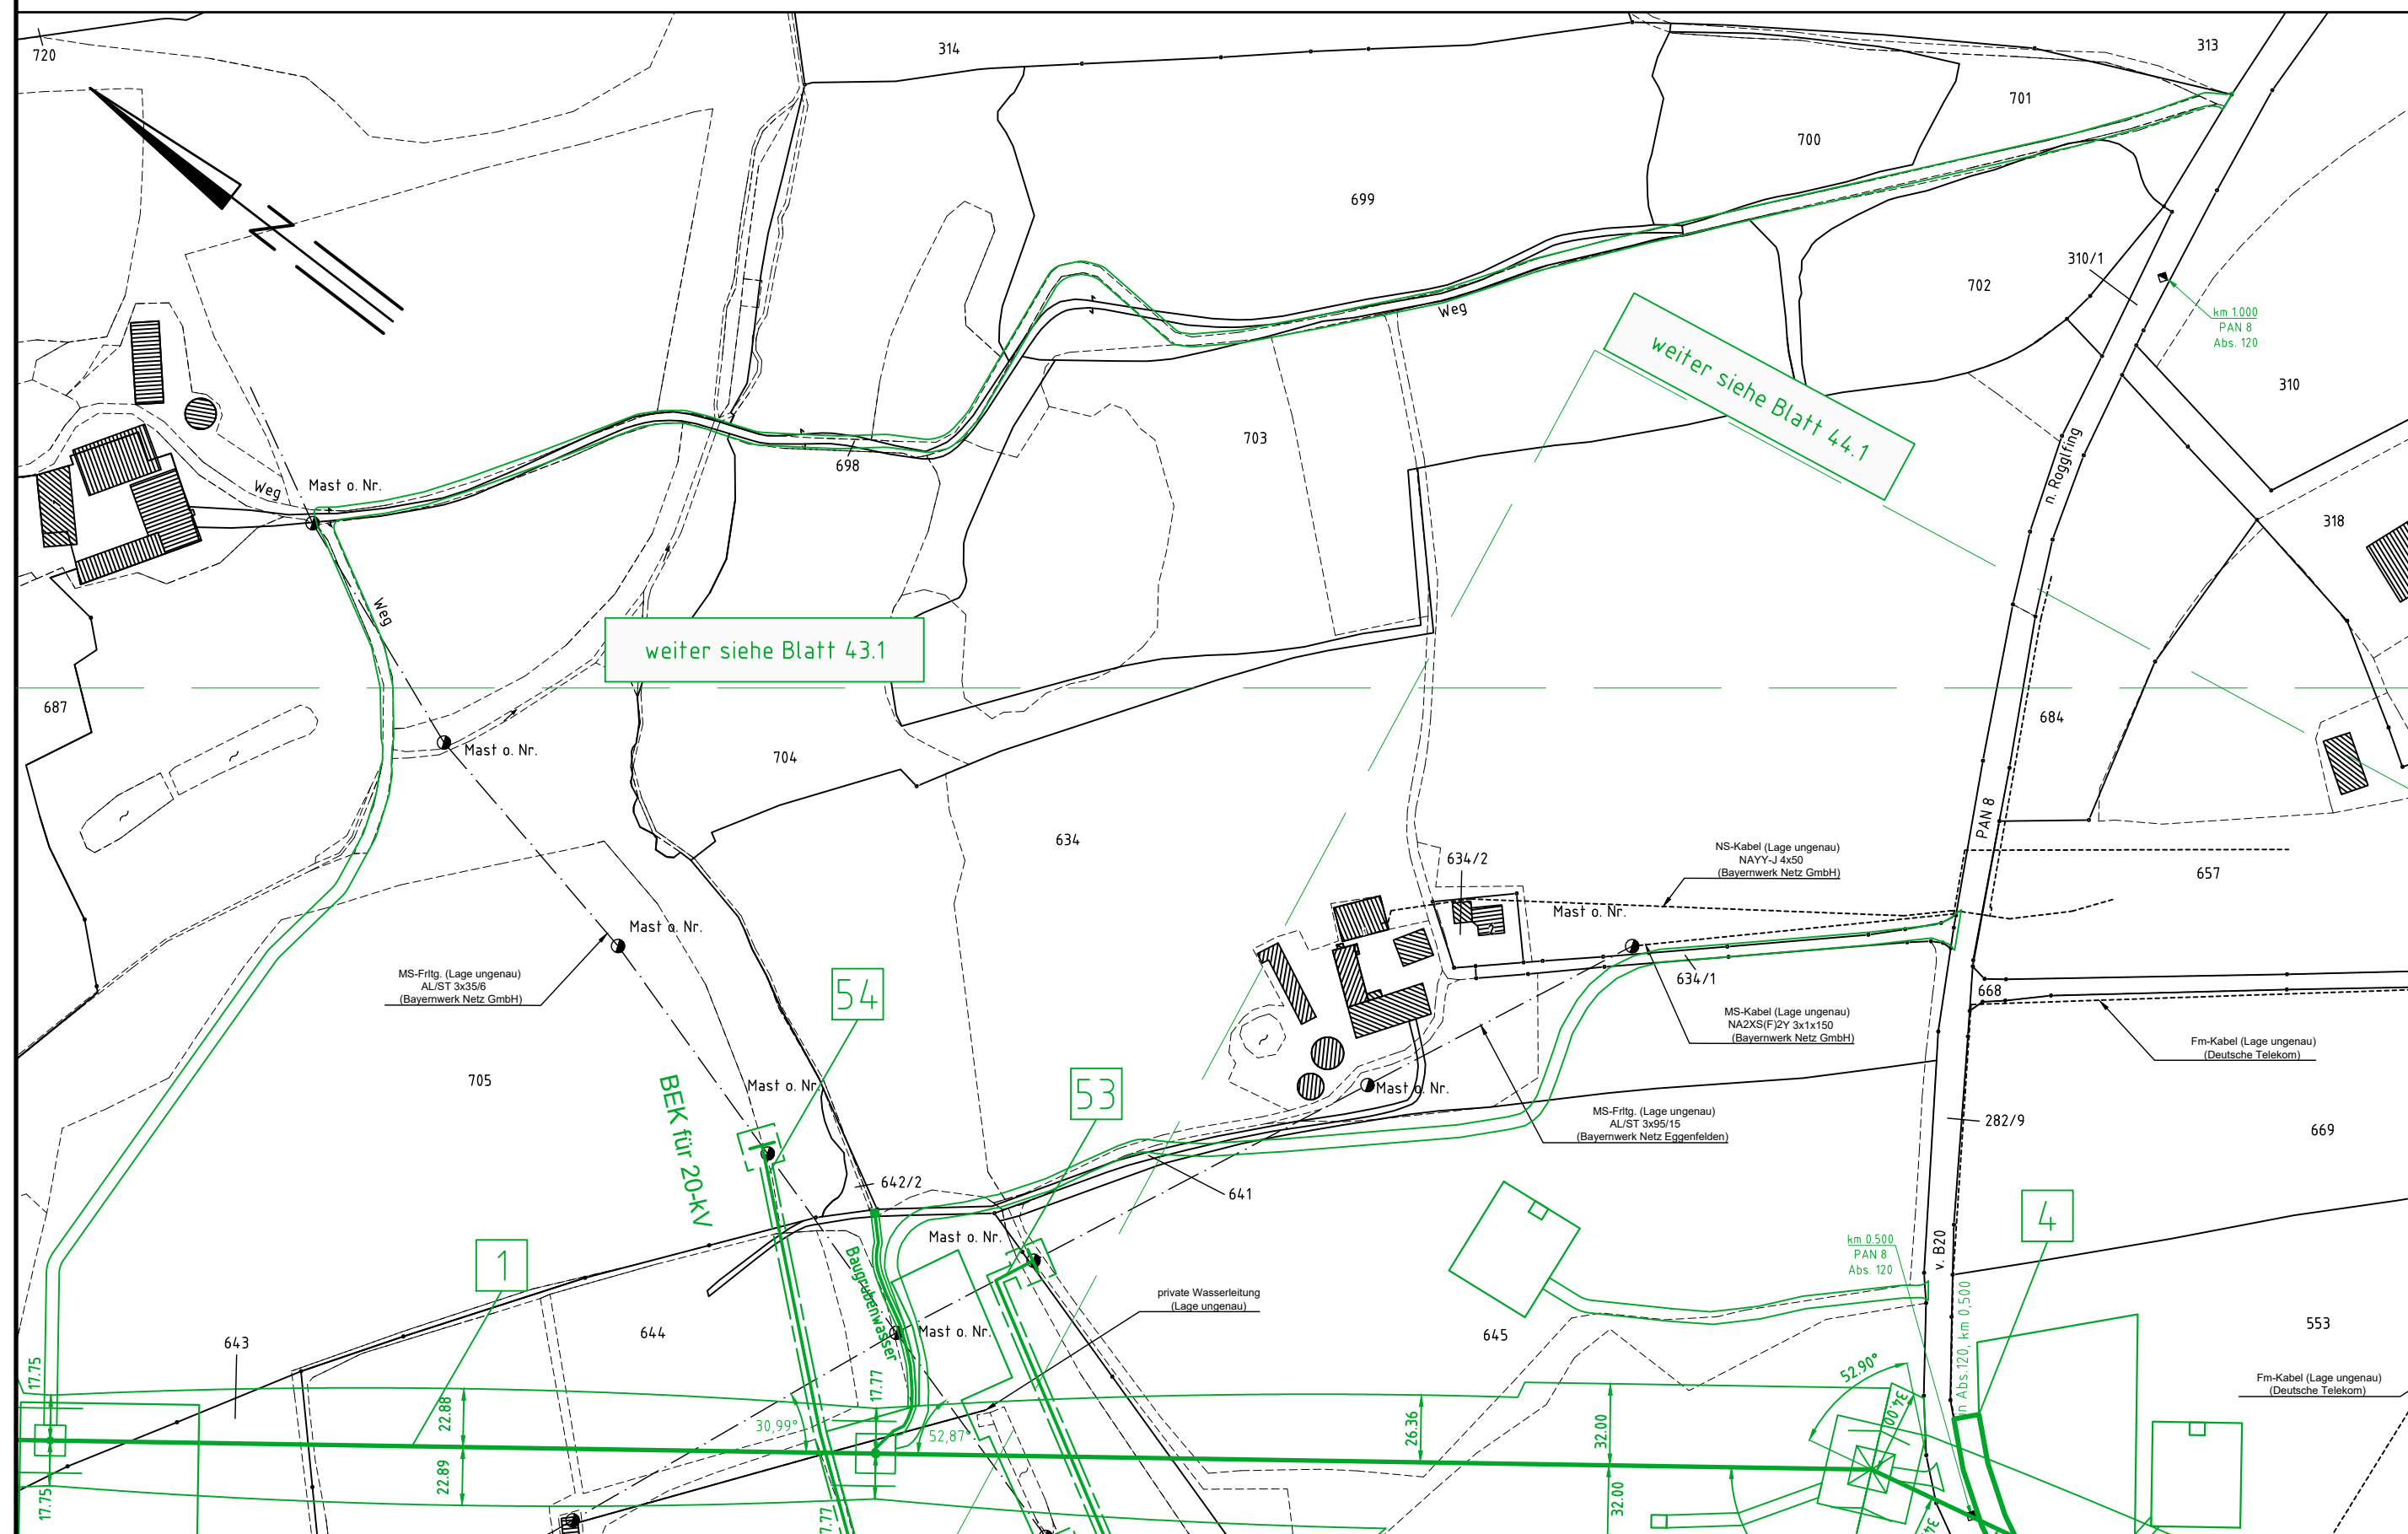

Landkreis Rottal-Inn  
Regierungsbezirk Niederbayern

Gemarkung Martinskirchen  
Markt Wurmansquick