



380-kV-Leitung Altheim - Matzenhof


Teilabschnitt 2 : 380-kV-Ltg. Adlkofen-Matzenhof B152

Lageplan / Bauwerksplan

Mast Nr. 137 - Mast Nr. 139

- 1 380-kV-Ltg. Adlkofen - Matzenhof B152
Errichtung von Mast Nr. 121 (B116) - Mast Nr. 34 (B153)
- 3 220-kV-Ltg. Alheim - Landesgrenze (St. Peter) B104
Abbau zwischen von Mast Nr. 26 und bis Mast Nr. 243
- 28 220-kV-Ltg. Alheim - Landesgrenze (St. Peter) B104
Freileitungsprovisorium / Baueinsatzkabelprovisorium zwischen Mast Nr. 206 und Mast Nr. 222
- 29 220-kV-Ltg. Alheim - Landesgrenze (St. Peter) B104
Baueinsatzkabelprovisorium zwischen Mast Nr. 137 (380-kV-Ltg. Adlkofen-Matzenhof B152) und Mast Nr. 208
- 30 220-kV-Ltg. Alheim - Landesgrenze (St. Peter) B104
Freileitungsprovisorium / Baueinsatzkabelprovisorium zwischen Mast Nr. 209 und Mast Nr. 222.
- 4 Schutzgerüst
an Straßen und Wegen

Legende:

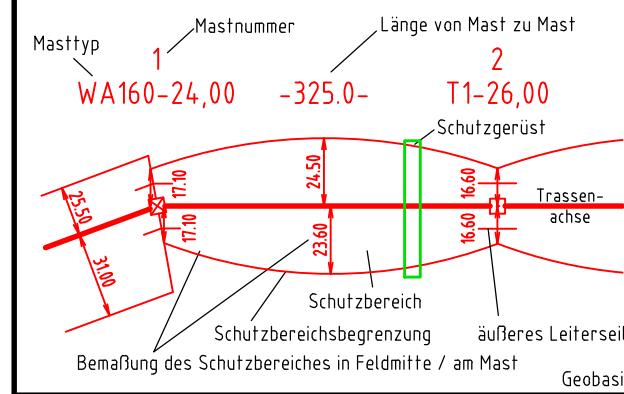

Deckblatt


- Grenzen:**
- Land
 - Kreis
 - Stadt/Gem./Markt
 - Gemarkung
 - Flur
 - Flurstück
 - Flurbereinigung
 - Antrag weiterhin gültig
 - Antrag geändert
 - Deckblatt Neuer Stand

Planfeststellungsunterlage

Aufgestellt
Bayreuth, ~~-08.01.2018~~
12.08.2022
TenneT TSO GmbH

i.V. gez. Thomas Ehrhardt-Unglaub i.A. gez. Dirk Daßler

	Maßstab	Einheit
	1 : 2500	Meter
	Datum	Name
	Bearb. 20.12.2017	Chapman
	Gepr. 20.12.2017	Temmeyer
	Norm	
	Servicebereich CeGIT	
Zust.	Änderung	Datum

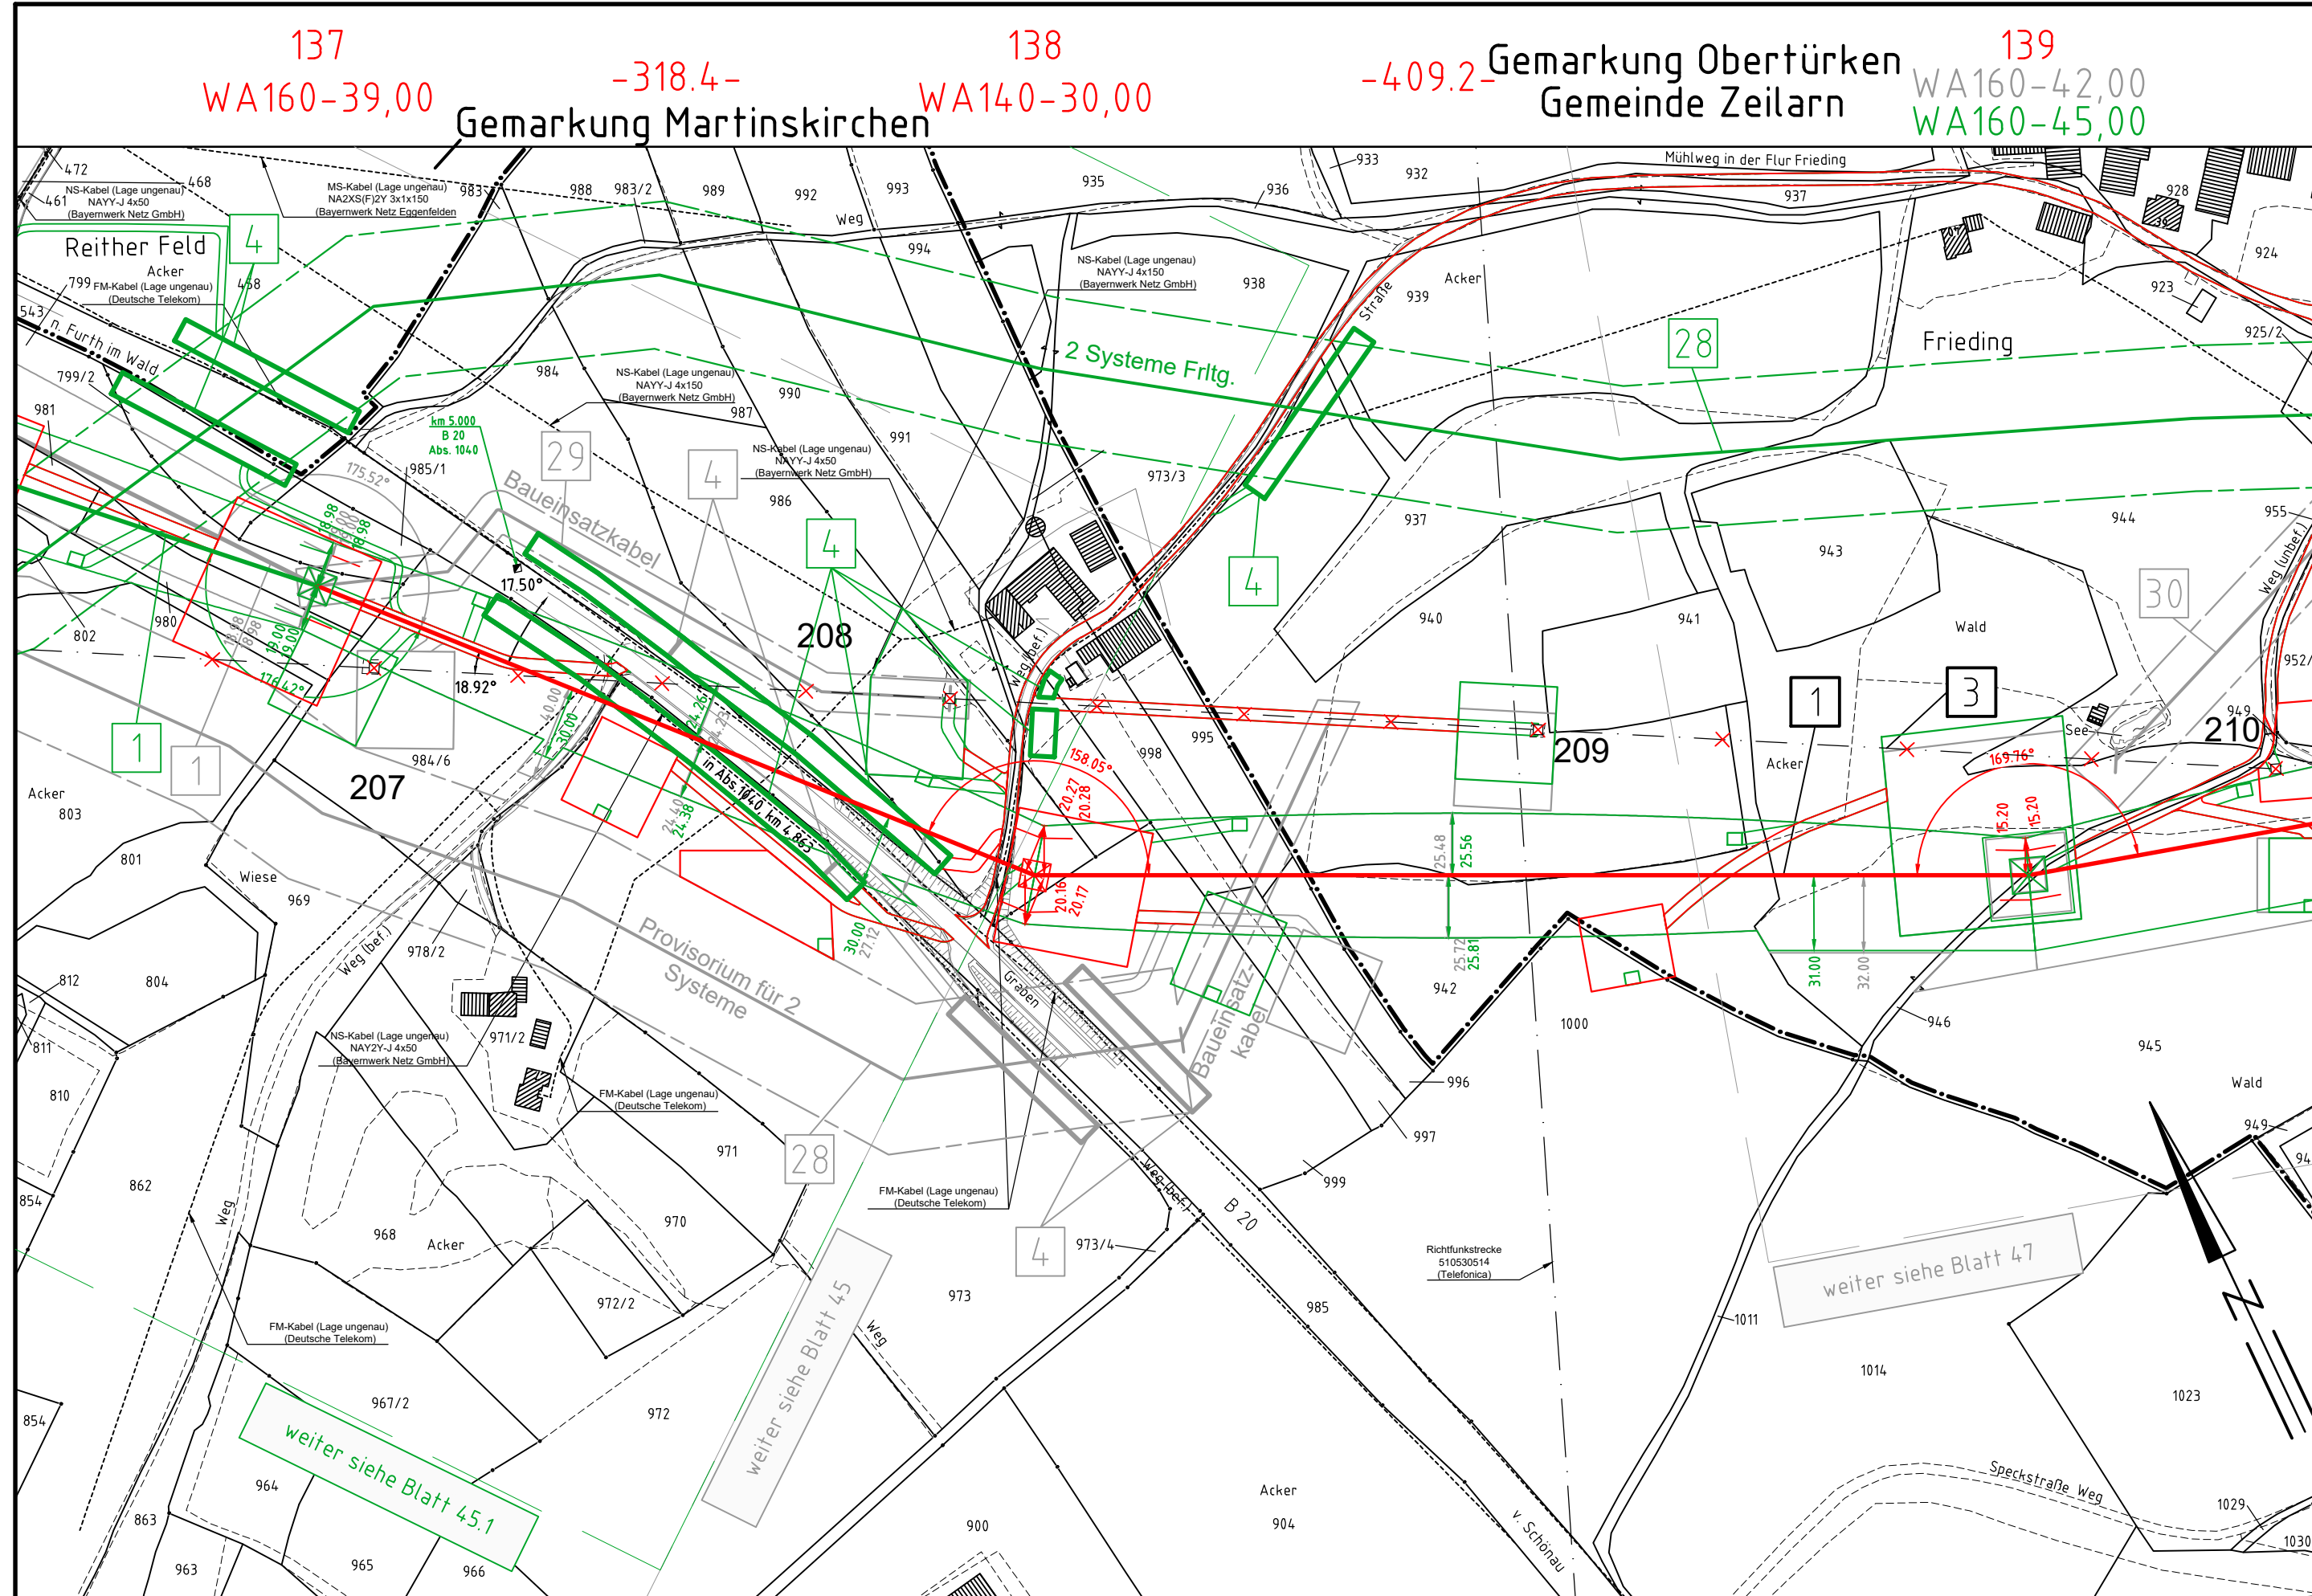

Gemarkung Hickerstall Landkreis Rottal-Inn
Markt Wurmansquick Regierungsbezirk Niederbayern