

8
WA160-39,00
DA
SF delta h=0,72m


9
T1-44,00
VH
SF delta h=0,35m

10
T1-44,00
VH
SF delta h=0,19m


11
WA140-33,00
DA
SF delta h=0,93m

11
WA140-33,00
DA
SF delta h=0,93m


12
WA160-36,00
DA
SF delta h=0,20m

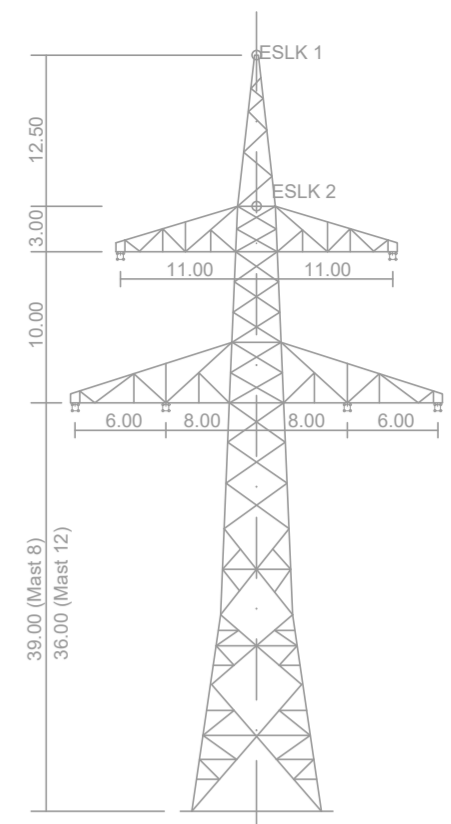

WA 160 (Mast 8, Mast 12)
D-2-D-2015.3

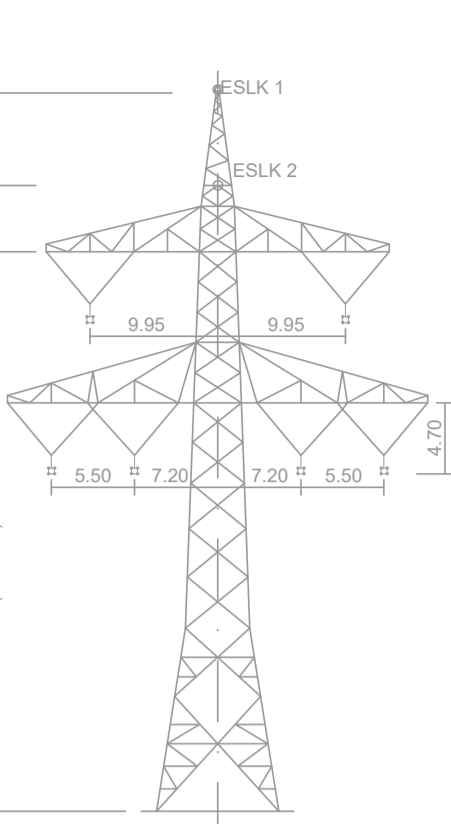







T1 (Mast 9, Mast 10)
D-2-D-2015.3

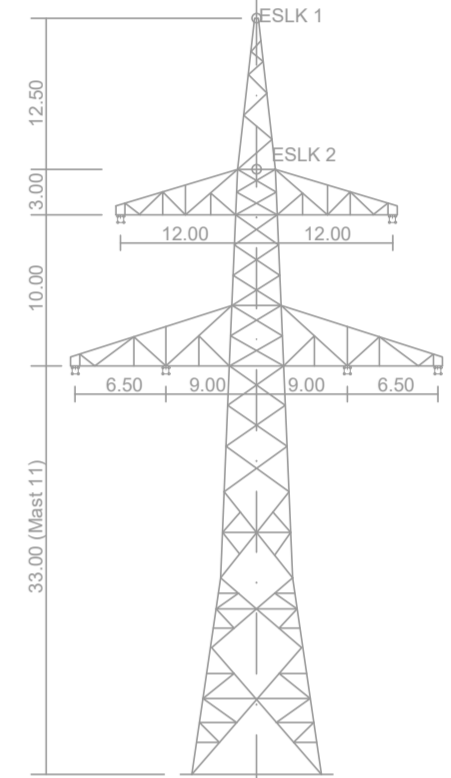

WA 140 (Mast 11)
D-2-D-2015.3

Vegetationspunkte mit Seilabstand < 5.00m
Vegetationspunkte mit Seilabstand > 5.00m

Antrag weiterhin gültig
Antrag geändert
Deckblatt neuer Stand

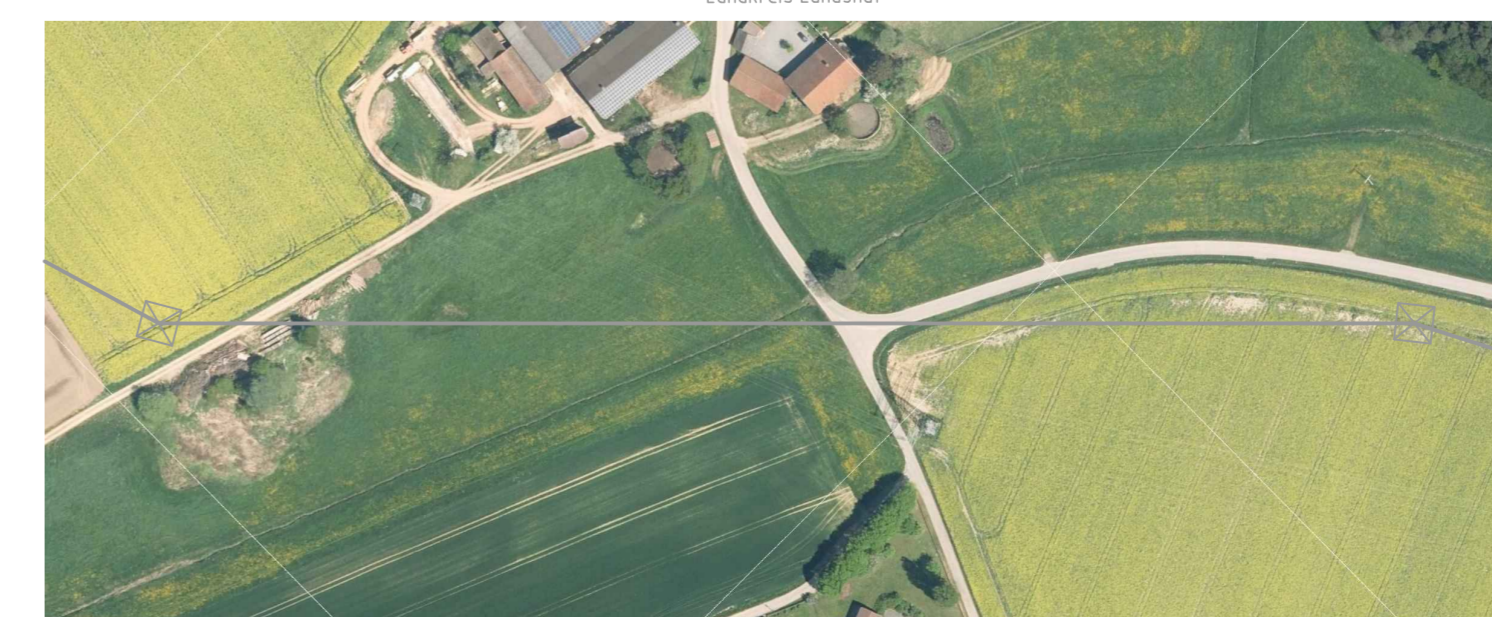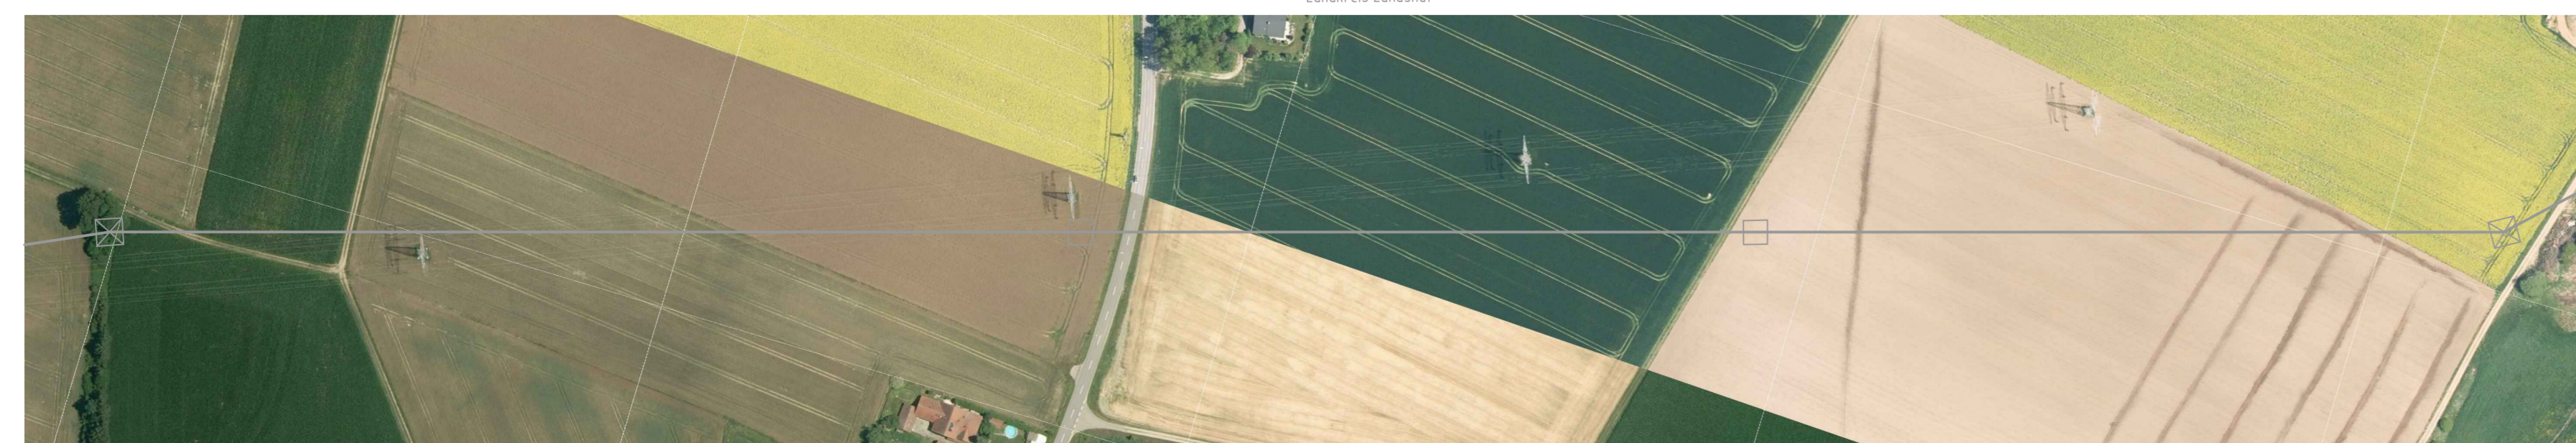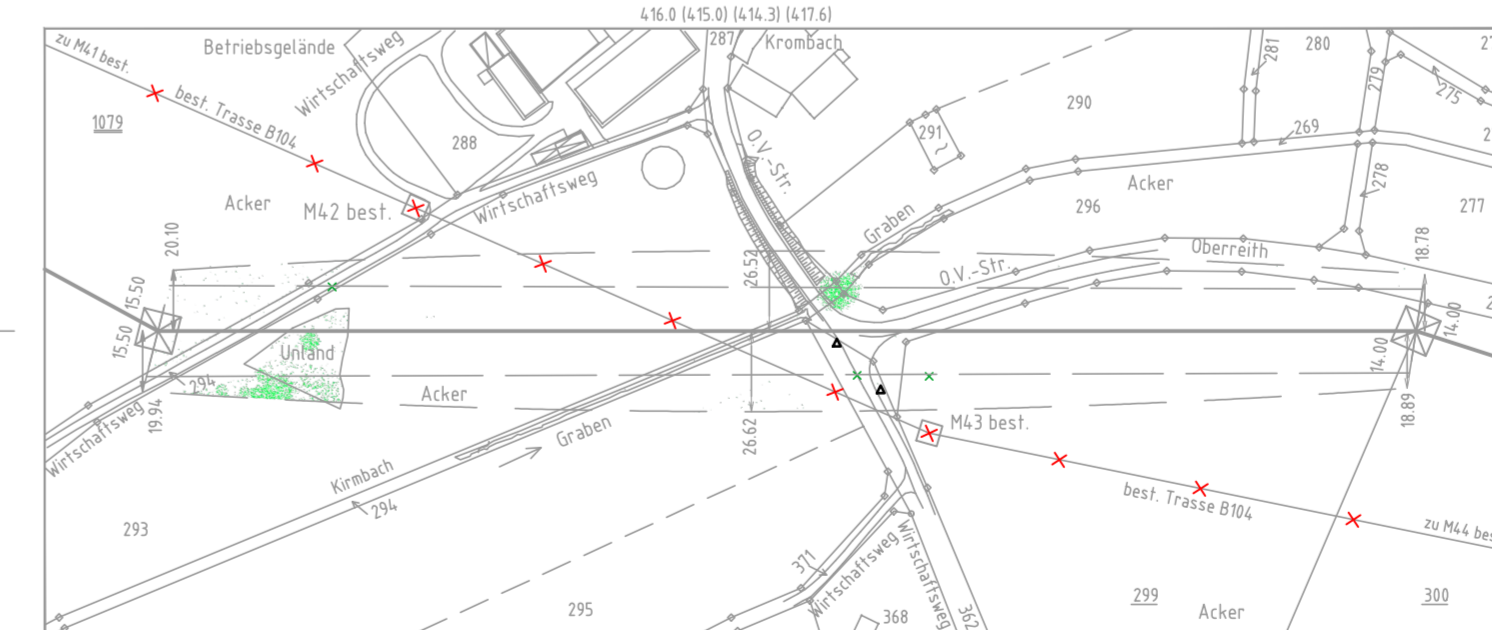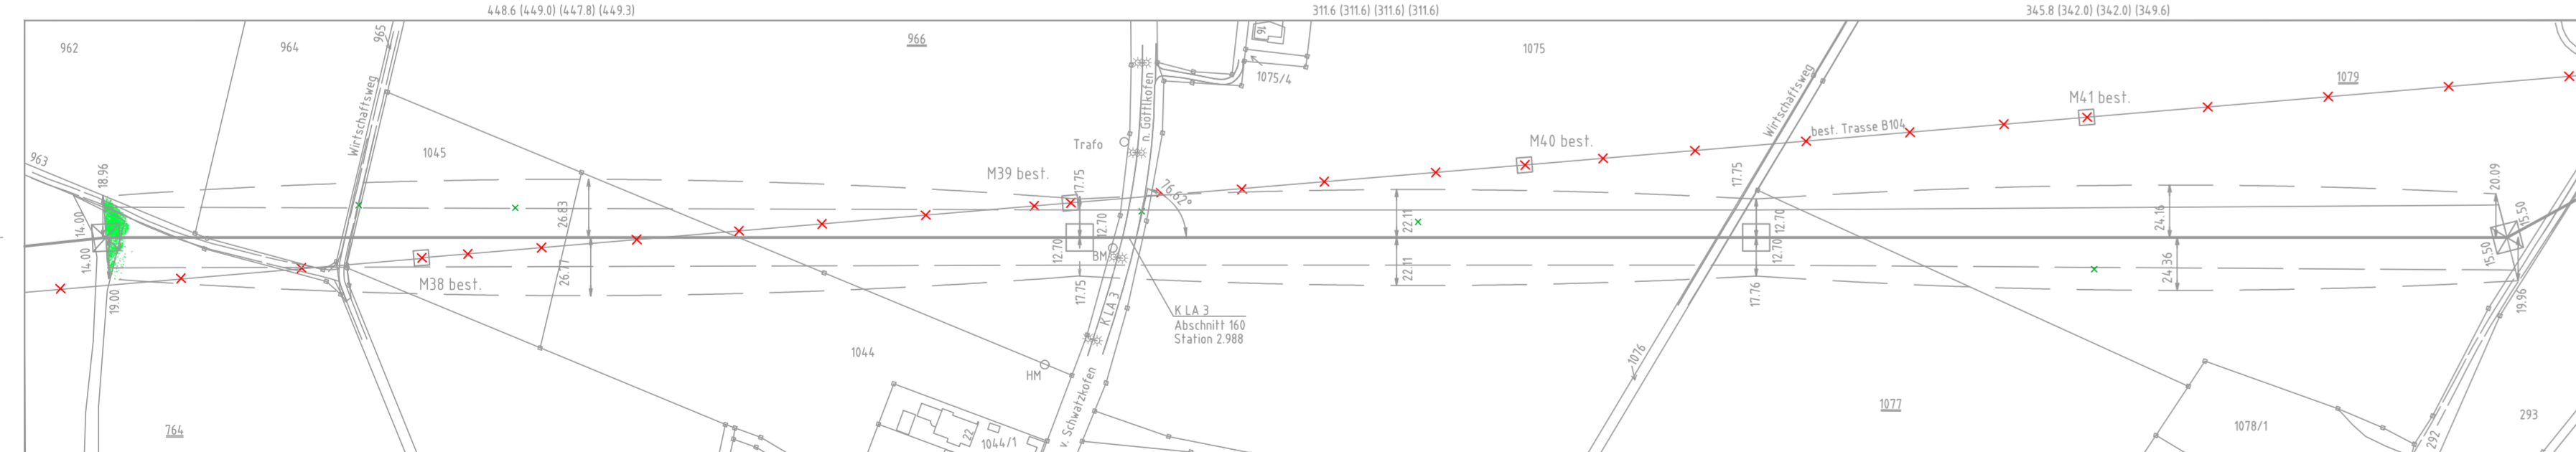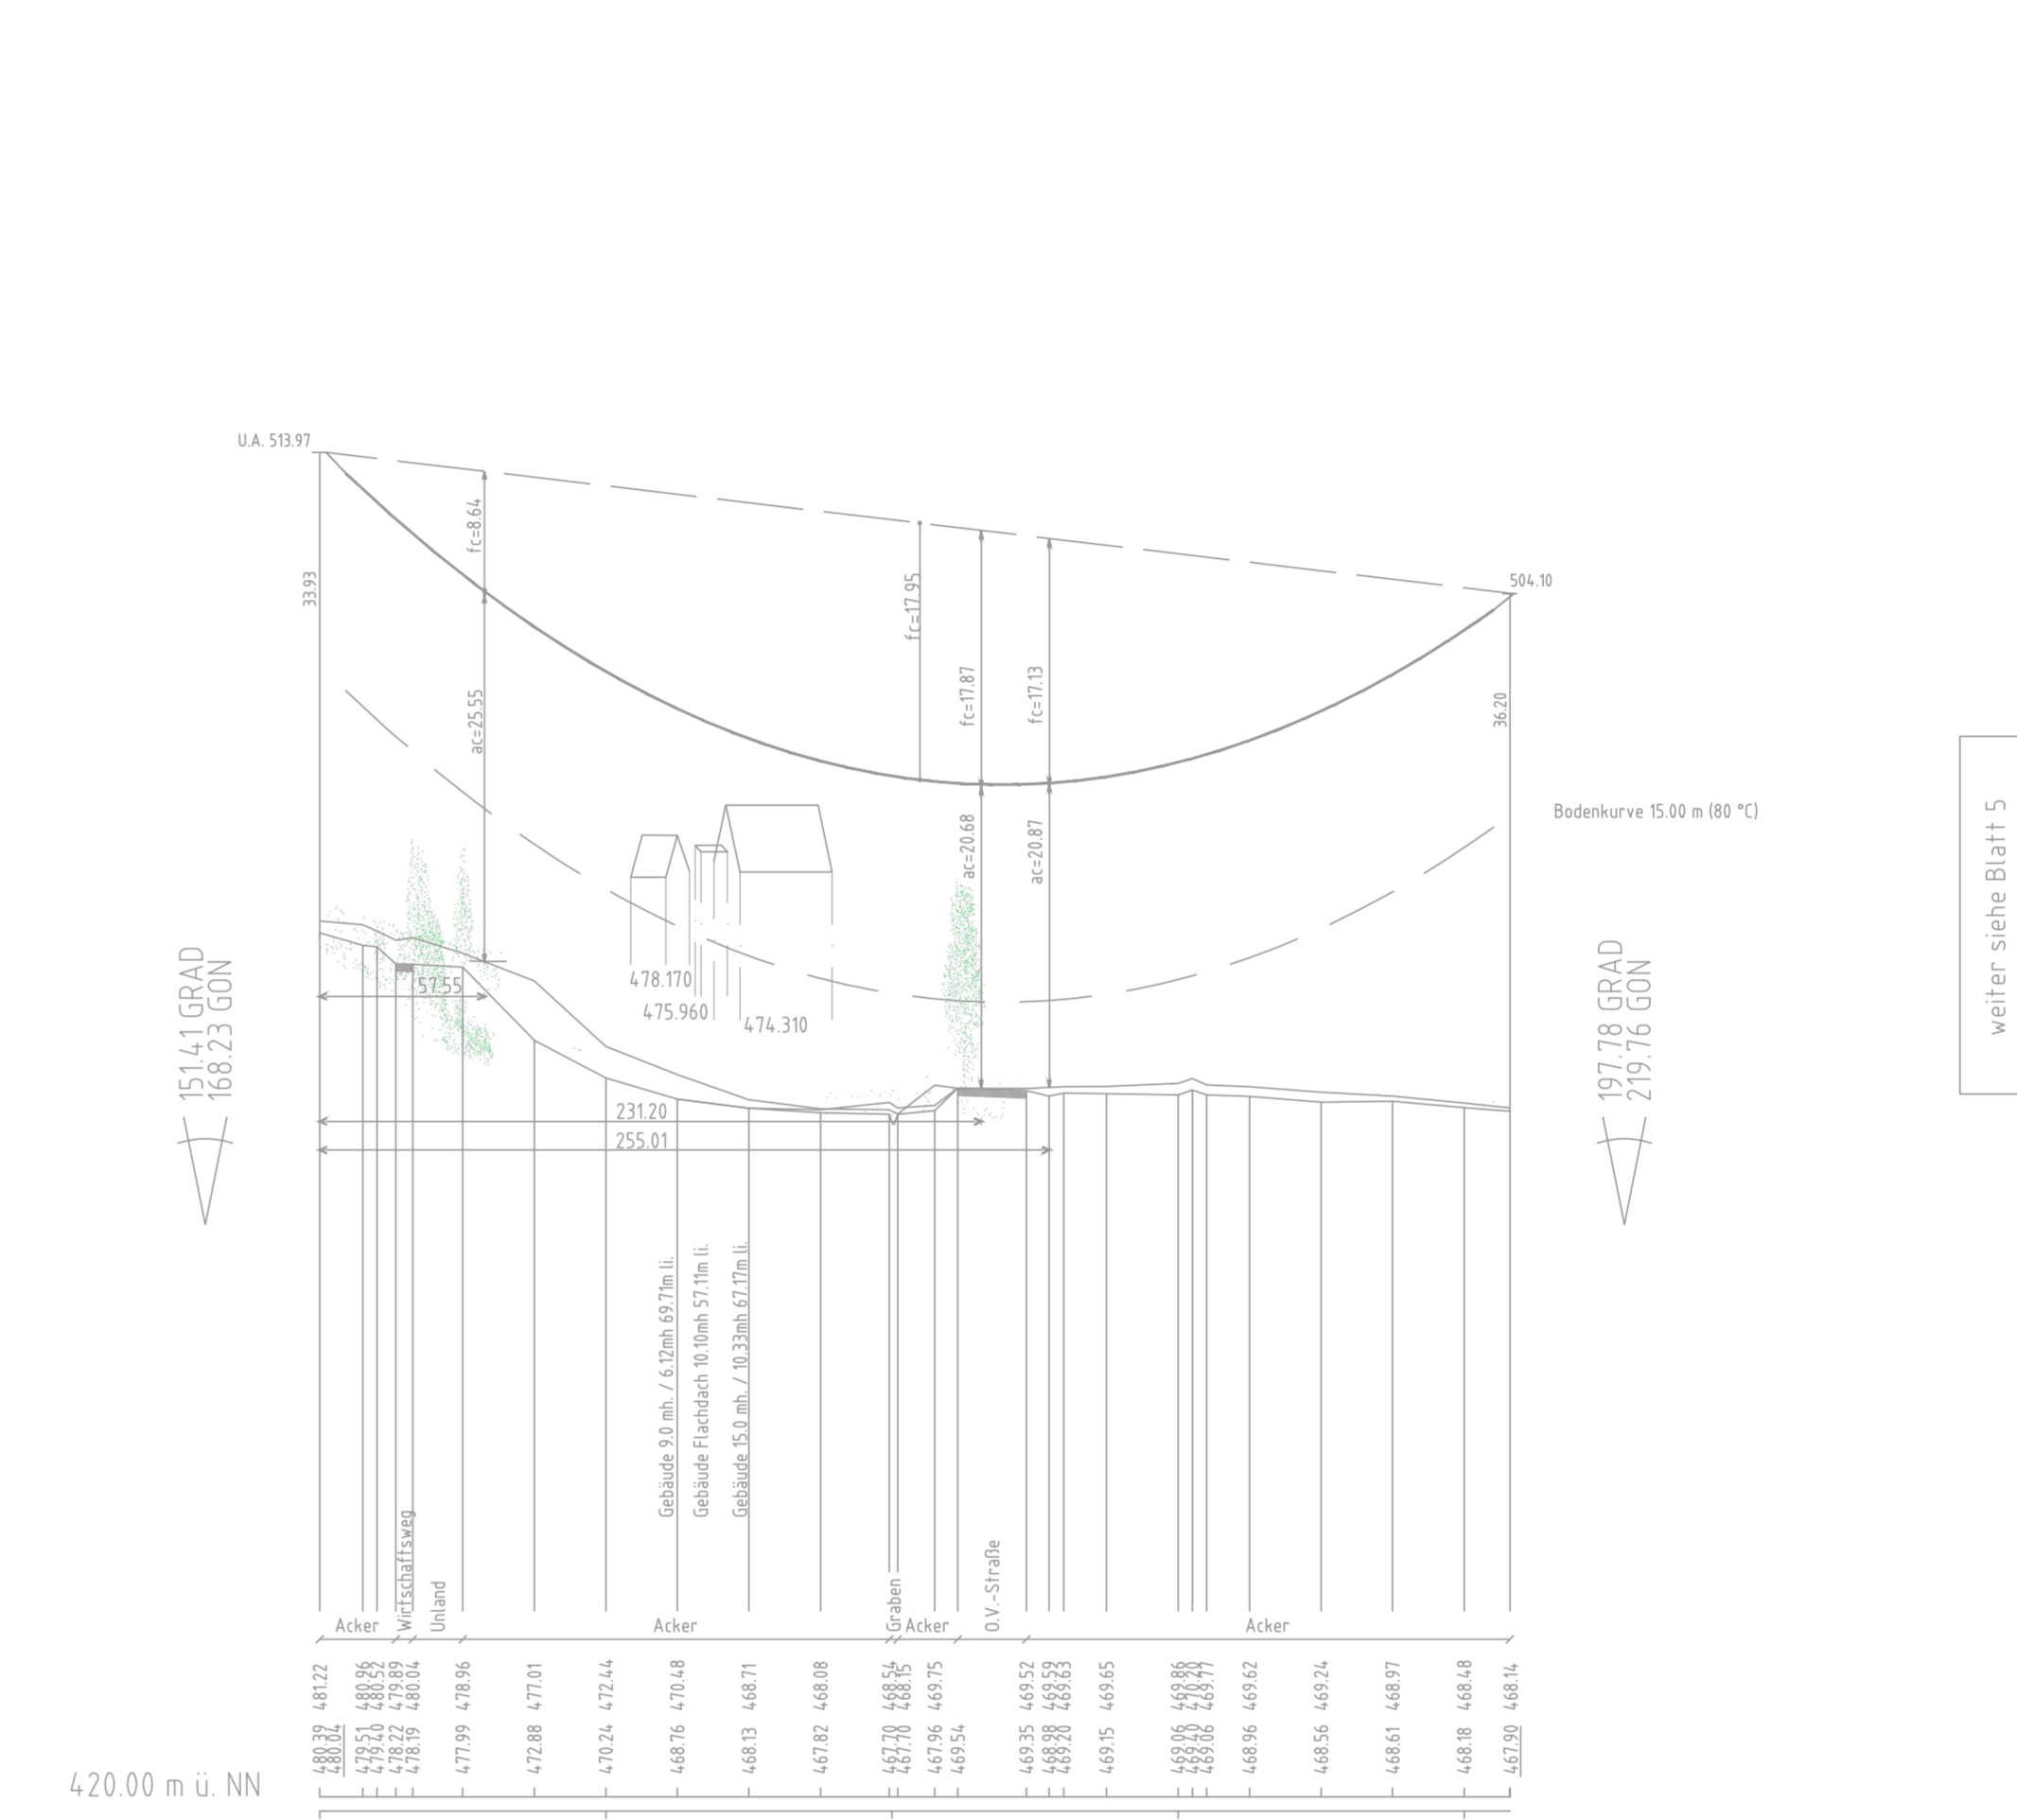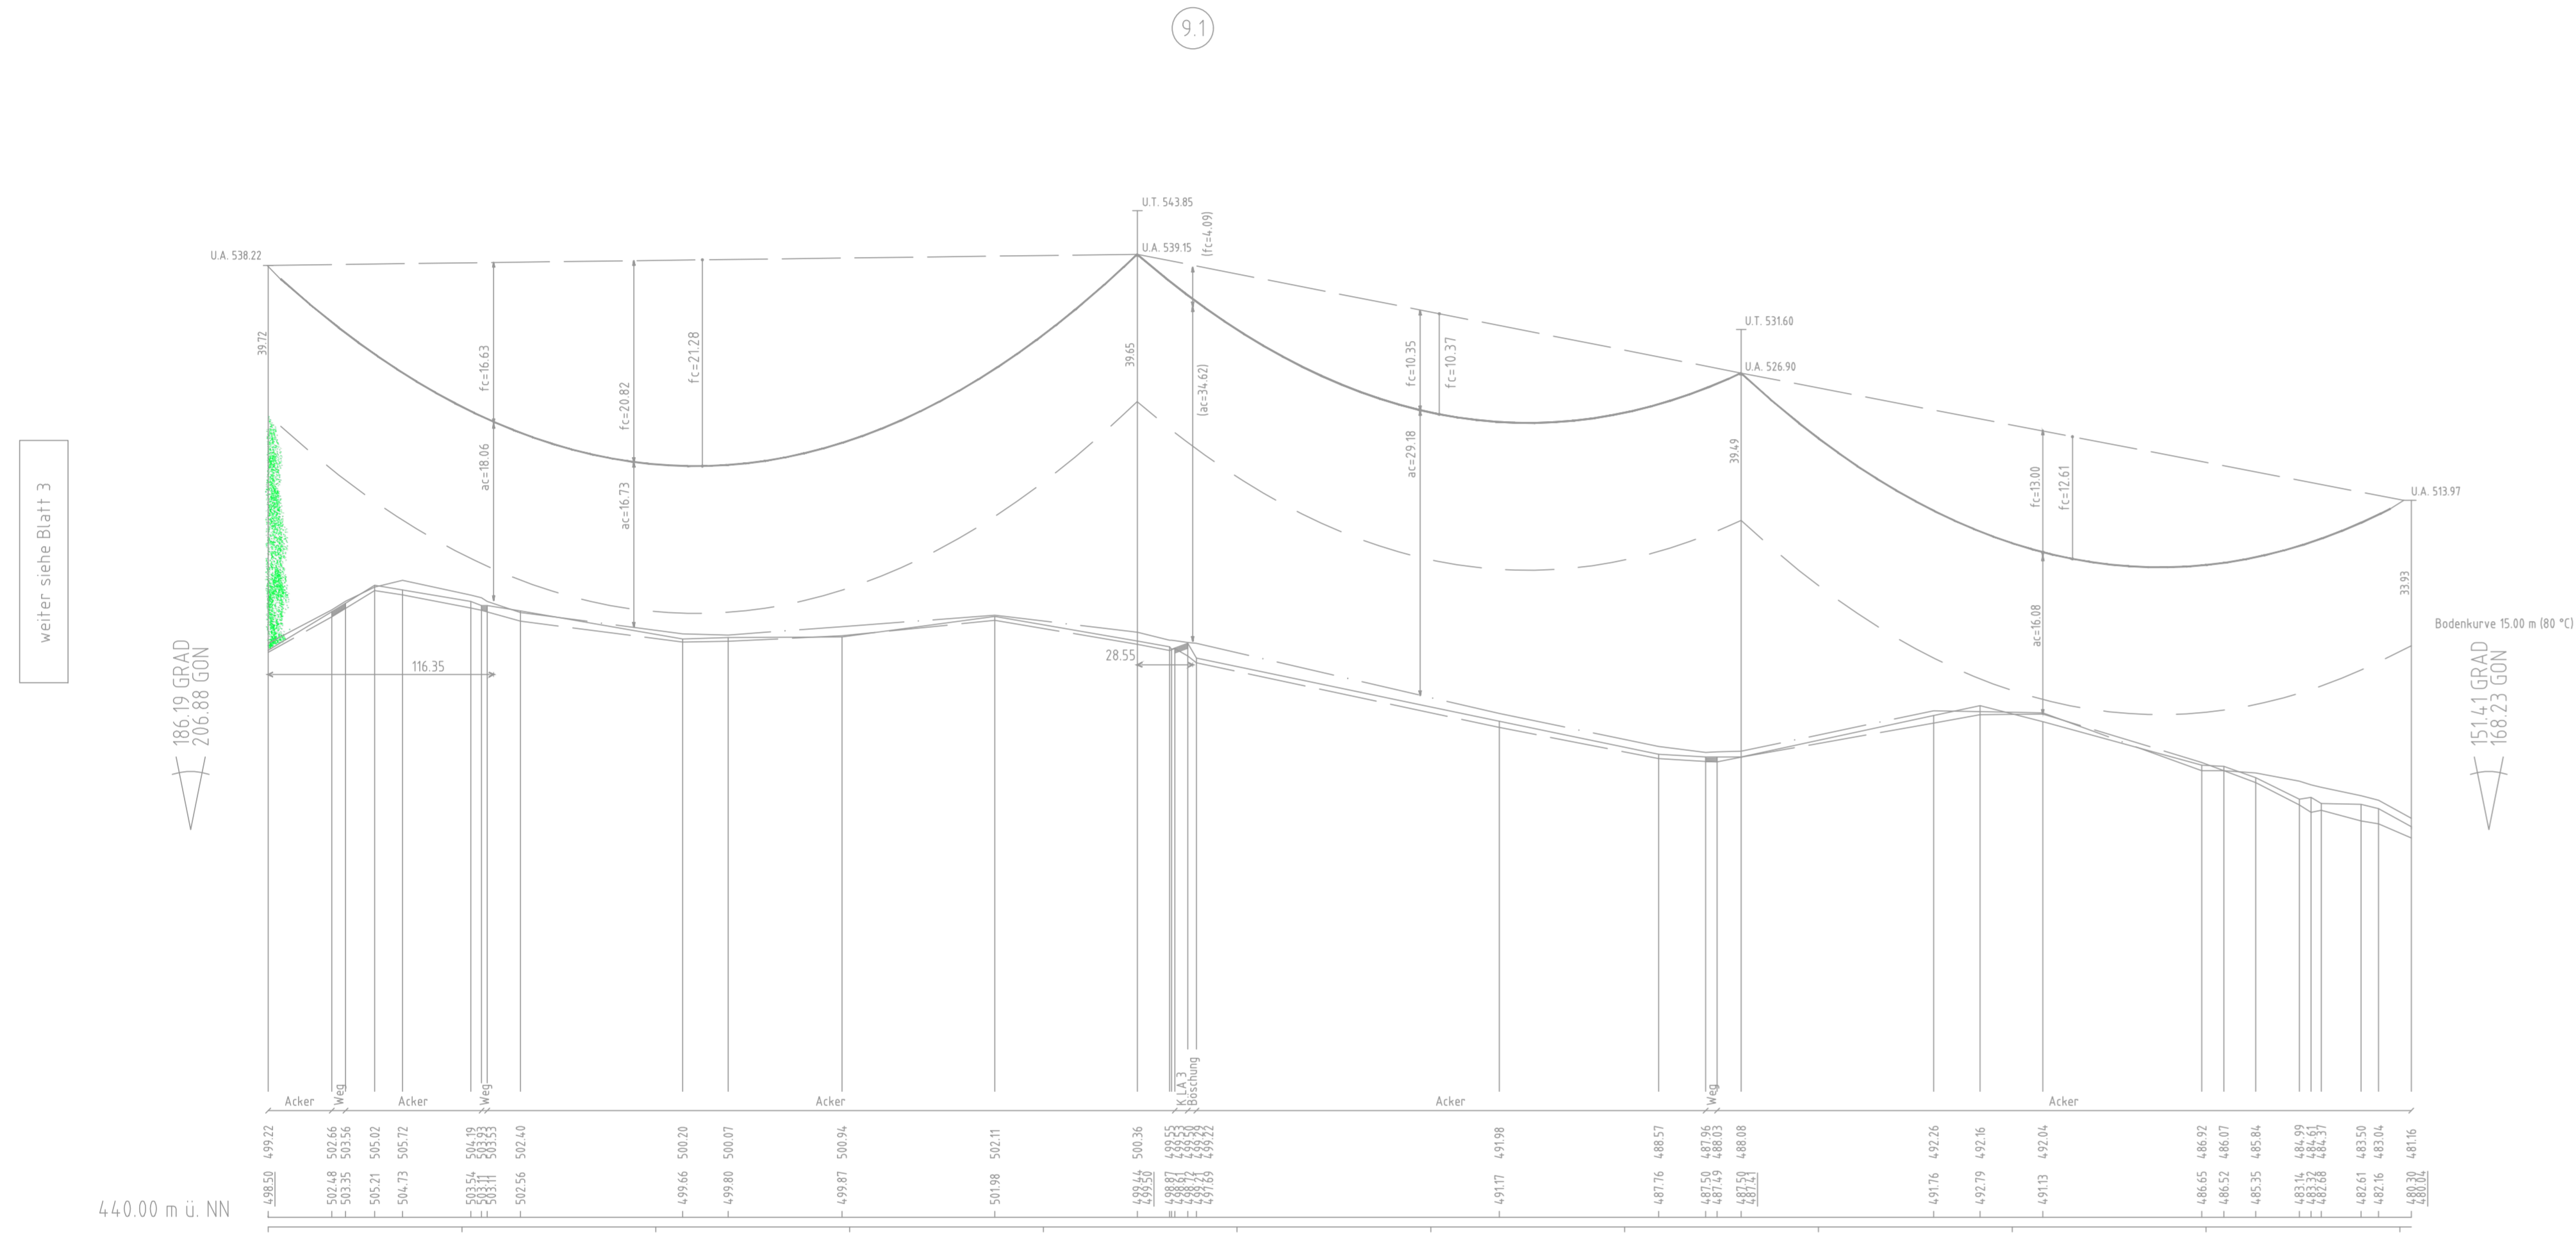

Tennet
Taking power further
Anlage 8.1
Blatt 4 / 56
ungültig
Wird durch
Blatt 4.1 ersetzt

380-kV-Leitung Altheim - Matzenhof
Teilabschnitt 2 : 380-kV-Ltg. Adlkofen-Matzenhof B152

LÄNGENPROFIL
von Bauwerk Nr. 1
Deckblatt
Mast Nr. 8 - Mast Nr. 12

DIN VDE-Bestimmung	: 0210/Norm VDE 1/11 HSP (Eiszone 2, Windzone 1)
Gestänge	: D-2-D-2015.3
Beseilung	: 2x3x4 565-AL1/72-ST1A, MZS=46.0/mm ²
Leiteseil	: 2x1 265/35, MZS=46.0/mm ²
Erdseil	: 2x1 265/35, MZS=46.0/mm ²
Luftkabel/sonstige Belegung	: 2x1 265/35, MZS=46.0/mm ²
Kettenlänge	: DA = 7.00m, VH=4.70m
Seitliche Überhöhung	: 15.00 m rechts - - - - - oder links - - - - - aufgenommen

Planfeststellungsunterlage

Aufgestellt: 08.01.2018
Bayreuth: 12.08.2022
TenneT TSO GmbH
i.V. gez. Thomas Ehrhardt-Unglaub i.A. gez. Dirk Dafler

SPiE	Planstab	Einheit
	Länge=1:2500 Höhe=1:500	Meter
	Grund	Name
	Bezeichnet	Bezeichnet / Zumin
	Super	Super / Zumin
	Name	Wohnitzer
	Servicebereich	GeIT