

19  
WA160-36,00  
DA  
SF delta h=0,16m




20  
WA160-45,00  
DA  
SF delta h=0,77m

20  
WA160-45,00  
DA  
SF delta h=0,77m

21  
WA140-45,00  
DA  
SF delta h=0,29m

21  
WA140-45,00  
DA  
SF delta h=0,29m







22  
WA160-42,00  
DA  
SF delta h=0,60m

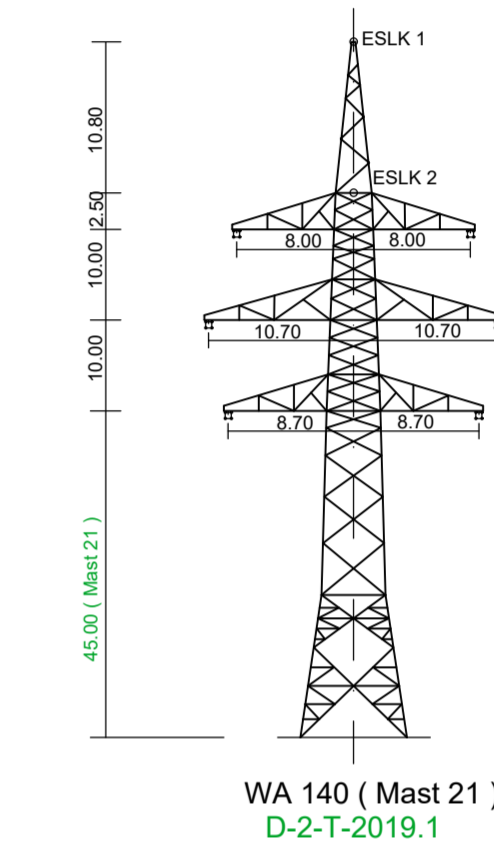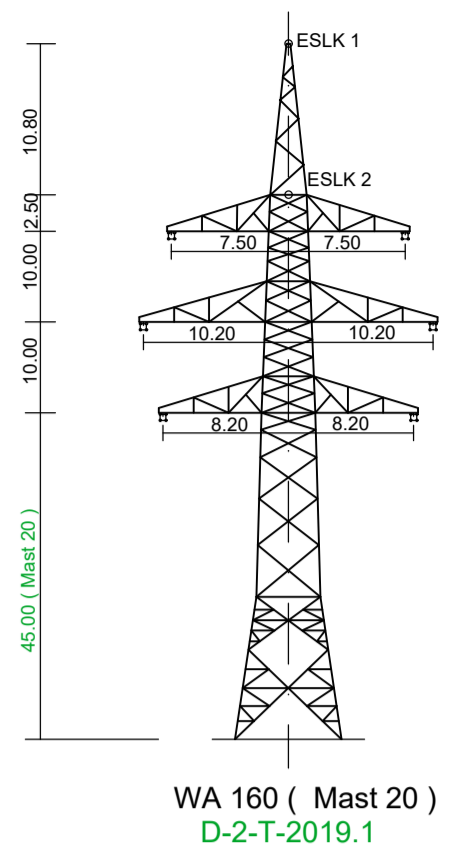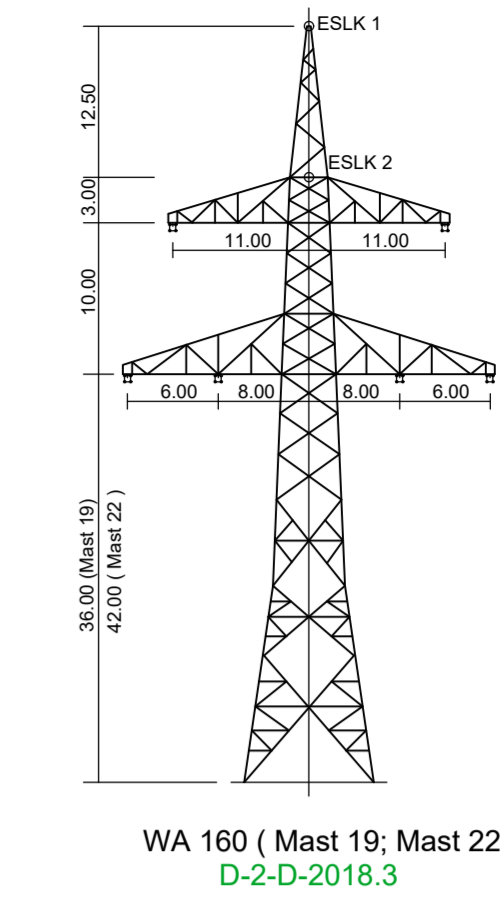

WA 140 ( Mast 21 )  
D-2-T-2019.1

Vegetationspunkte mit Seilabstand < 5.00m  
Vegetationspunkte mit Seilabstand > 5.00m

Antrag weiterhin gültig  
Antrag geändert  
Deckblatt neuer Stand

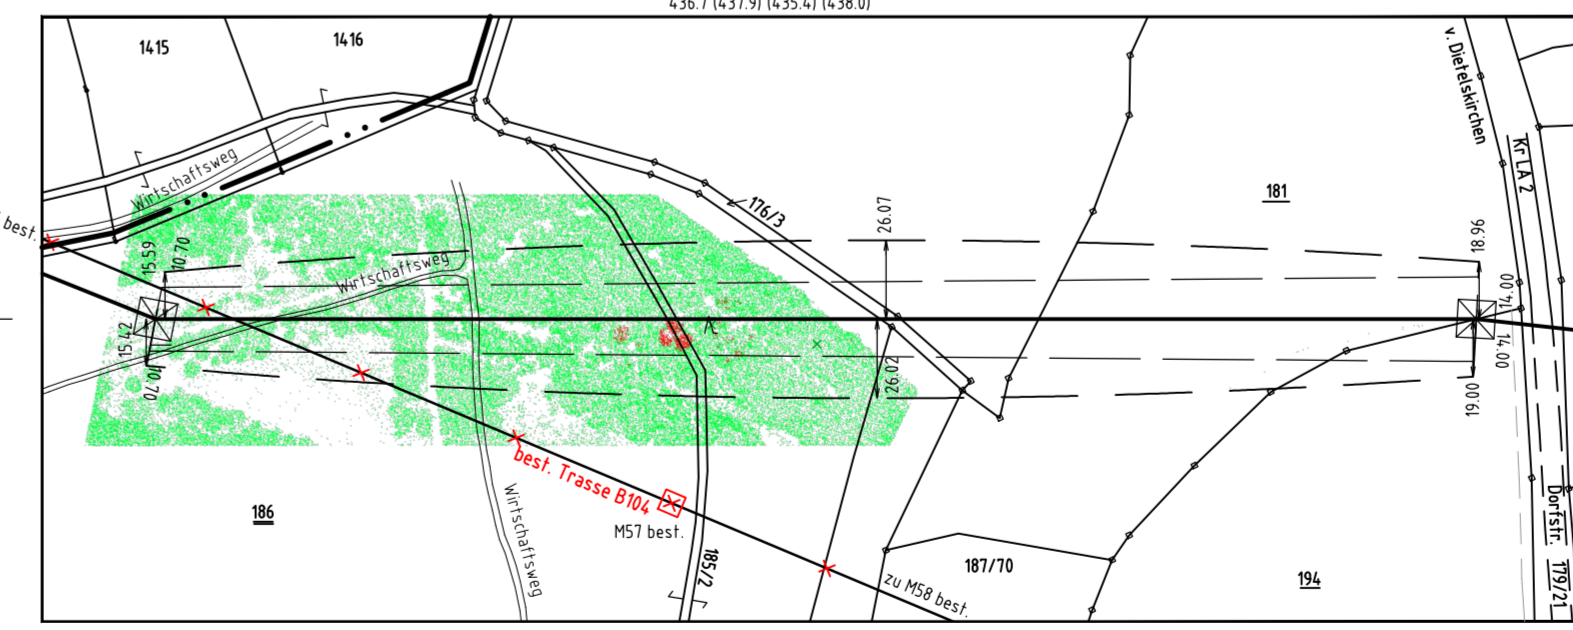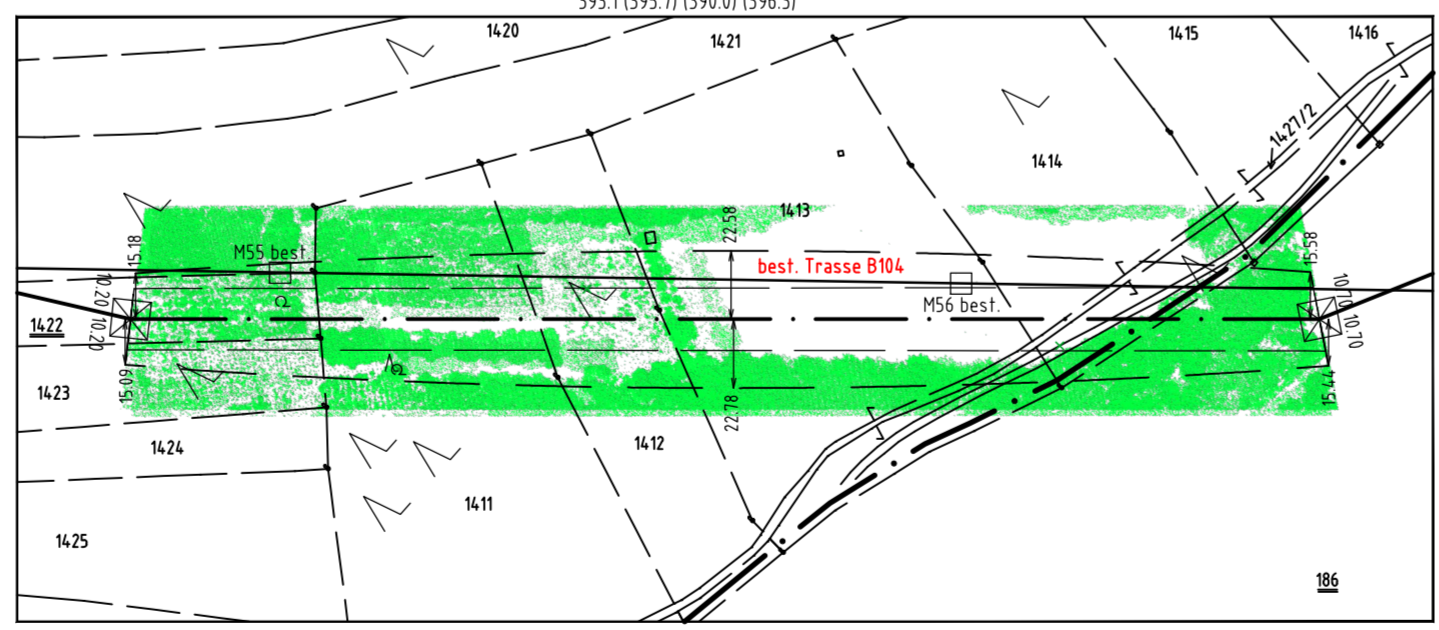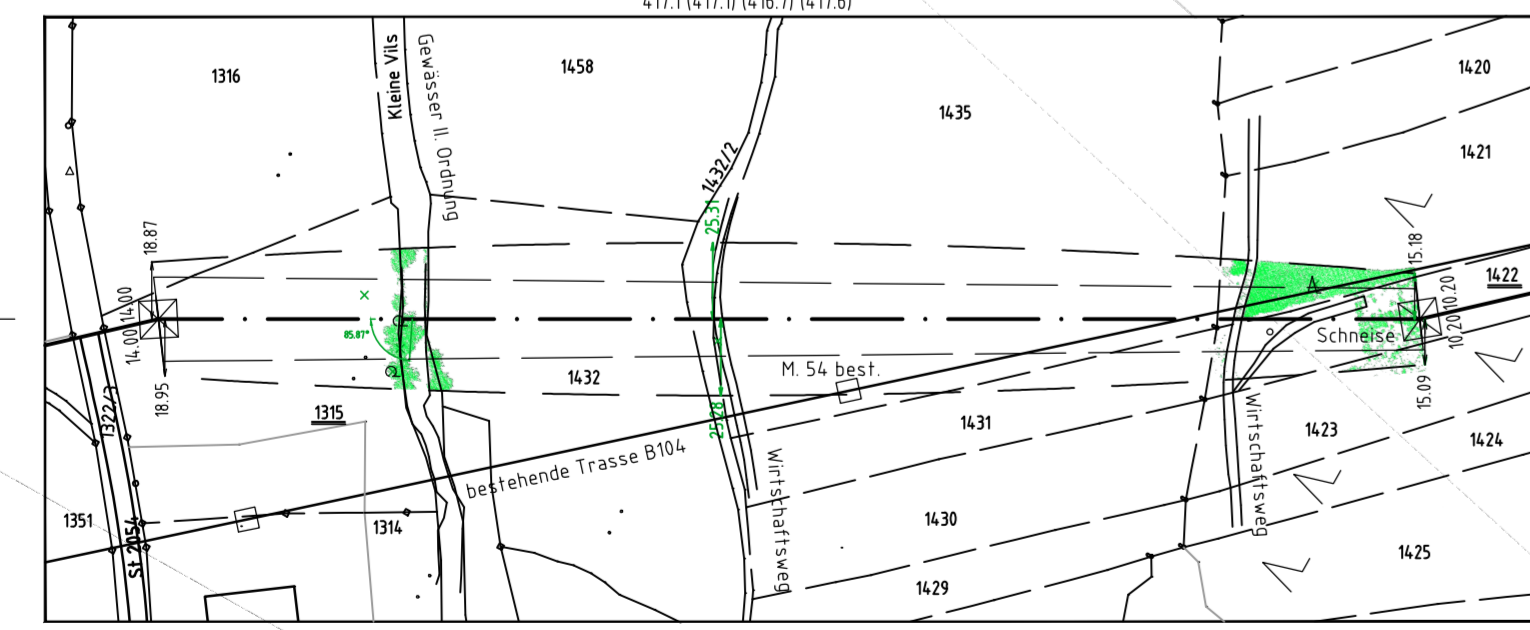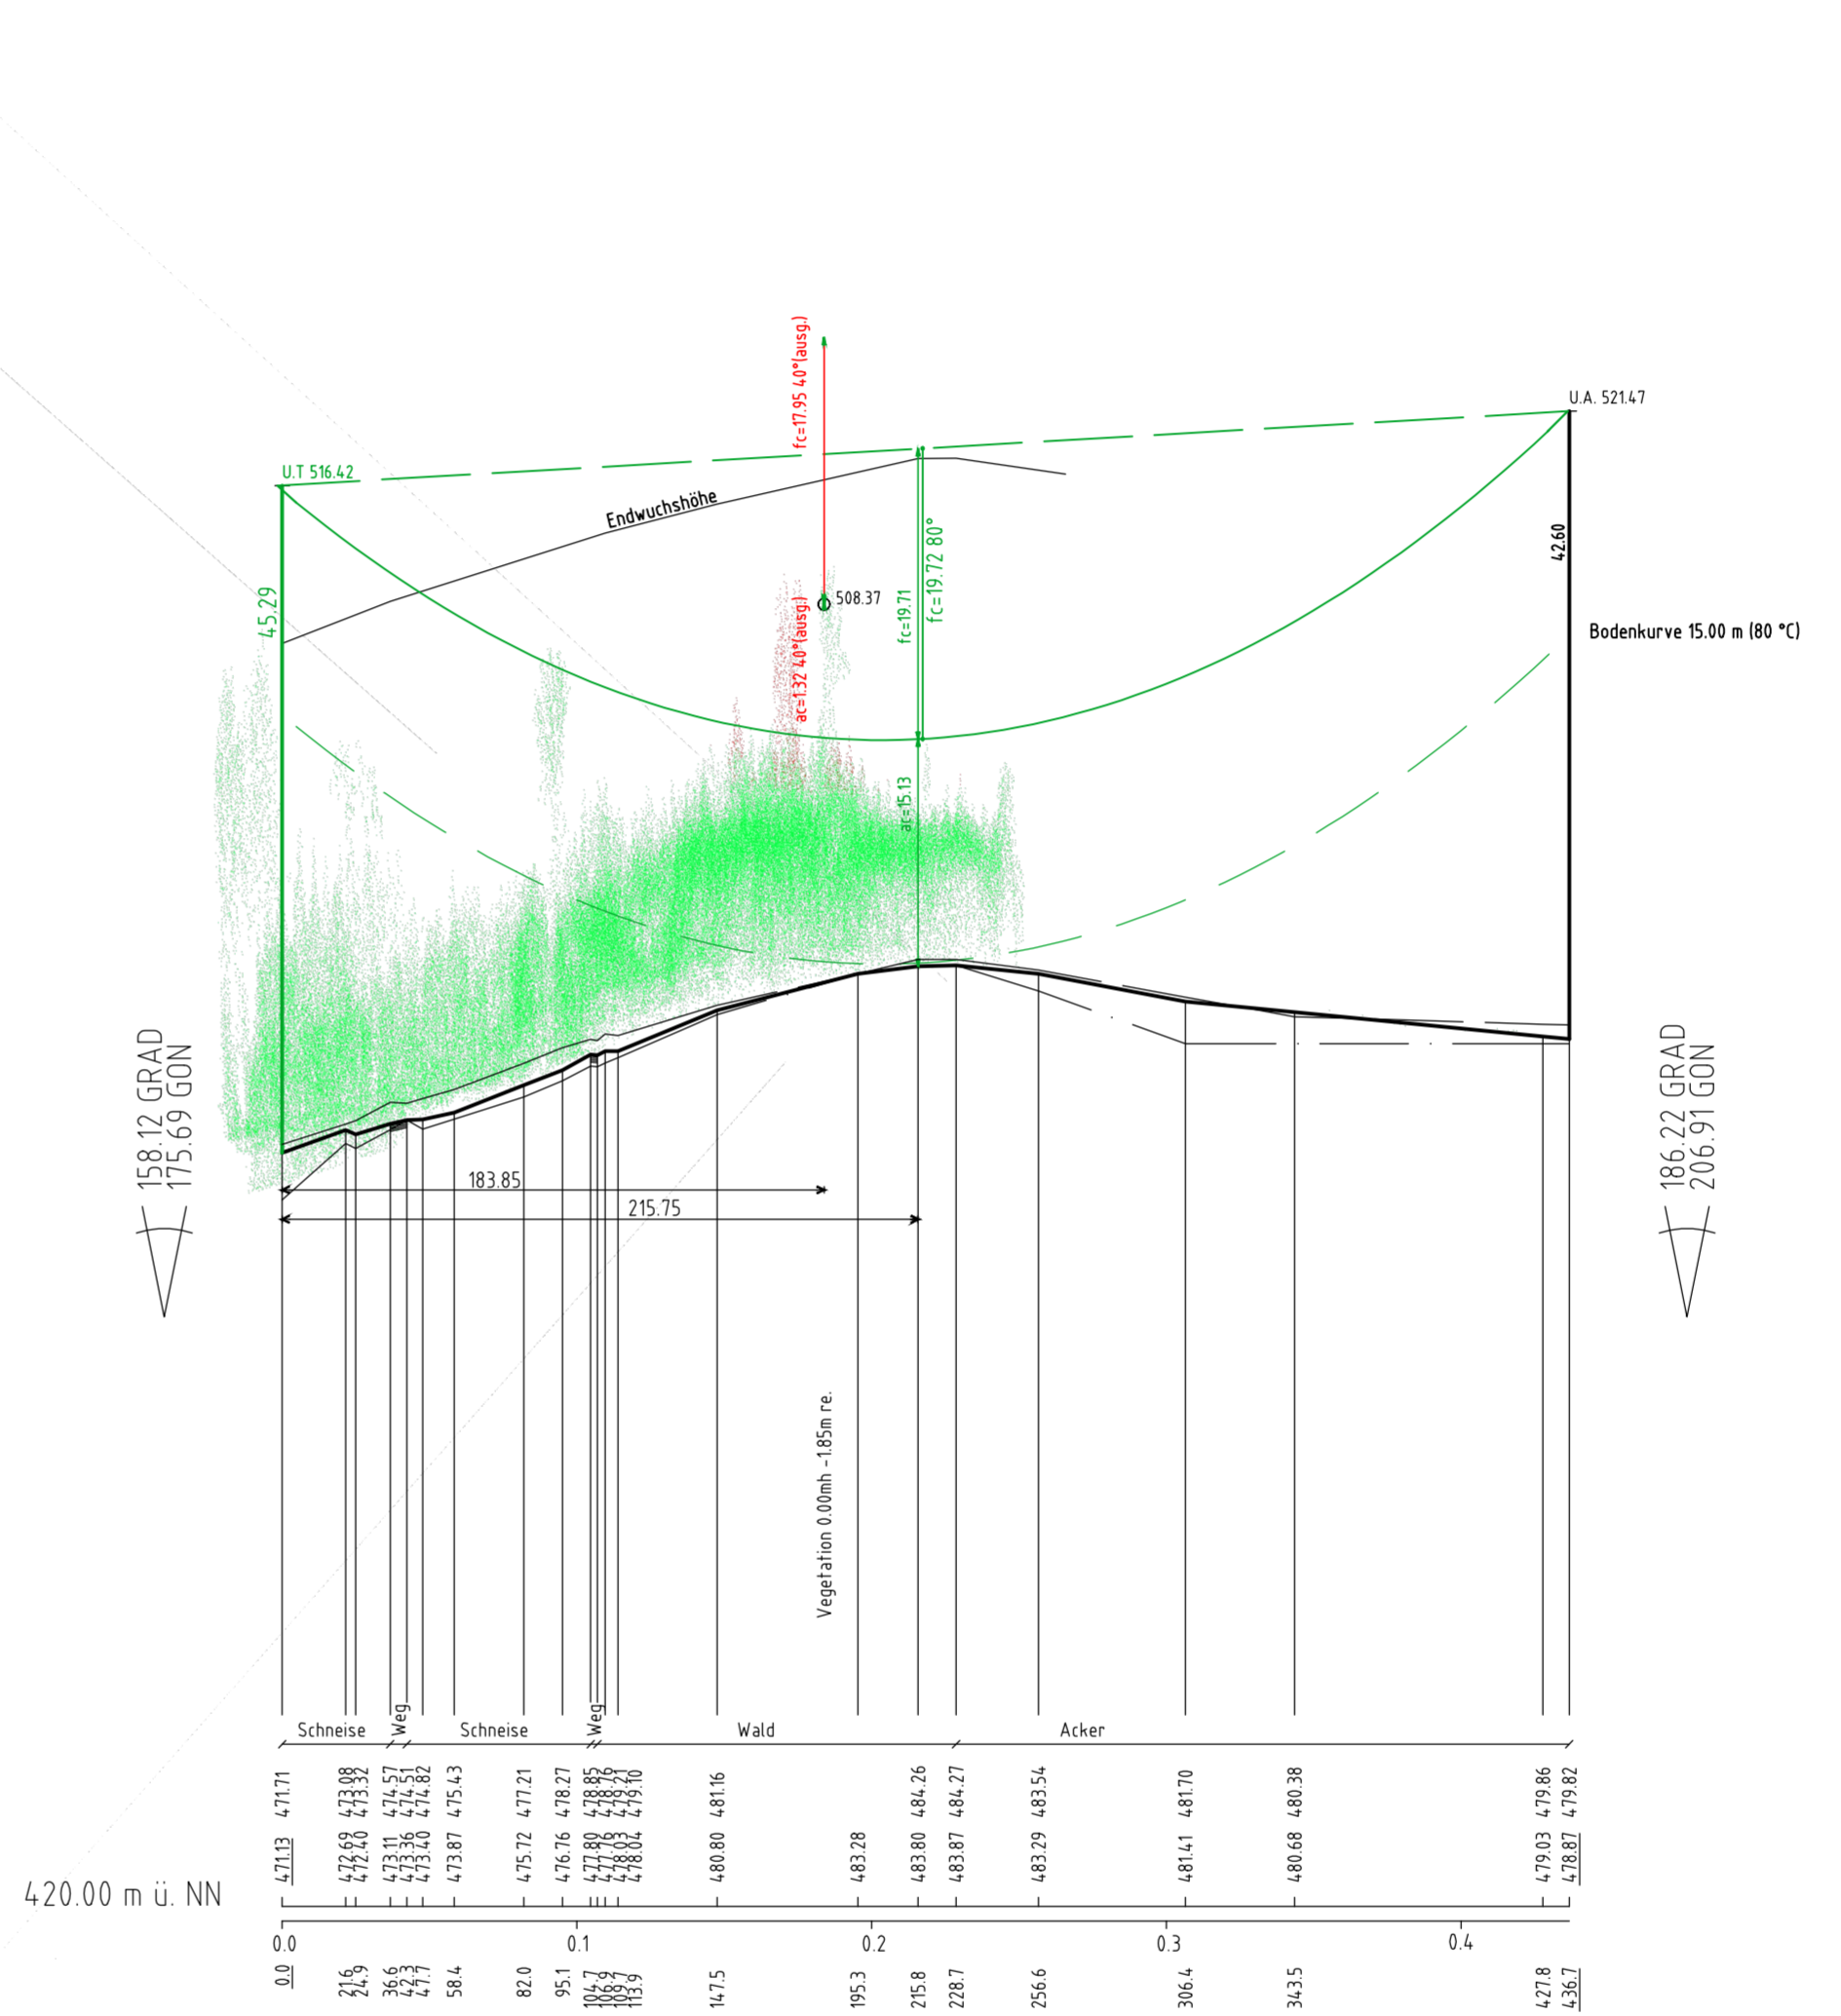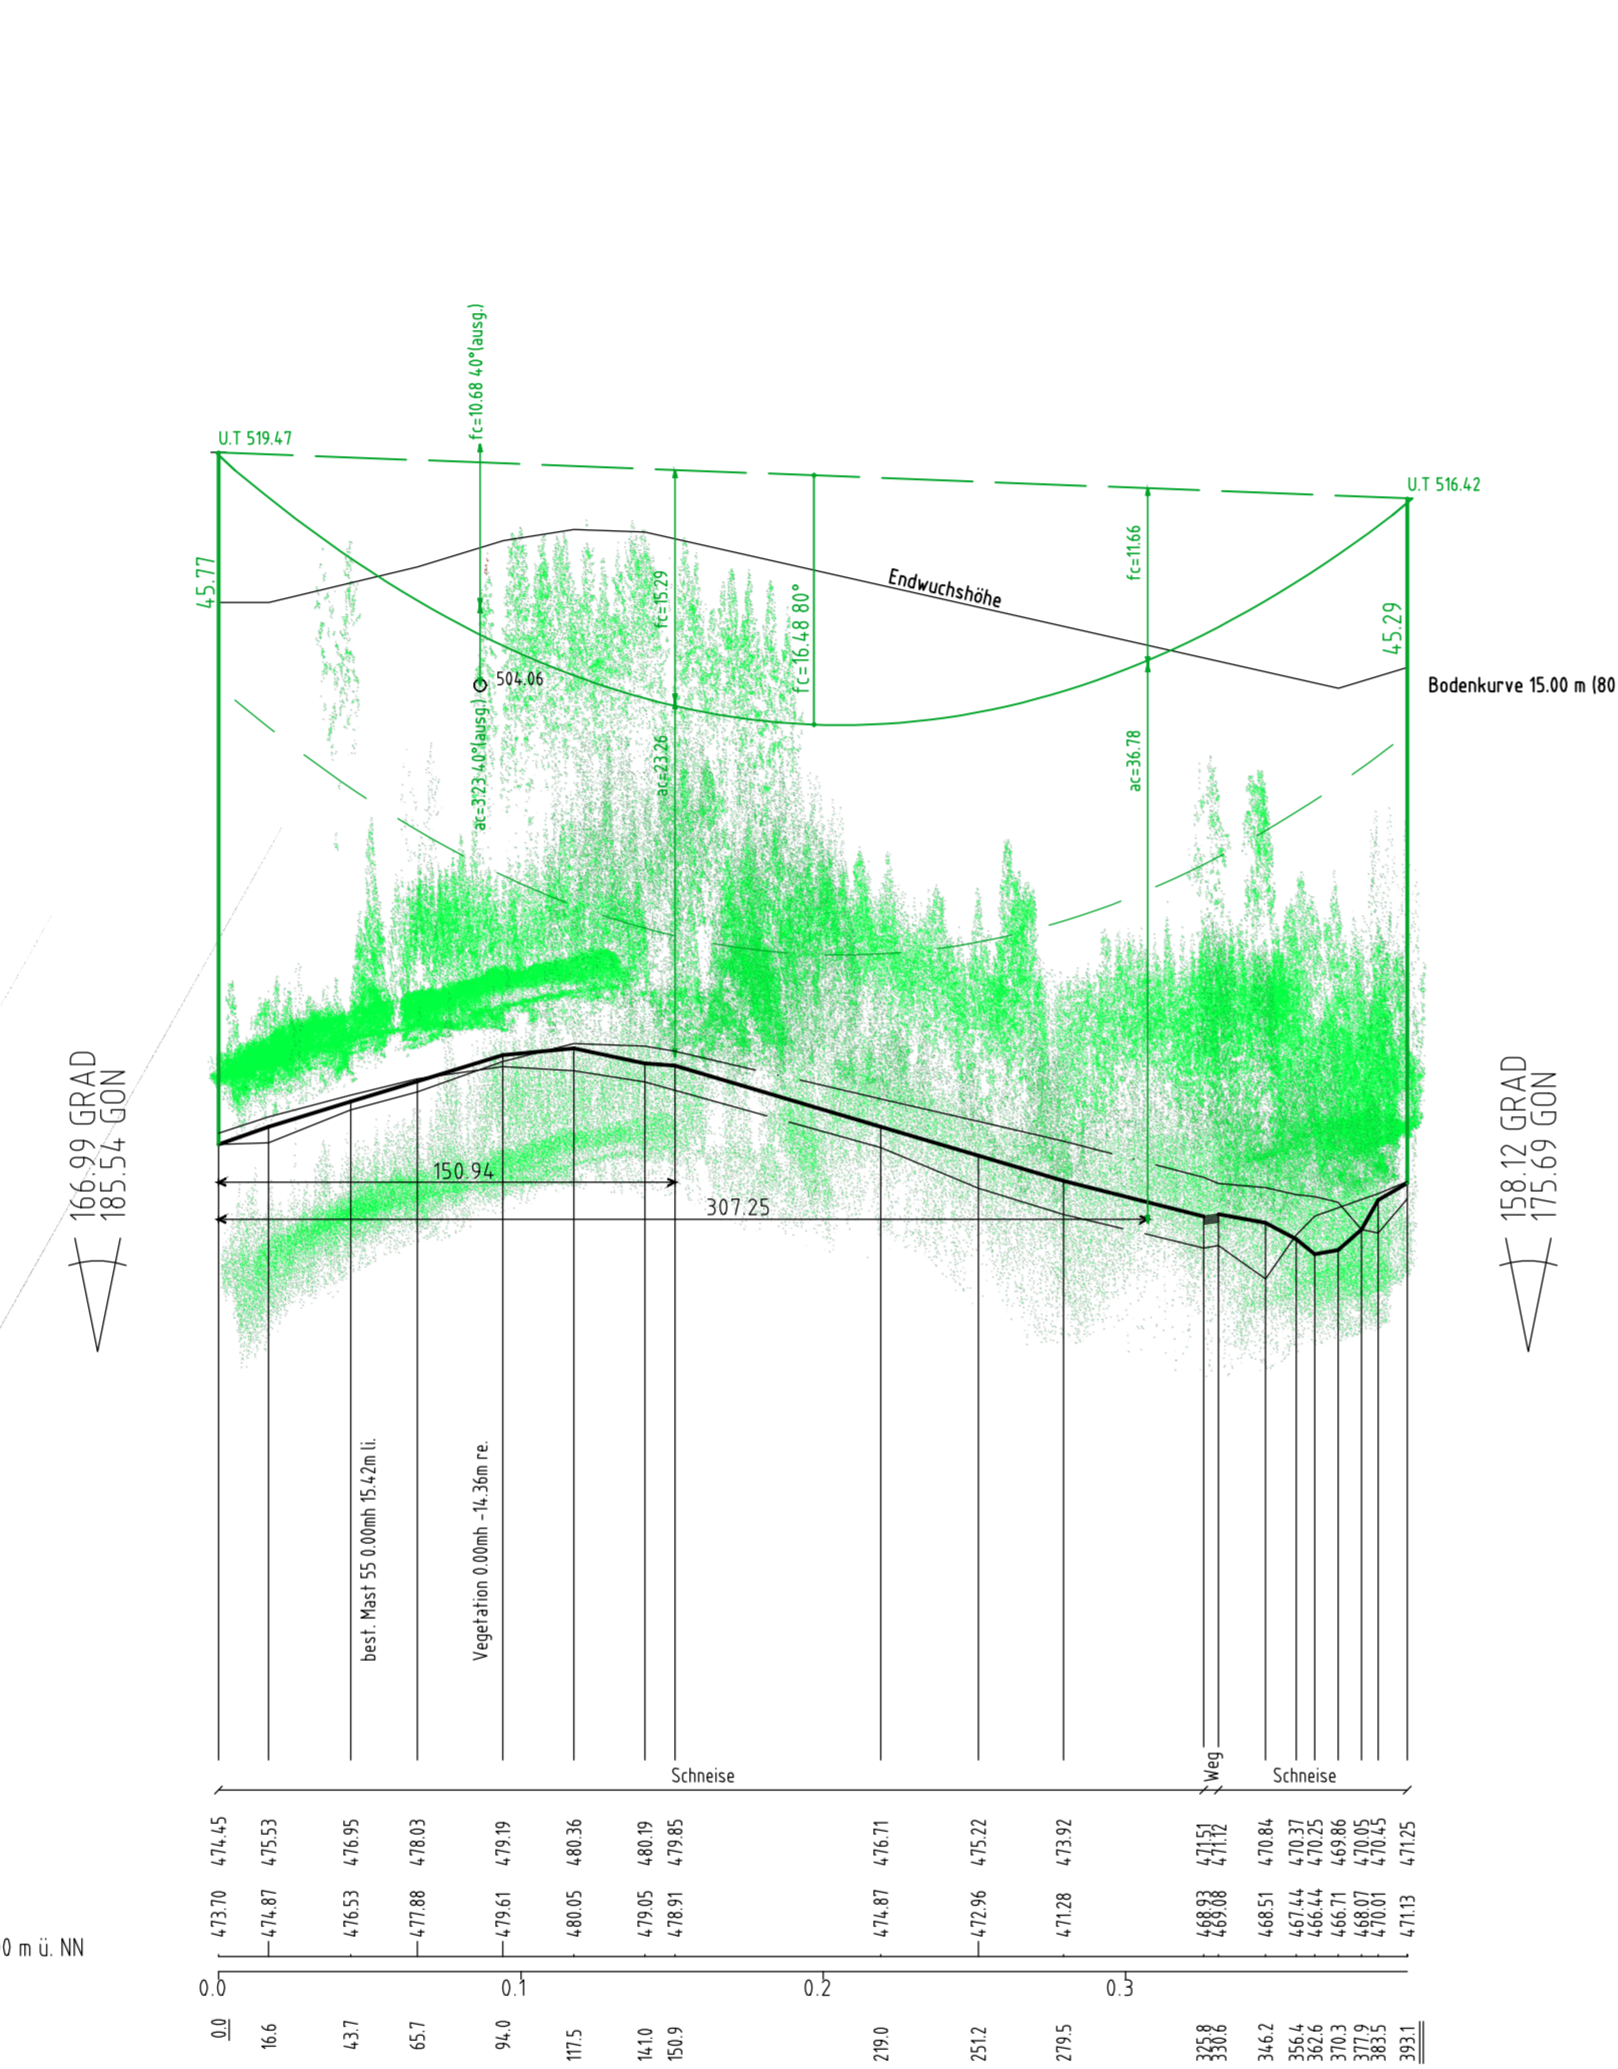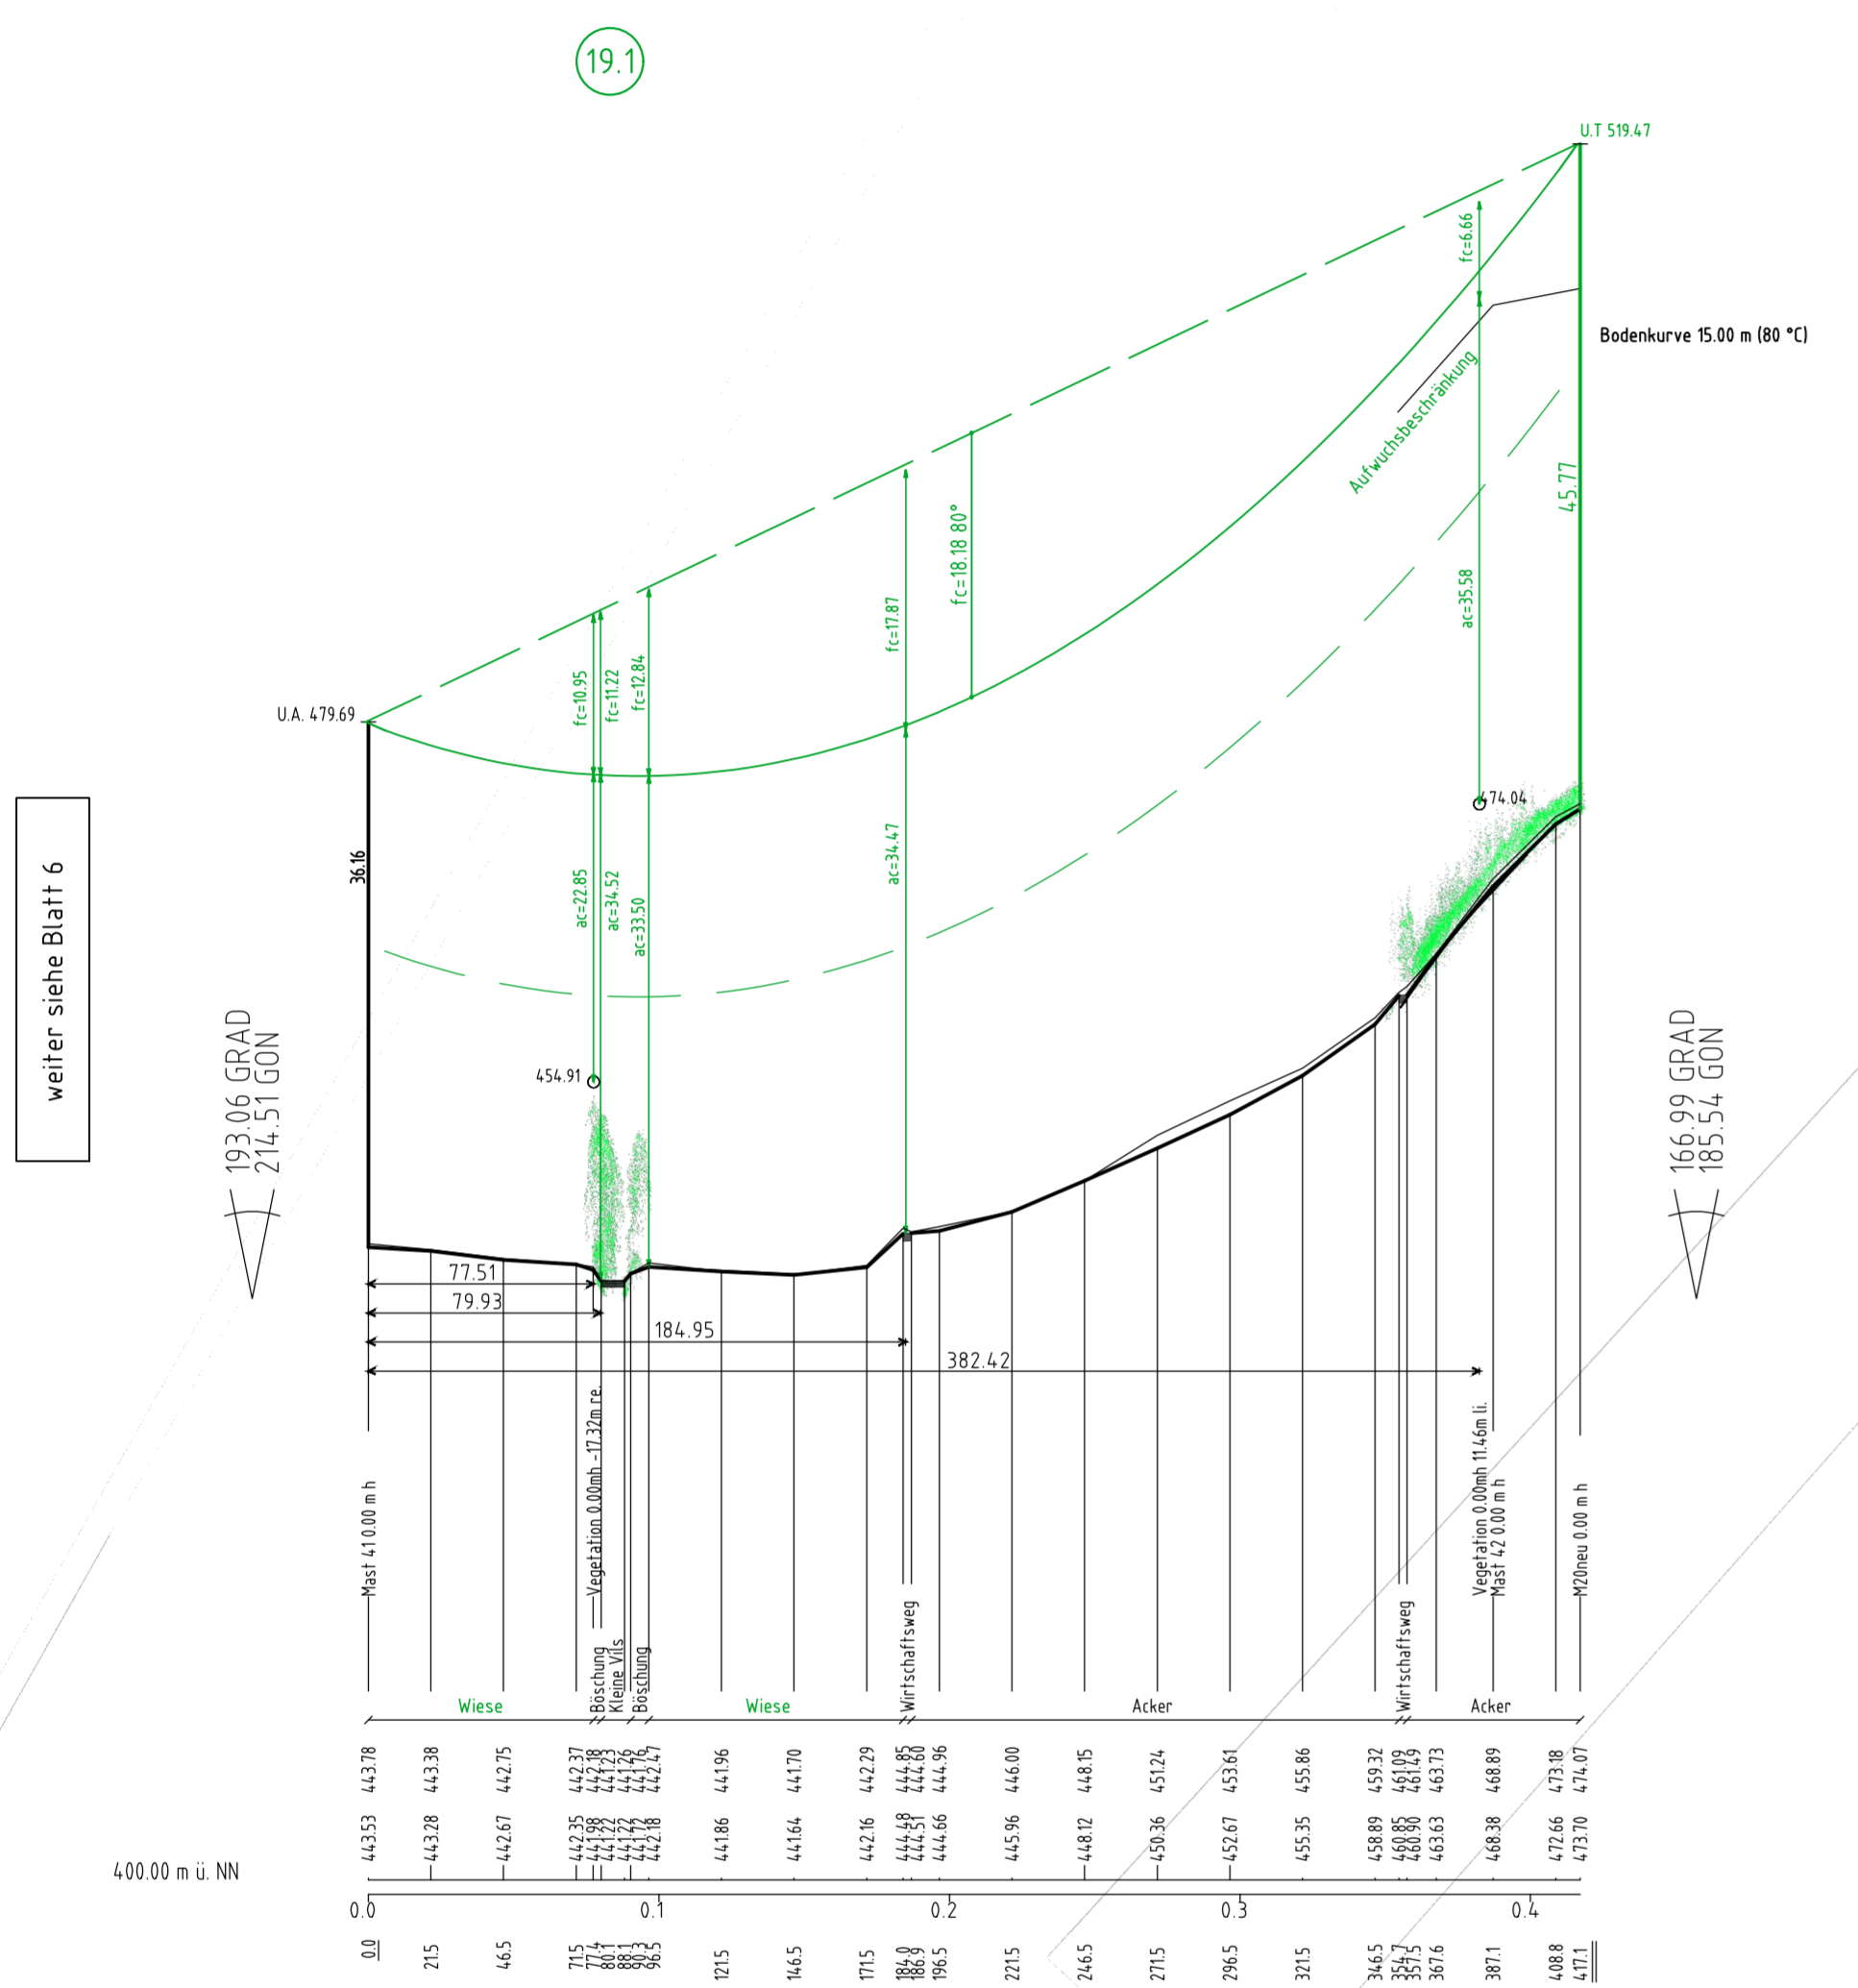

Anlage 8.1  
Blatt 7 / 56

**Tennet**  
Taking power further

**380-kV-Leitung Altheim – Matzenhof**  
**Teilabschnitt 2 : 380-kV-Ltg. Adlkofen-Matzenhof B152**

**LÄNGENPROFIL**  
**von Bauwerk Nr. 1**

**Deckblatt**  
**Mast Nr. 19 – Mast Nr. 22**

|                             |  |
|-----------------------------|--|
| DIN VDE-Bestimmung          | : 0210(Norm VDE 1/11 HSP (Eiszone 2, Windzone 1) |
| Gestänge                    | : D-2-D-2018.3, D-2-T-2019.1                     |
| Beseilung                   | : 2x3x4 565-AL1/72-ST1A, MZS=46,0mm²             |
| Leiteseil                   | : 2x 281-AL3/25-A20SA, MZS=45,0mm²               |
| Erdsseil                    | : 2x 281-AL3/25-A20SA, MZS=45,0mm²               |
| Luftseil/sonstige Beilegung | : 2x 281-AL3/25-A20SA, MZS=45,0mm²               |
| Kettenlänge                 | : DA = 6.50m, 334kg, VQ=4.56m, 195kg             |
| Seitliche Überhöhung        | : 15.00 m rechts oder links aufgenommen          |

Geobasisdaten: Bayerische Vermessungsverwaltung

**Planfeststellungsunterlage**

Aufgestellt: 08.01.2018-12.08.2022  
Bayreuth  
Tennet TSO GmbH  
i.V. gez. Thomas Ehrhard-Unglaub i.A. gez. Dirk Dafler

|            |                            |            |        |
|------------|----------------------------|------------|--------|
| Planstab   | Länge=1:2500<br>Höhe=1:500 | Einheit    | Meter  |
| Skizze     | Ort                        | Name       |        |
| Bezeichnet | Skizze                     | Bezeichnet | Skizze |
| Skizze     | Skizze                     | Skizze     | Skizze |
| Skizze     | Skizze                     | Skizze     | Skizze |

**Tennet**