Gemarkung Deutenkofen
Gemeinde Adlkofen
Landkreis Landshut

Gemarkung Oberaichbach
Gemeinde Adlkofen
Landkreis Landshut

Gemarkung Adlkofen
Gemeinde Adlkofen
Landkreis Landshut

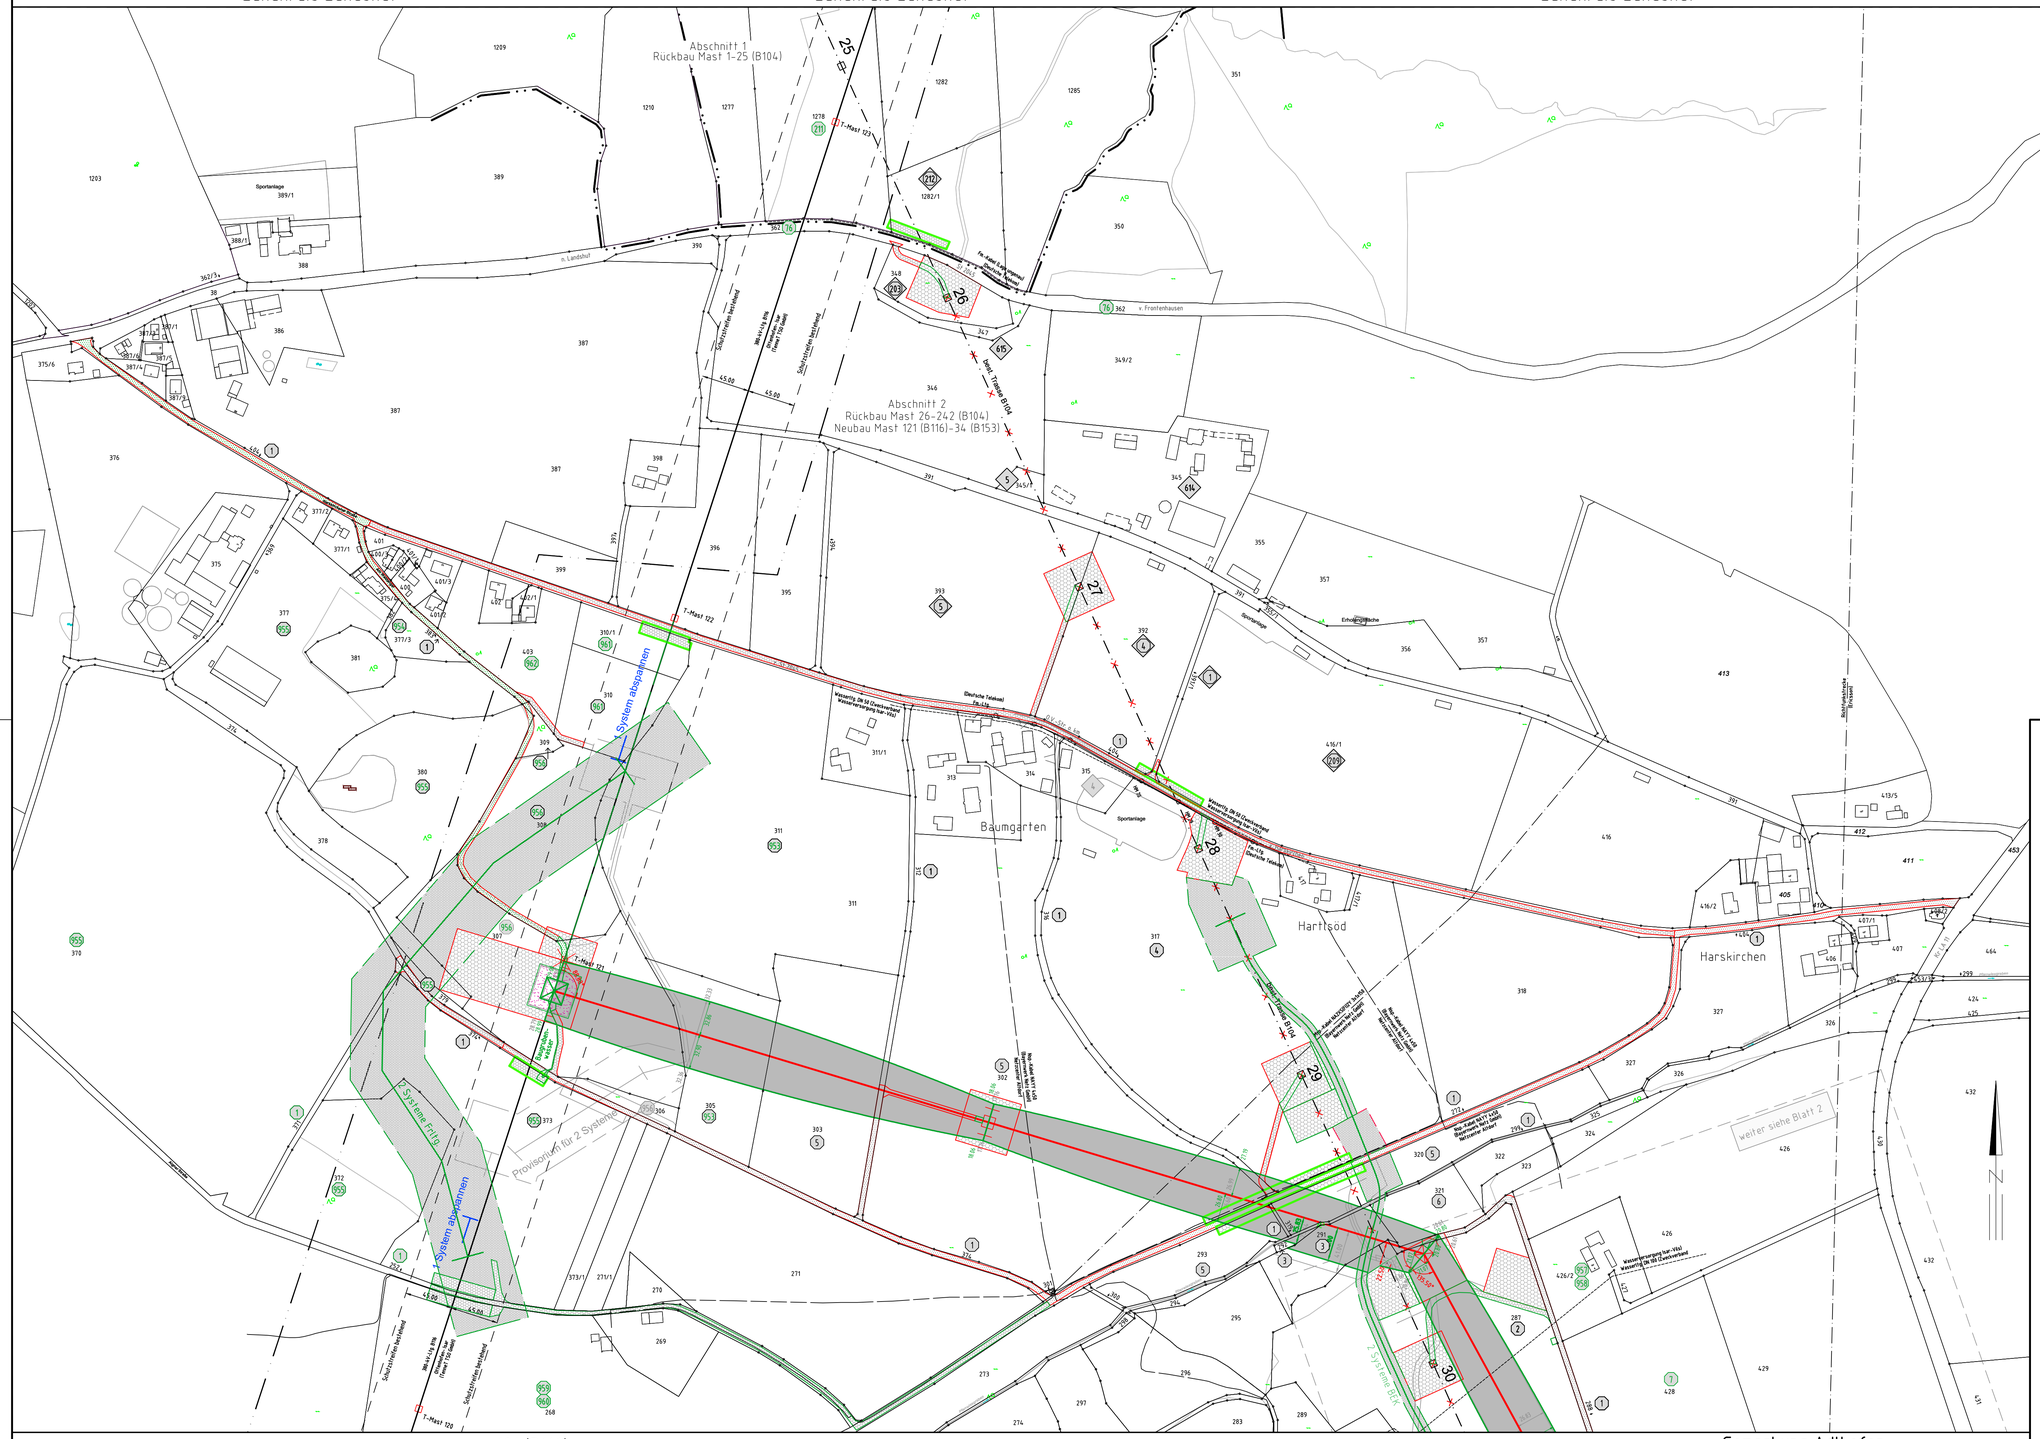

121 (B116)
WA...140-180° mit Harfe
WAZ160-39,00-59,00

-427.2-

1
T1-41,00

-428.3-

2
WA120-36,00

Gemarkung Adlkofen
Gemeinde Adlkofen
Landkreis Landshut

TenneT
Taking power further

Anlage 14.1
Blatt 1 / 56

380-kV-Leitung Altheim - Matzenhof
Teilabschnitt 2 : 380-kV-Ltg. Adlkofen-Matzenhof B152

Grunderwerbsplan
Mast Nr. 121 (B116) - Mast Nr. 2

Deckblatt

Legende:

Mastnummer — Länge von Mast zu Mast
Masttyp — 1 WA160-24,00 — -325.0- — 2 T1-26,00
Dauerhafte Freihaltung im Waldbereich — Schutzgerüst — Trassenachse — Schutzbereich — Schutzbereichsbegrenzung — äußeres Leiterseil
Bemaßung des Schutzbereiches in Feldmitte / am Mast
Geobasisdaten: Bayerische Vermessungsverwaltung

Eigentümer Schlüsselnummer
Eigentümer Schlüsselnr. zu enthastende Fläche
37 Flurstücksnummer
vorübergehende Beanspruchung
Mastzufahrt Mutzerat
Mastzufahrt dauerhaft
Abspannmast
Tragmast
Rückbau
Hoch- u. Mittelsp.-Ltg.
Freileitungsprovisorium/ Bauersatzkabel

Grenzen:
Land
Kreis
Stadt/Gem.
Gemarkung
Flur
Flurstück
Flurbereinigung
Antrag weiterhin gültig
Antrag geändert
Deckblatt Neuer Stand

Planfeststellungsunterlage

Aufgestellt :
Bayreuth
TenneT TSO Gmbh

~~08.01.2018~~
01.03.2023

i.V. gez. Thomas Ehrhardt-Unglaub — i.A. gez. Dirk Daßler

SPIE

Maßstab	Einheit
Länge=1:2500	Meter

	Datum	Name
Bearb.	30.11.2017	Oberneier /Deind
Gepr.	30.11.2017	Hochholzer
Norm.		
Servicebereich CeGIT		

TenneT Taking power further

Zust.	Änderung	Datum	Name	Urspr.
A	Deckblatt	01.03.2023	De	