TenneT
Taking power further

380-kV-Leitung Altheim - Matzenhof
Teilabschnitt 2 : 380-kV-Ltg. Adlkofen-Matzenhof B152

Grunderwerbsplan

Mast Nr. 124 - Mast Nr. 127

Deckblatt

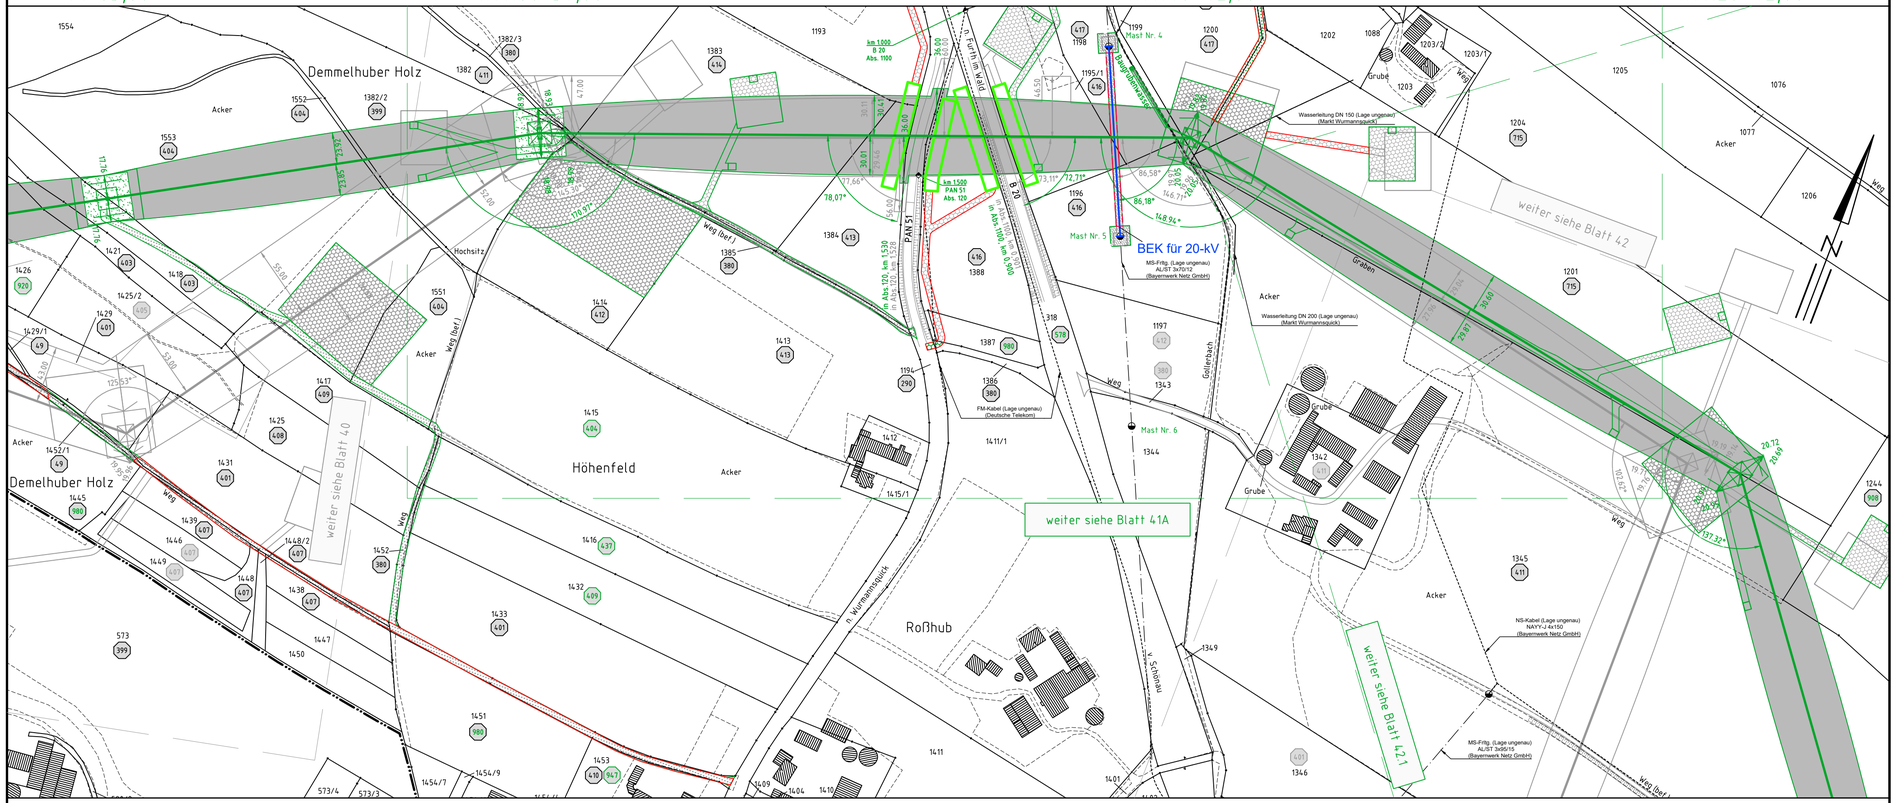

Gemarkung Hirschhorn
Markt Wurmannsquick

Landkreis Rottal-Inn
Regierungsbezirk Niederbayern

Gemarkung Lohbruck
Markt Wurmannsquick

Legende:

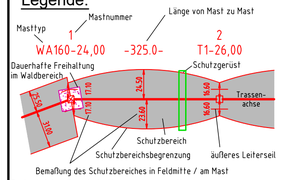

Geobasisdaten: Bayerische Vermessungsverwaltung

- Eigentümer Schlüsselnummer
- Eigentümer Schlüsselnr. zu enttastende Fläche
- 37 Flurstücksnummer
- vorübergehende Beanspruchung
- Mastzufahrt temporär
- Mastzufahrt dauerhaft
- Abspannmast
- Tragmast
- Rückbau Hoch- u. Mittelsp.-Ltg. Freileitungsprovisorium/ Bauseilsatzkabel

Grenzen:

- Land
- Kreis
- Stadt/Gem./Markt
- Gemarkung
- Flur
- Flurstück
- Flurbereinigung

- Antrag weiterhin gültig
- Antrag geändert
- Deckblatt Neuer Stand

Planfeststellungsunterlage

Aufgestellt
Bayreuth,
TenneT TSO GmbH

~~08.01.2018~~
01.03.2023

i.V. gez. Thomas Ehrhardt-Unglaub | i.A. gez. Dirk Daßler

SPIE

						Maßstab 1 : 2500	Einheit Meter
						Datum	Name
					Bearb.	20.12.2017	Chapman
					Gepr.	20.12.2017	Temmeyer
					Norm		
					Servicebereich CeGIT		
A	Deckblatt	19.06.2020	Pa				
Zust.	Änderung	Datum	Name		Urspr.:		

TenneT Taking power further