

Gemarkung Lohbruck  
Markt Wurmansquick

Landkreis Rottal-Inn  
Regierungsbezirk Niederbayern

Gemarkung Wurmansquick  
Markt Wurmansquick

Gemarkung Hickerstall



Anlage 14.1  
Blatt 43/56  
ungültig  
Wird durch  
Blatt 43.1 ersetzt


## 380-kV-Leitung Altheim - Matzenhof Teilabschnitt 2 : 380-kV-Ltg. Adlkofen-Matzenhof B152

### Grunderwerbsplan

Mast Nr. 129 - Mast Nr. 132

### Deckblatt

#### Legende:

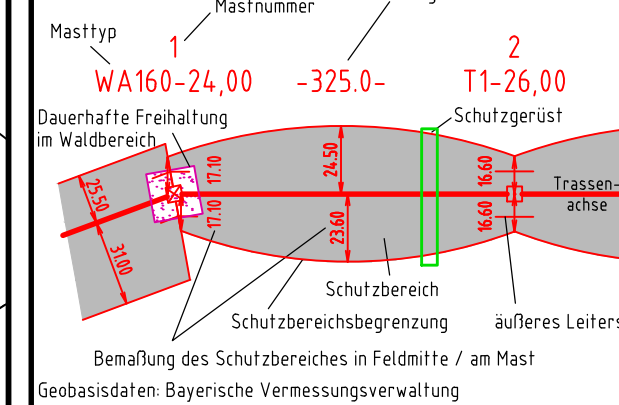

- 1 Eigentümer Schlüsselnummer
- 1 Eigentümer Schlüsselnr. zu entlastende Fläche
- 37 Flurstücksnummer
- vorübergehende Beanspruchung
- Mastzufahrt temporär
- Mastzufahrt dauerhaft
- Abspannmast
- Tragmast
- Rückbau Hoch- u. Mittelfsp.-Ltg.
- Freileitungsprovisorium/ Baueinsatzkabel

#### Grenzen:

- Land
- Kreis
- Stadt/Gem./Markt
- Gemarkung
- Flur
- Flurstück
- Flurbereinigung
- Antrag weiterhin gültig
- Antrag geändert
- Deckblatt Neuer Stand

#### Planfeststellungsunterlage

Aufgestellt  
Bayreuth, TenneT TSO GmbH  
i.V. gez. Thomas Ehrhardt-Unglaub i.A. gez. Dirk Dafler

		Maßstab 1 : 2500	Einheit Meter
	Datum	Name	
	Bearb. 20.12.2017	Chapman	
	Gepr. 20.12.2017	Temmeyer	
	Norm		
Servicebereich CeGIT			
A	Deckblatt	19.06.2020	Pa
Zust.	Änderung	Datum	Name
			Urspr.: