PLANUNG

Gewässerverlegung BW06
Aldersbach

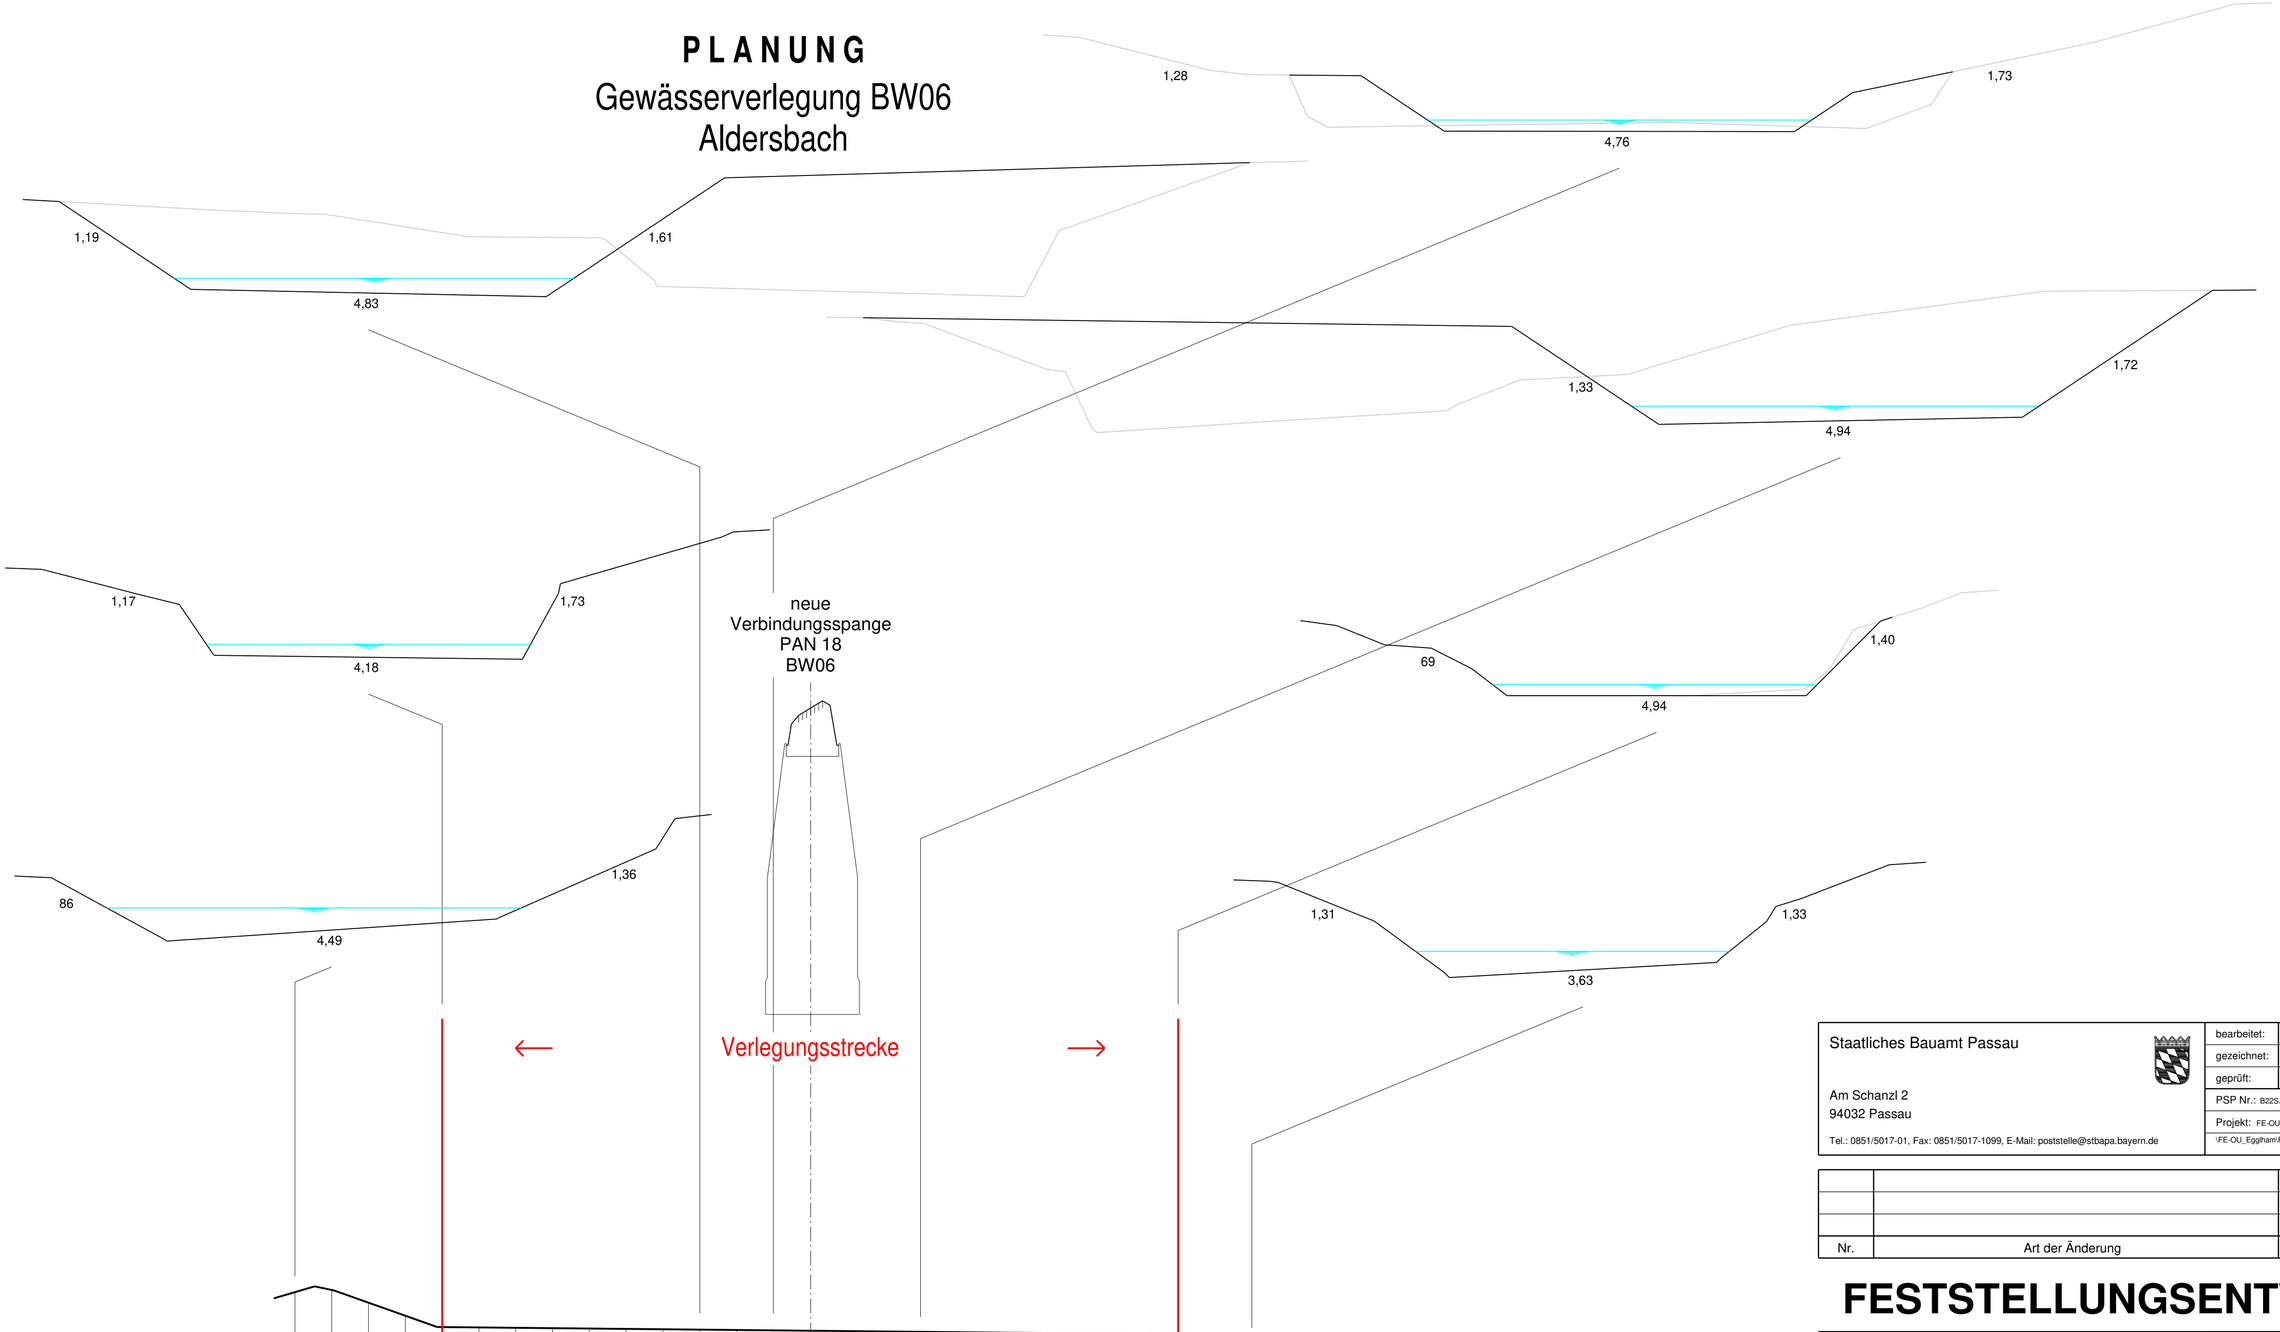

339 ,00 m ü. NN

Station	0,00	5,00	10,00	15,00	20,00	25,00	30,00	35,00	40,00	45,00	50,00	55,00	60,00	65,00	70,00	75,00	80,00	85,00	90,00	95,00	100,00	105,00	110,00	115,00	120,00	125,00	130,00
Bachsohle	341,89	341,92	341,74	341,57	341,41	341,41	341,40	341,40	341,39	341,39	341,38	341,38	341,37	341,37	341,36	341,36	341,35	341,35	341,34	341,34	341,33	341,33	341,32	341,32	341,27	341,22	341,20
mittleres Gefälle [%]		2,1	3,6												0,1										1,0		0,4

0+000 0+050 0+100

Staatliches Bauamt Passau

Am Schanzl 2
94032 Passau

Tel.: 0851/5017-01, Fax: 0851/5017-1099, E-Mail: poststelle@stbapa.bayern.de

bearbeitet:	März 2023	Wirkert
gezeichnet:	März 2023	Zieglmüller
geprüft:	März 2023	Wulka B.
PSP Nr.: B22S.ALSA0005.00.E0		
Projekt: FE-OU_Egglham	Datei: P:\St2109-ITWO	
\FE-OU_Egglham\FE_U_16_4_Bl02_HP_BW06_Planung		

Nr.	Art der Änderung	Datum	Zeichen

FESTSTELLUNGSENTWURF

Straßenbauverwaltung Freistaat Bayern

Staatliches Bauamt Passau

Straße / Abschn.-Nr. / Station: St2109_220_0,574 bis 270_0,175

PROJIS-Nr.: PA10Z.T1 - 07

Unterlage / Blatt-Nr.: 16.4 / 02

Höhenplan

Gewässerverlegung
BW06 - Planung

Maßstab: 1 : 500 /50

St 2109
Ortsumgehung Egglham

Bau-km 0+210 - Bau-km 3+200

aufgestellt:
Staatliches Bauamt Passau

Stümpfl, Baudirektor
Passau, den 08. Mai 2023