


Maßstab = 1:1000; Rohmühle; Fließtiefe [m] LF / Ausgangszustand HQ5 T = 04:00:00

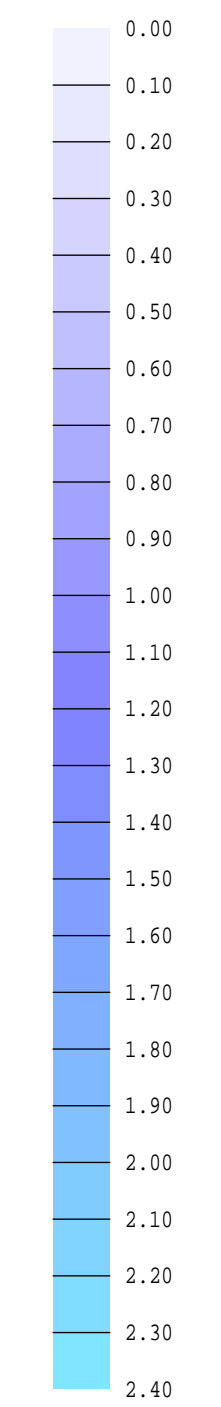

Abflüsse HQ 5 [m ³ /s]	
oberstrom Egglham	18,0
Zufluss Sportplatz Egglham	5,1
Zufluss Göppinger Bach	1,4
Zufluss Krieglmühle	2,5

	INGENIEURBÜRO AMMER Perkamer Straße 1 94315 Straubing Telefon (09421) 5507-0 Fax 5507-11	Projekt-Nr. 2013/137 gez.: FEMPLO 5.58 gepr.: 20.06.2014
	Bearbeitung:	

Berechnete Fließtiefen Bestand HQ5	Maßstab 1:1000 Anlage 3.2
Vorhaben: St 2109 OU Egglham Hydraulische Berechnung Aldersbach	Staatliches Bauamt Passau Stümpfl, Baudirektor Passau, den 08. Mai 2023