



Regelquerschnitt Schleifenrampe RRQ 1 gemäss RAL 2012

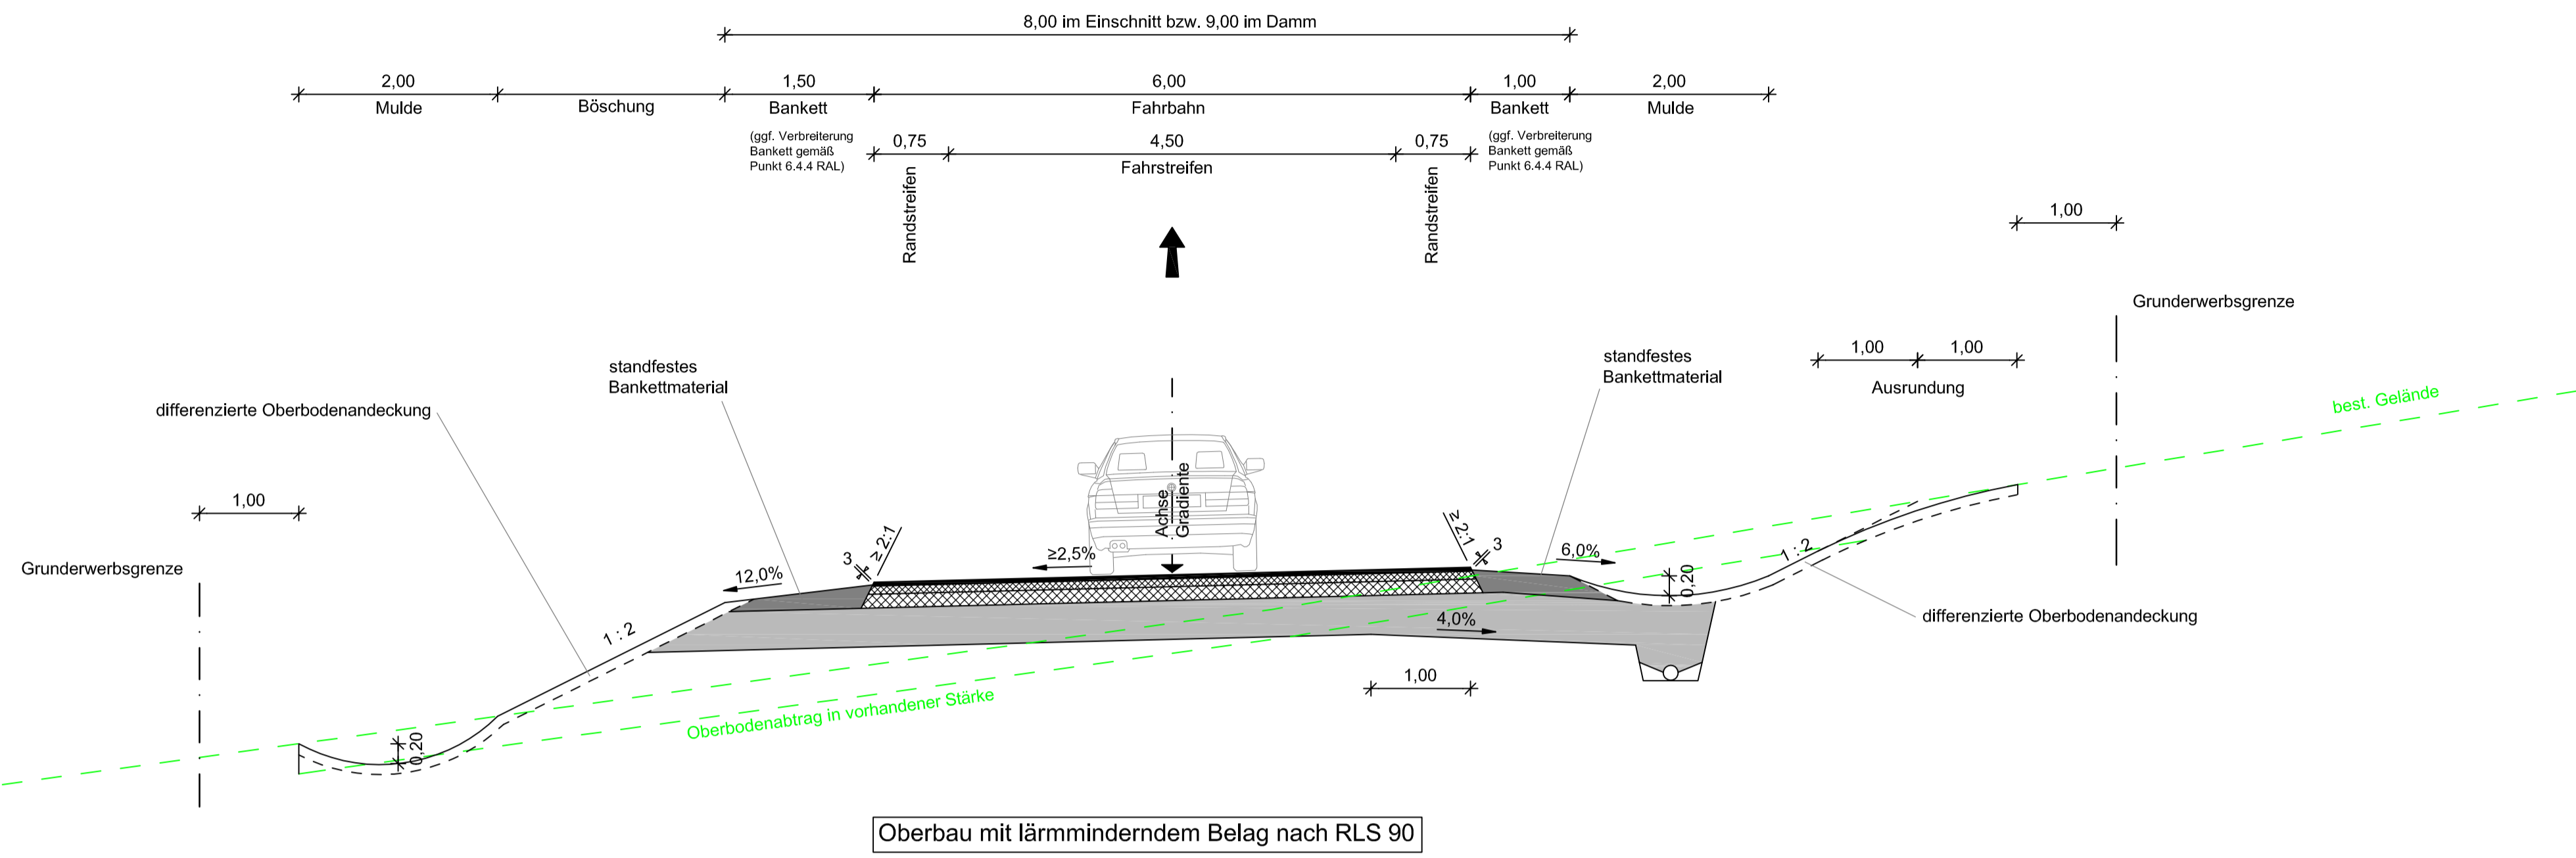

Regelquerschnitt Anschlussrampen RRQ 2 gemäss RAL 2012

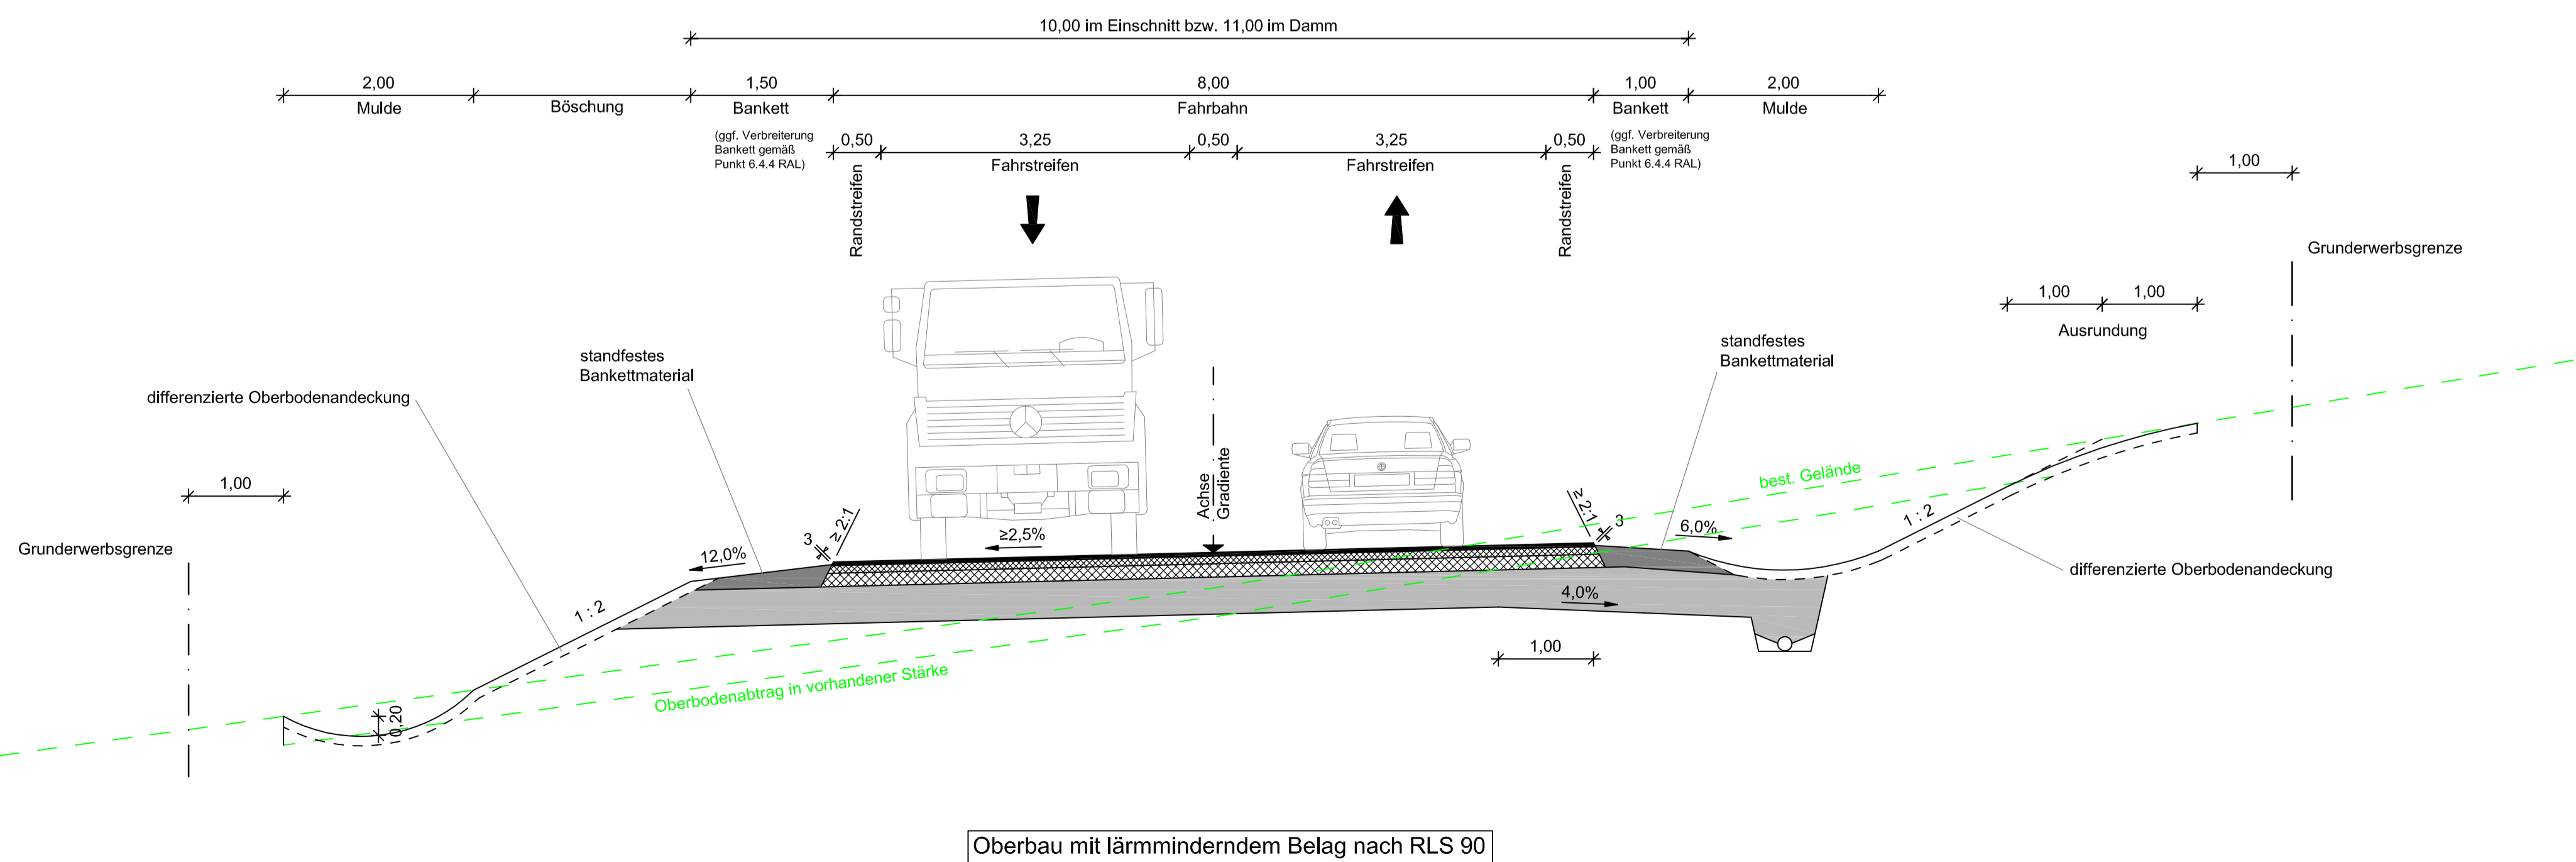

BBI BBI INGENIEURE GMBH	Niederlassung Dingolfing Marienplatz 19 D-84130 Dingolfing Tel: +49 8731 3165-0 Fax: +49 8731 3165-10 www.bbi-ingenieure.de		bearbeitet: Aug. 2018 gezeichnet: Aug. 2018 geprüft: Aug. 2018	Pritscher Moser Pritscher

Staatliches Bauamt Landshut Innere Regensburger Str. 7 - 8 84034 Landshut Tel: 0871/9254-001, Fax: 0871/9254-158, www.stbala.bayern.de		bearbeitet: gezeichnet: geprüft: Aug. 2018 PSP Nr.: Projekt: Landshut SIBA - OU Wehlmühl	Grotz / Kuffer
---	--	--	----------------

Nr.	Art der Änderung	Datum	Zeichen

FESTSTELLUNGSENTWURF

Straßenbauverwaltung Freistaat Bayern Straße / Abschn.-Nr. / Station: B 299_2220_0,700 bis 2160_2,400 PROJIS-Nr.:	Unterlage / Blatt-Nr.: 14 / 4 Regelquerschnitte Anschlussrampen und Schleifenrampe Maßstab: 1 : 50
--	--

B 299 Neustadt a. d. Donau - Landshut
Ortsumgehung Wehlmühl
 Bau-km 0+000 bis Bau-km 4+880

aufgestellt:
 Staatliches Bauamt Landshut

 Dreier, Baudirektor
 Landshut, den 07.09.2018