
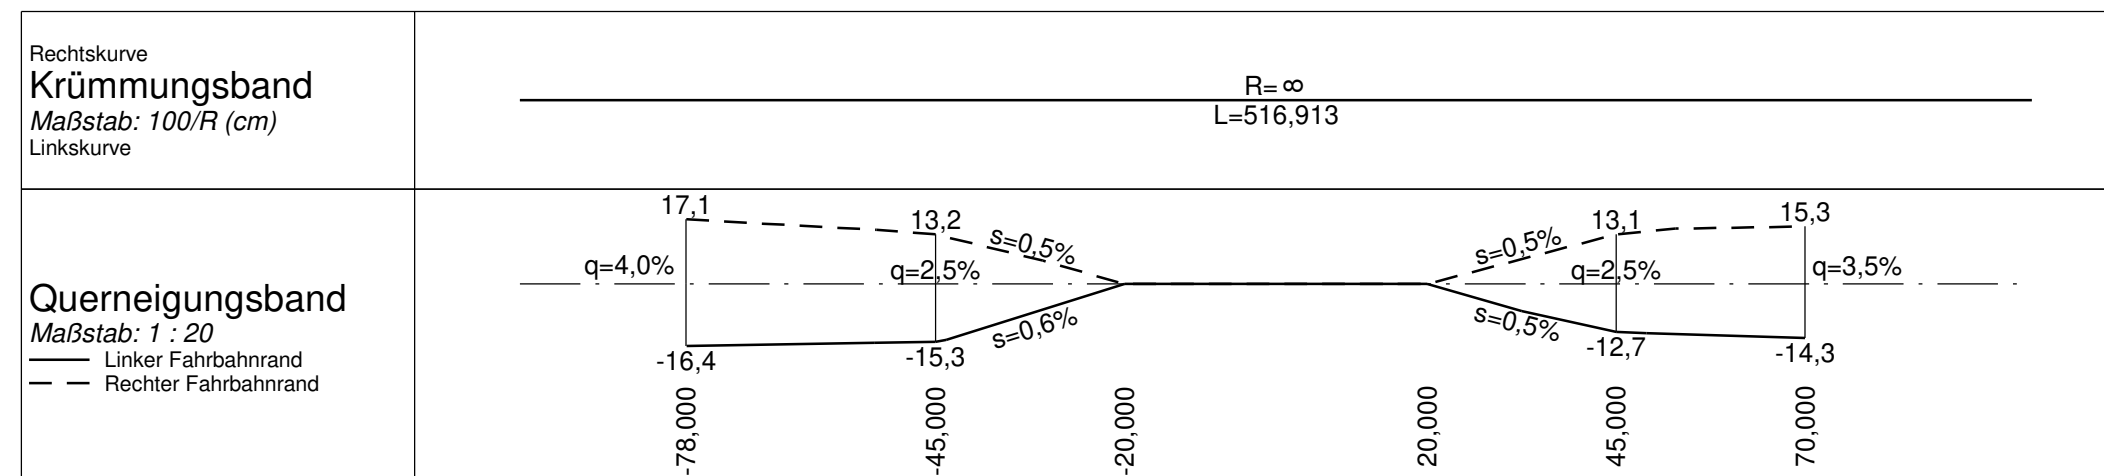


km 0-040,300
 H = 972,763 m
 T = 12,500 m
 f = 0,080 m
 TS = 327,886 m

km 0+032,500
 H = 915,485 m
 T = 12,500 m
 f = 0,085 m
 TS = 328,081 m

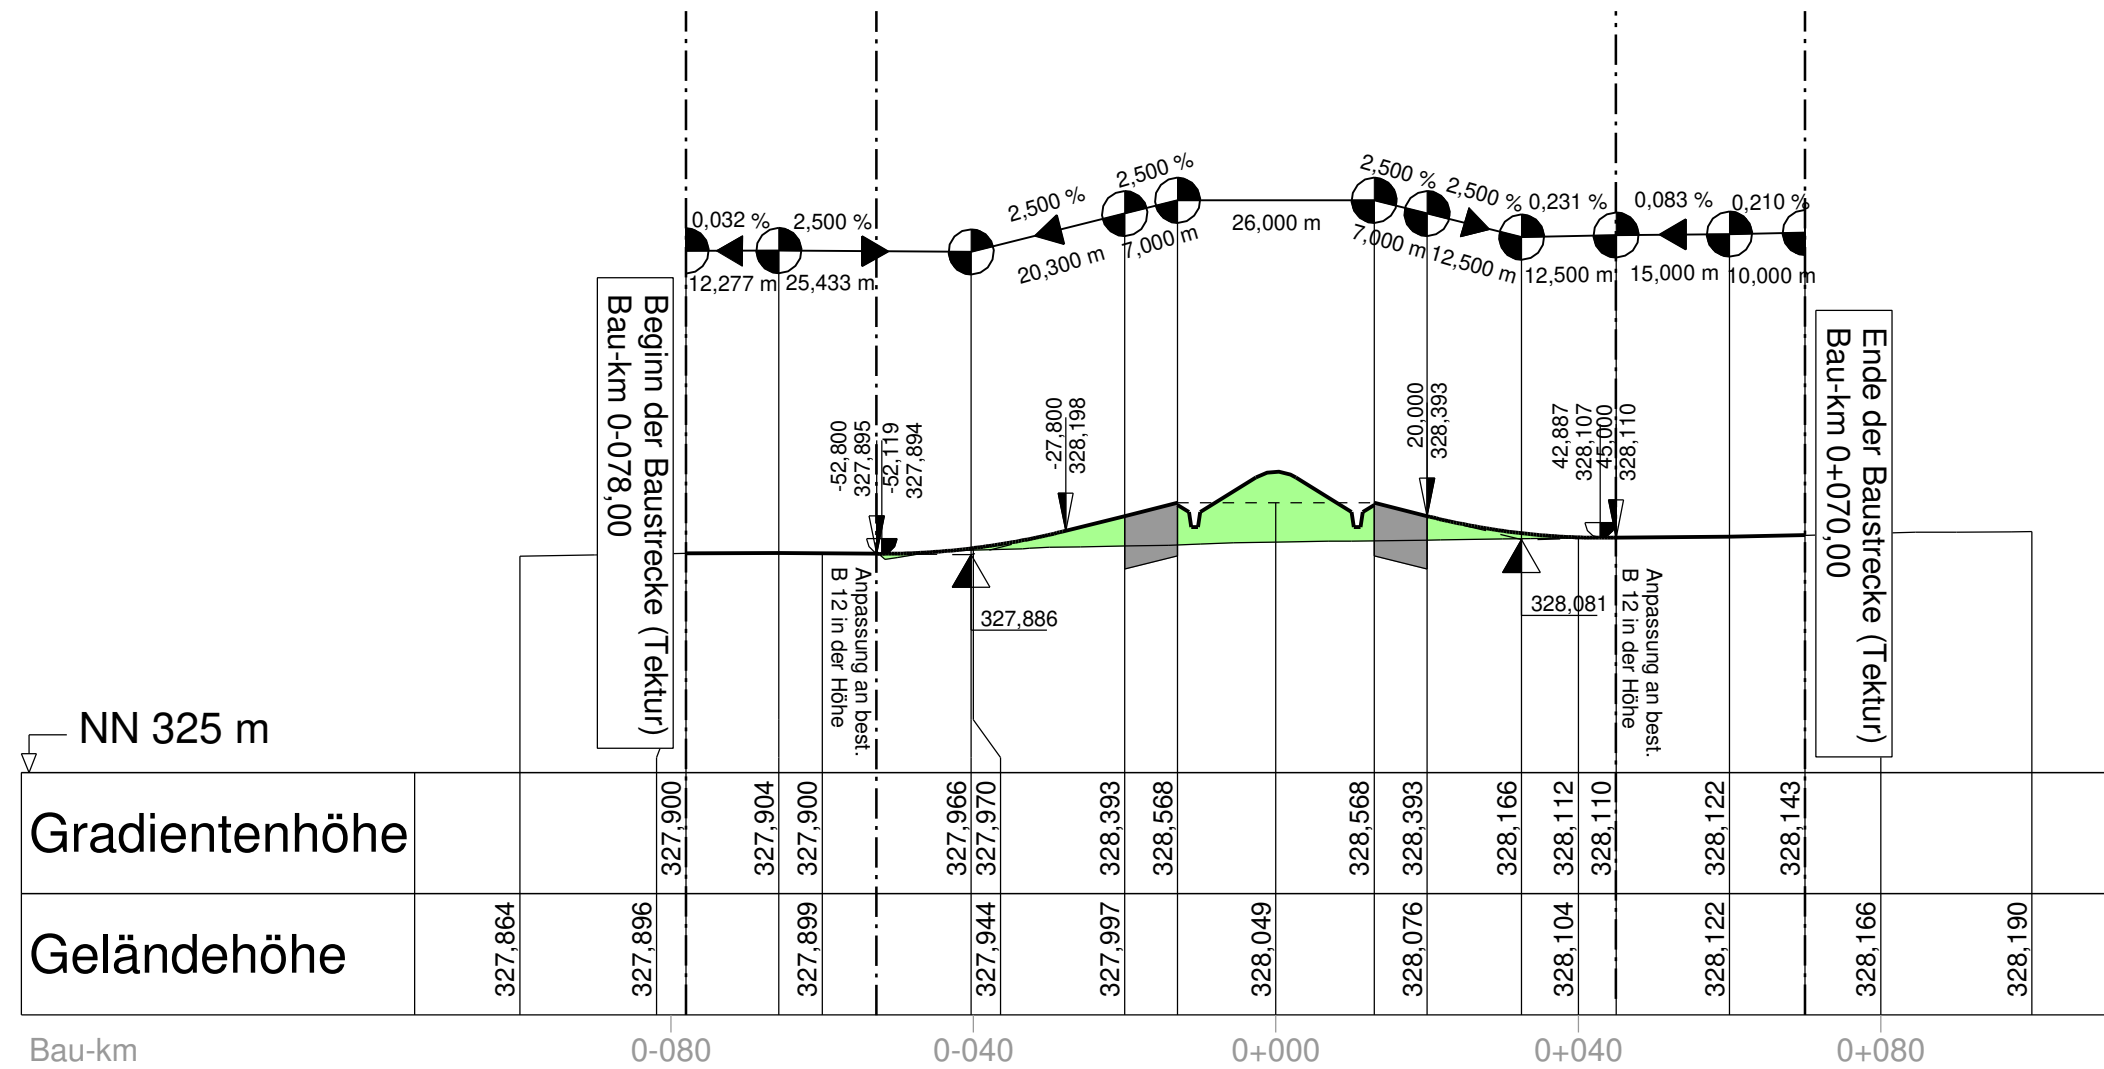

Nr.	Art der Änderung	Datum	Name
a	Anbindung B 12 als Kreisverkehr	März 22	Weigert

Entwurfsbearbeitung:		Datum	Name
bearbeitet	INGENIEUR-GESELLSCHAFT MBH	Jan. 08	K.-H. Dietl/ J. Schmid
gezeichnet	KEMPA	Jan. 08	M. Höpfl
geprüft	NIEDERLASSUNG REGENSBURG	Jan. 08	K.-H. Dietl
Regensburg, den 29. Januar 2008		Proj. Nr.	7R 2707011

Freistaat Bayern
 Staatliches Bauamt Passau

Stadt Pocking

Unterlage : **8.6**
 Blatt Nr. : **1N**

PLANFESTSTELLUNG-TEKTUR

St 2117 - Ortsumgehung Pocking /
 Neubau der Rottbrücke Aumühle

Bau-km 0+000 bis Bau-km 4+865
 Str.-km 29.46 bis Str.-km 34.33

Höhenplan
 B 12
 Maßstab 1 : 1.000 / 100

Aufgestellt: Staatl. Bauamt Passau Passau, den 29.01.2008	Stadtl. Bauamt Passau Pocking, den 29.01.2008	Tektur aufgestellt: Staatl. Bauamt Passau Passau, den 26.07.2023	Stadt Pocking Pocking, den 26.07.2023
gez. Wufka Robert Wufka (Ltd. Baudirektor)	gez. Jakob Josef Jakob (1. Bürgermeister)	 Kurt Stümpfl (Baudirektor)	 Franz Kraß (1. Bürgermeister)