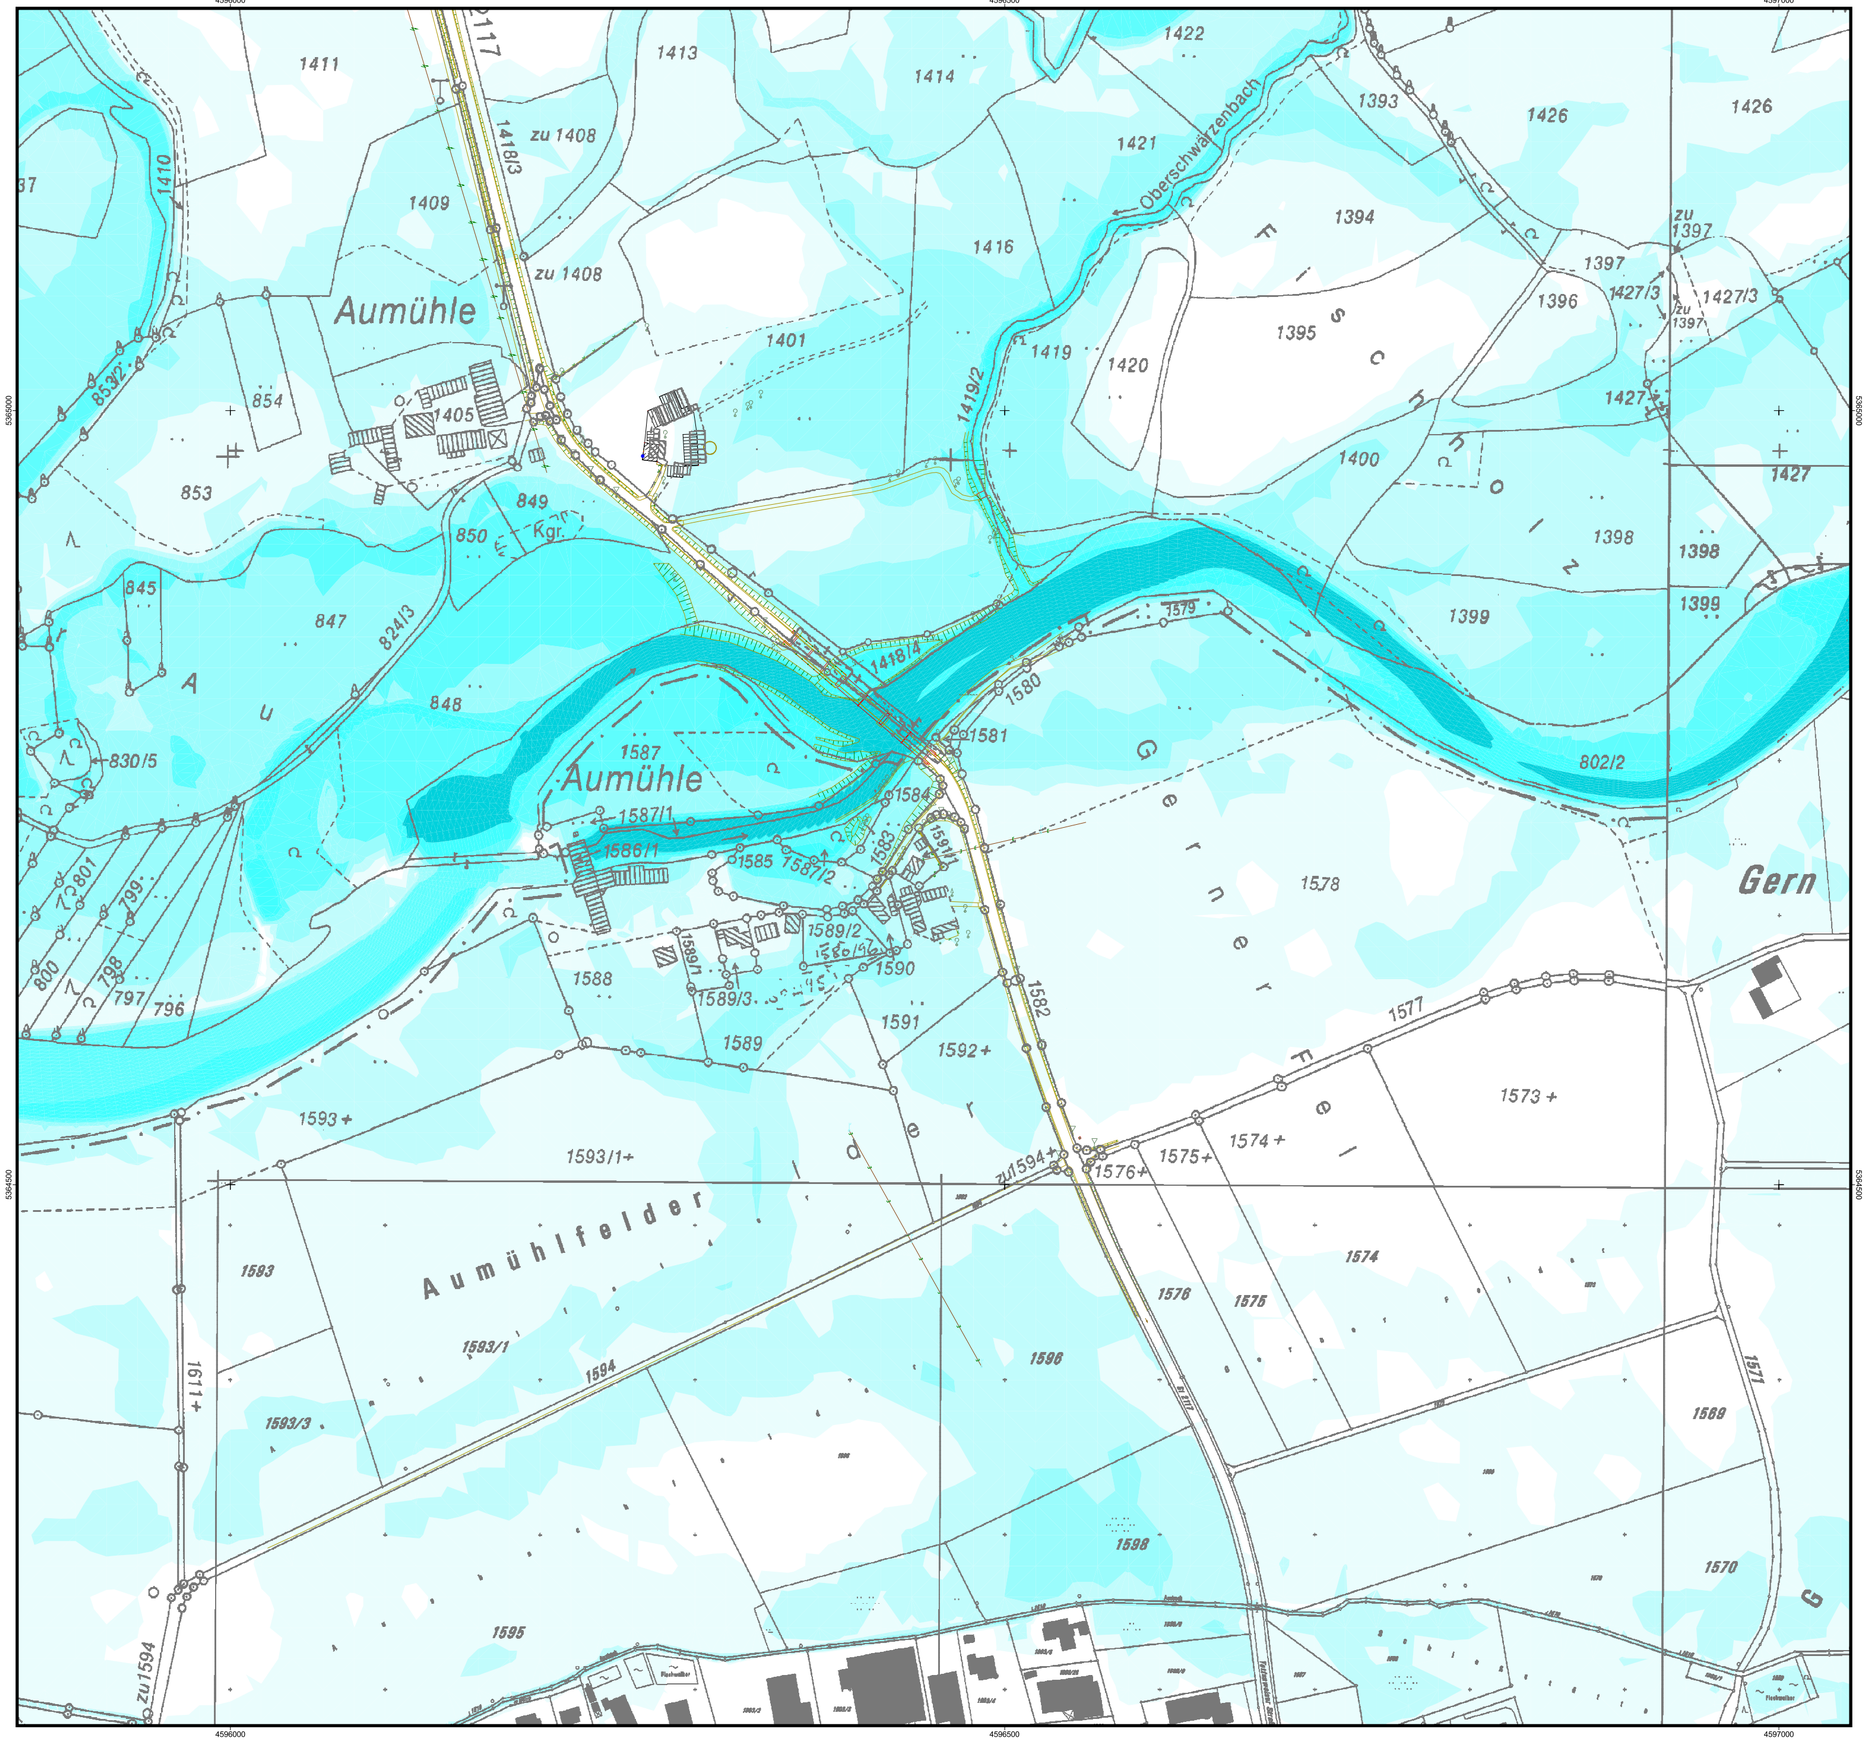

Legende

- Gebäude
- 22/1 Flurstücke mit Flurstücksnummern

Wassertiefen in Meter

- 0,01 - 0,50
- 0,50 - 1,00
- 1,00 - 2,00
- 2,00 - 3,00
- 3,00 - 4,50
- 4,50 und höher

N

Nr.	Art der Änderung	Datum	Name

INGENIEUR-GESELLSCHAFT MBH **KEMPA** 67071 Ludwigshafen/RH. Mundenheimer Str. 100 Telefon 0621/66900330

NIEDERLASSUNG REGENSBURG
93059 Regensburg - Badstr. 54 - Tel 0941/82999 - Fax 0941/82880

Regensburg, den 29. Januar 2008

	Datum	Name
Bearb.	08	K.-H. Dietl/ J.Schmid
Ge		M. Höpfl
		K.-H. Dietl
		6R 2706011

Freistaat Bayern
Staatliches Bauamt Passau

PLANFESTSTEL

St2117 - Ortsumg **king /**
Neubau der Ro **mühle**
Bau-km 0+0 n 4+865
Str.-km 2 km 34.33

Entwurfsunterlage: **13.2**
Blatt Nr.: **1**

	Datum	Zeichen
Bearb.		
Gezei.		
Gepr.	Jan. 08	Maier / Sattler
Reg.-Nr.		

Lageplan Ist
Wassertiefen
Maßstab **1 : 2000**

Staatl. Bauamt Passau
Passau, den 29.01.2008
BD, Robert Wurka
(Leiter Straßenbau)

ng
den 29.01.2008
Josef Jackob
(1. Bürgermeister)

Unterlage aus Planfeststellung vom 29. Januar 2008
wird ersetzt durch Tektur vom 26. Juli 2023