Speicherdatum: 11.04.2012 - Plotdatum: 13.04.2012

38
WA120-25,00

-327.1-

39
WA120-19,00

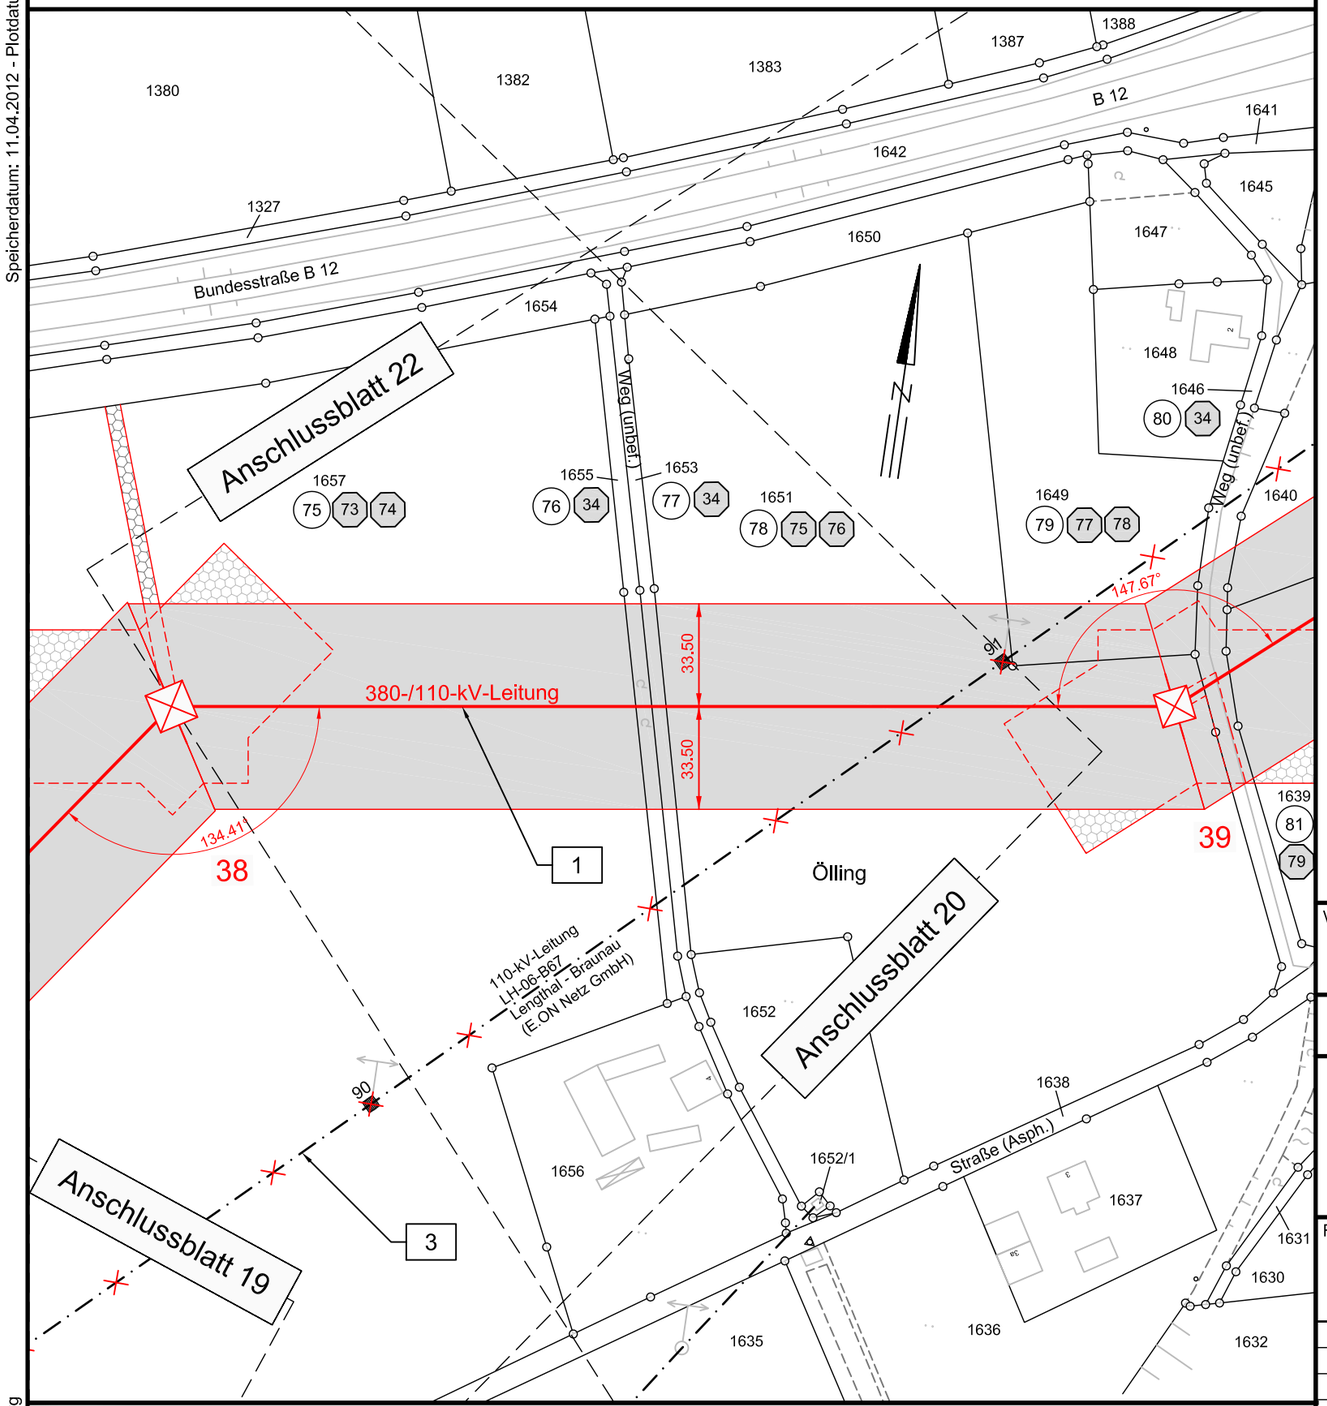

Landkreis Rottal-Inn

Gemeinde Kirchdorf a.Inn

Gemarkung Kirchdorf a.Inn

Unterlage 9.2

OMV

380-kV-Anschlussleitung
KW Haiming - UW Simbach

Lageplan

Mast-Nr. 38 - Mast-Nr. 39

Legende:

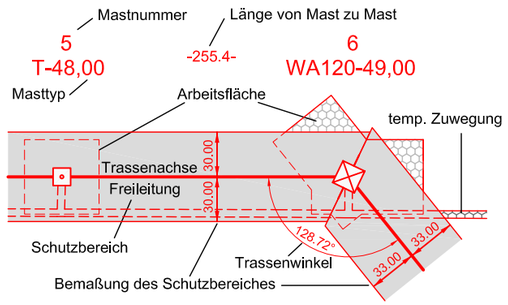

- 1 Bauwerksnummer
- 1 Eigentümer Schlüsselnummer
- 5 Grundstücks-ordnungsnummer
- 37 Flurstücksnummer
- Abspannmast
- Tragmast

Grenzen:

- Land
- Kreis
- Stadt/Gem.
- Gemarkung
- Flur
- Flurstück
- Flurbereinigung
- Rückbau Hoch- und Mittelsp.-Ltg.

Vorhabensträgerin: OMV Kraftwerk Haiming GmbH
Haiminger Straße 1
D-84489 Burghausen

Generalplaner: FICHTNER GmbH & Co. KG
Sarweystraße 3
70191 Stuttgart

Planfeststellungsunterlage

Aufgestellt
Burghausen, 01.06.2012

Satzungsgemäß ausgelegen in der Zeit
vom .....
bis .....

Zeit und Ort der Auslegung sind vor Auslegung ortsüblich bekannt gemacht worden

Gemeinde: .....

Dienstsiegel/Unterschrift .....

Planfeststellungsbehörde

Firma	Maßstab:	Einheit:
K2E K2 Engineering GmbH	1:2000	Meter

					Datum	Name
				Bearb.	10.04.2012	Vocht
				Gepr.	12.04.2012	Flemme
				Zustand		Gültig
				Org.-Einheit NAL		-
Zust.	Änderung	Datum	Name	Blatt:	21 / 30	

LP21_038-039.dwg