


Rampenquerschnitt Q 1

Verbindungsrampen mit Richtungsverkehr

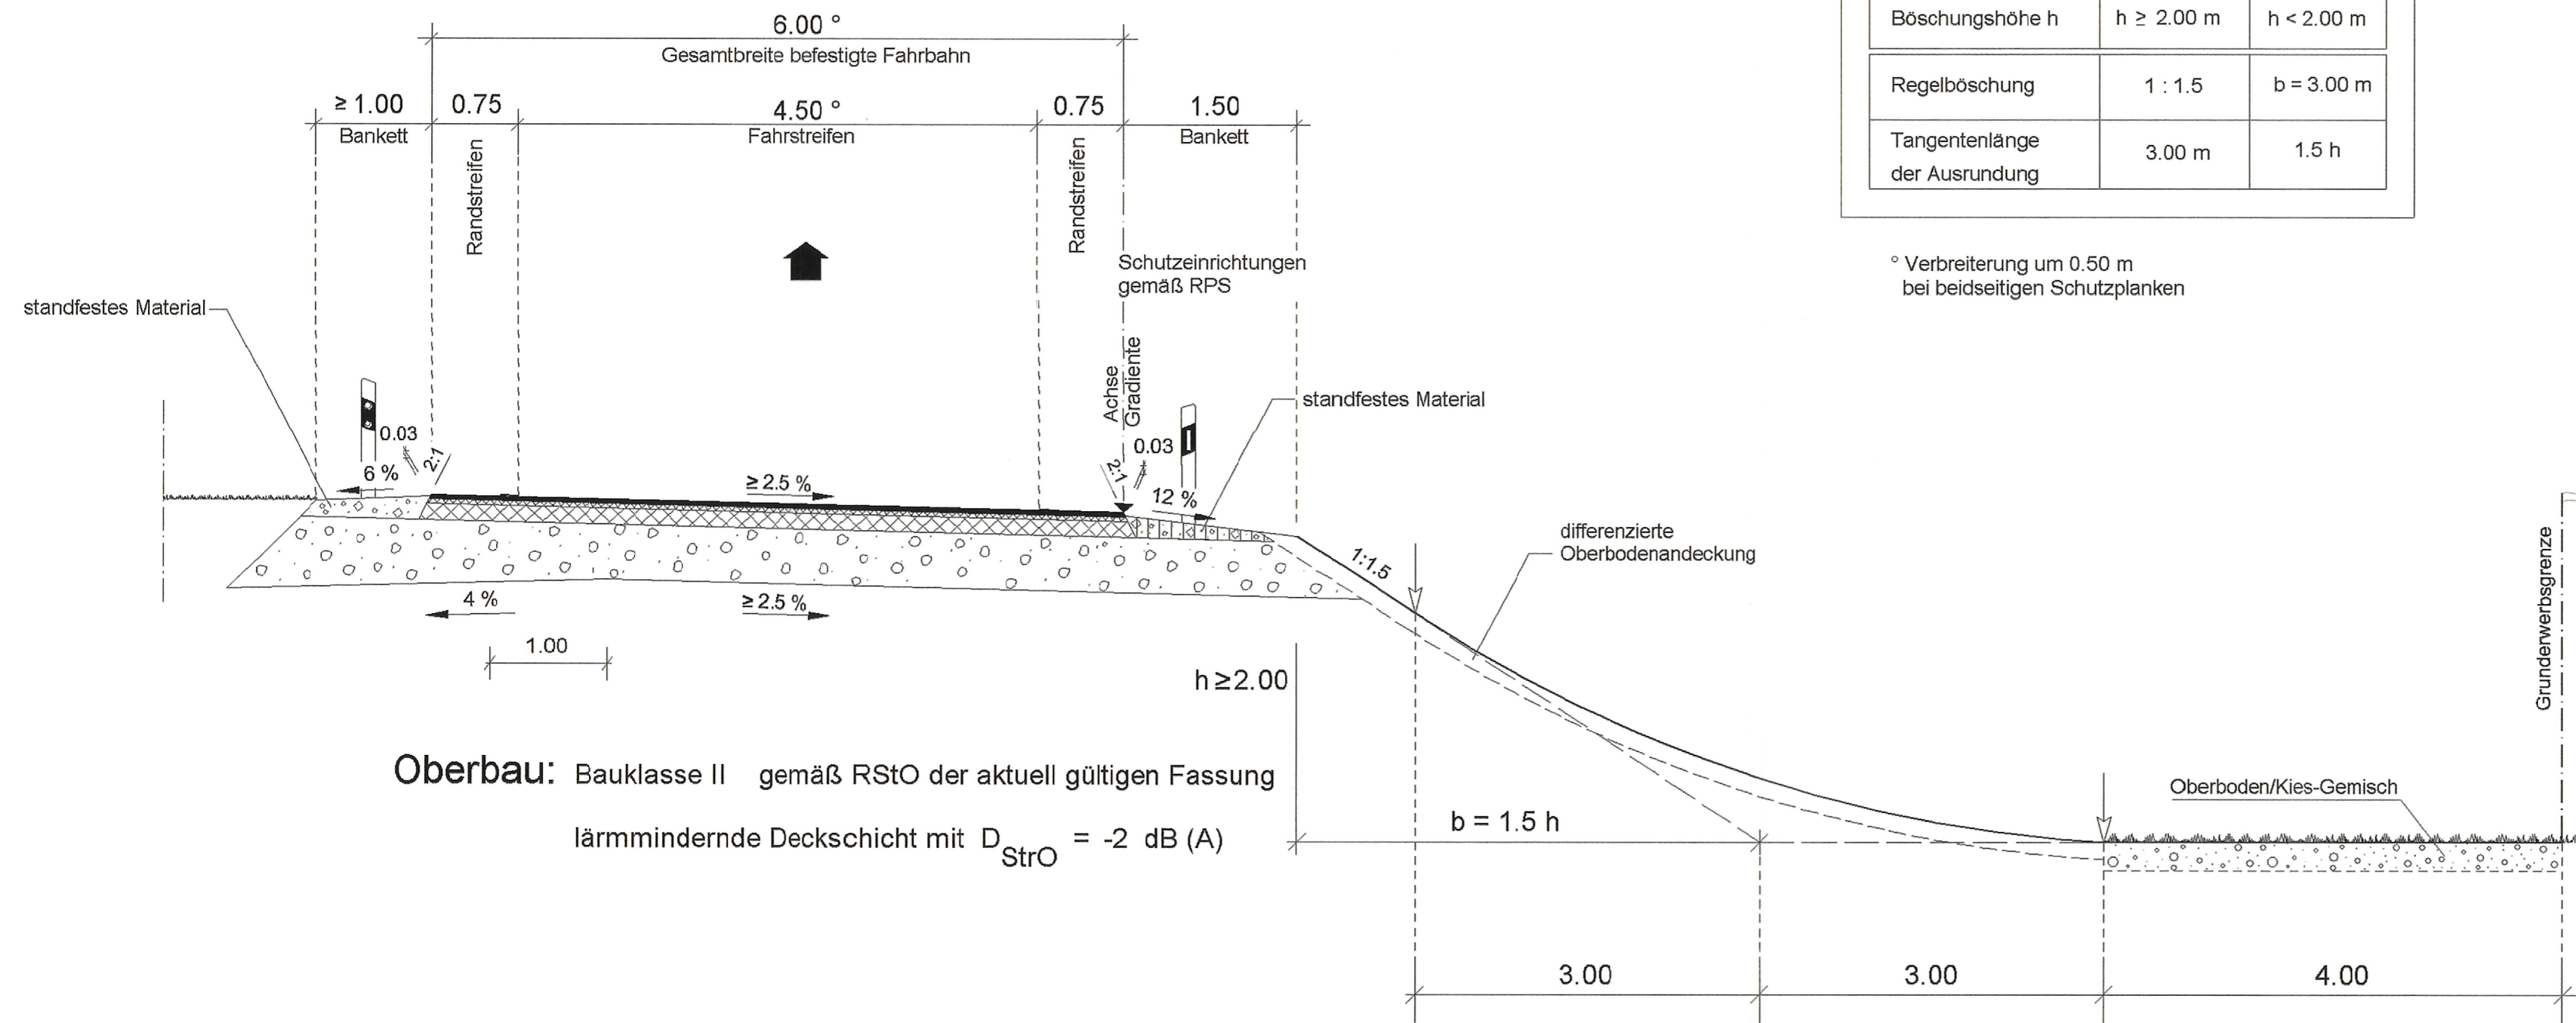

Oberbau: Bauklasse II gemäß RStO der aktuell gültigen Fassung
 lärmindernde Deckschicht mit $D_{StrO} = -2$ dB (A)


Ausbildung der Damm- und Einschnittsböschung nach RAA

| | | |
|-------------------------------|-----------------|--------------|
| Böschungshöhe h | $h \geq 2.00$ m | $h < 2.00$ m |
| Regelböschung | 1 : 1.5 | $b = 3.00$ m |
| Tangentenlänge der Ausrundung | 3.00 m | 1.5 h |

° Verbreiterung um 0.50 m bei beidseitigen Schutzplanken

| Nr. | Art der Änderung | Datum | Name |
|-----|------------------|-------|------|
| | | | |
| | | | |
| | | | |

Freistaat Bayern
 Autobahndirektion Südbayern
Seidstraße 7-11, 80335 München, Tel. 089/54552-0, Fax 089/54552-200, E-Mail: poststelle@abd-sb.bayern.de



| | |
|-----------|---------|
| Unterlage | 6 |
| Blatt Nr. | 3 |
| Datum | Zeichen |

| Planfeststellung | bearbeitet | 4121 | Jan. 13 | Letica |
|---|------------|---------|-----------|--------------|
| A 94 Simbach - Pocking (A 3) Neubau Malching - Kirchham Bau-km 20+300 bis Bau-km 26+275 | gezeichnet | 4133 | Jan. 13 | Nowak |
| | geprüft | 412 | Jan. 13 | Dr. Wechsler |
| 41 | | Jan. 13 | Kamischke | |

Rampenquerschnitt Q 1
 AS B 12
 Verbindungsrampen mit Richtungsverkehr
 Maßstab 1 : 50

Aufgestellt:
 München, den 31.01.2013
 Autobahndirektion Südbayern

Peiker
 Peiker, Ltd. Baudirektor

Festgestellt gem. § 17 FStrG durch Beschluss vom 27.08.15 Nr. 32-4354.M-81 A 94

Regierung von Niederbayern
 Landshut, 27.08.15

Edhofer
 Edhofer
 Ltd. Regierungsdirektor

Projekt: _____ Datei: _____
Geobasisdaten: © Bayerische Vermessungsverwaltung (Darstellung der Flurkarte als Eigentumsnachweis nicht geeignet)
Plattdatum: 06.02.2013