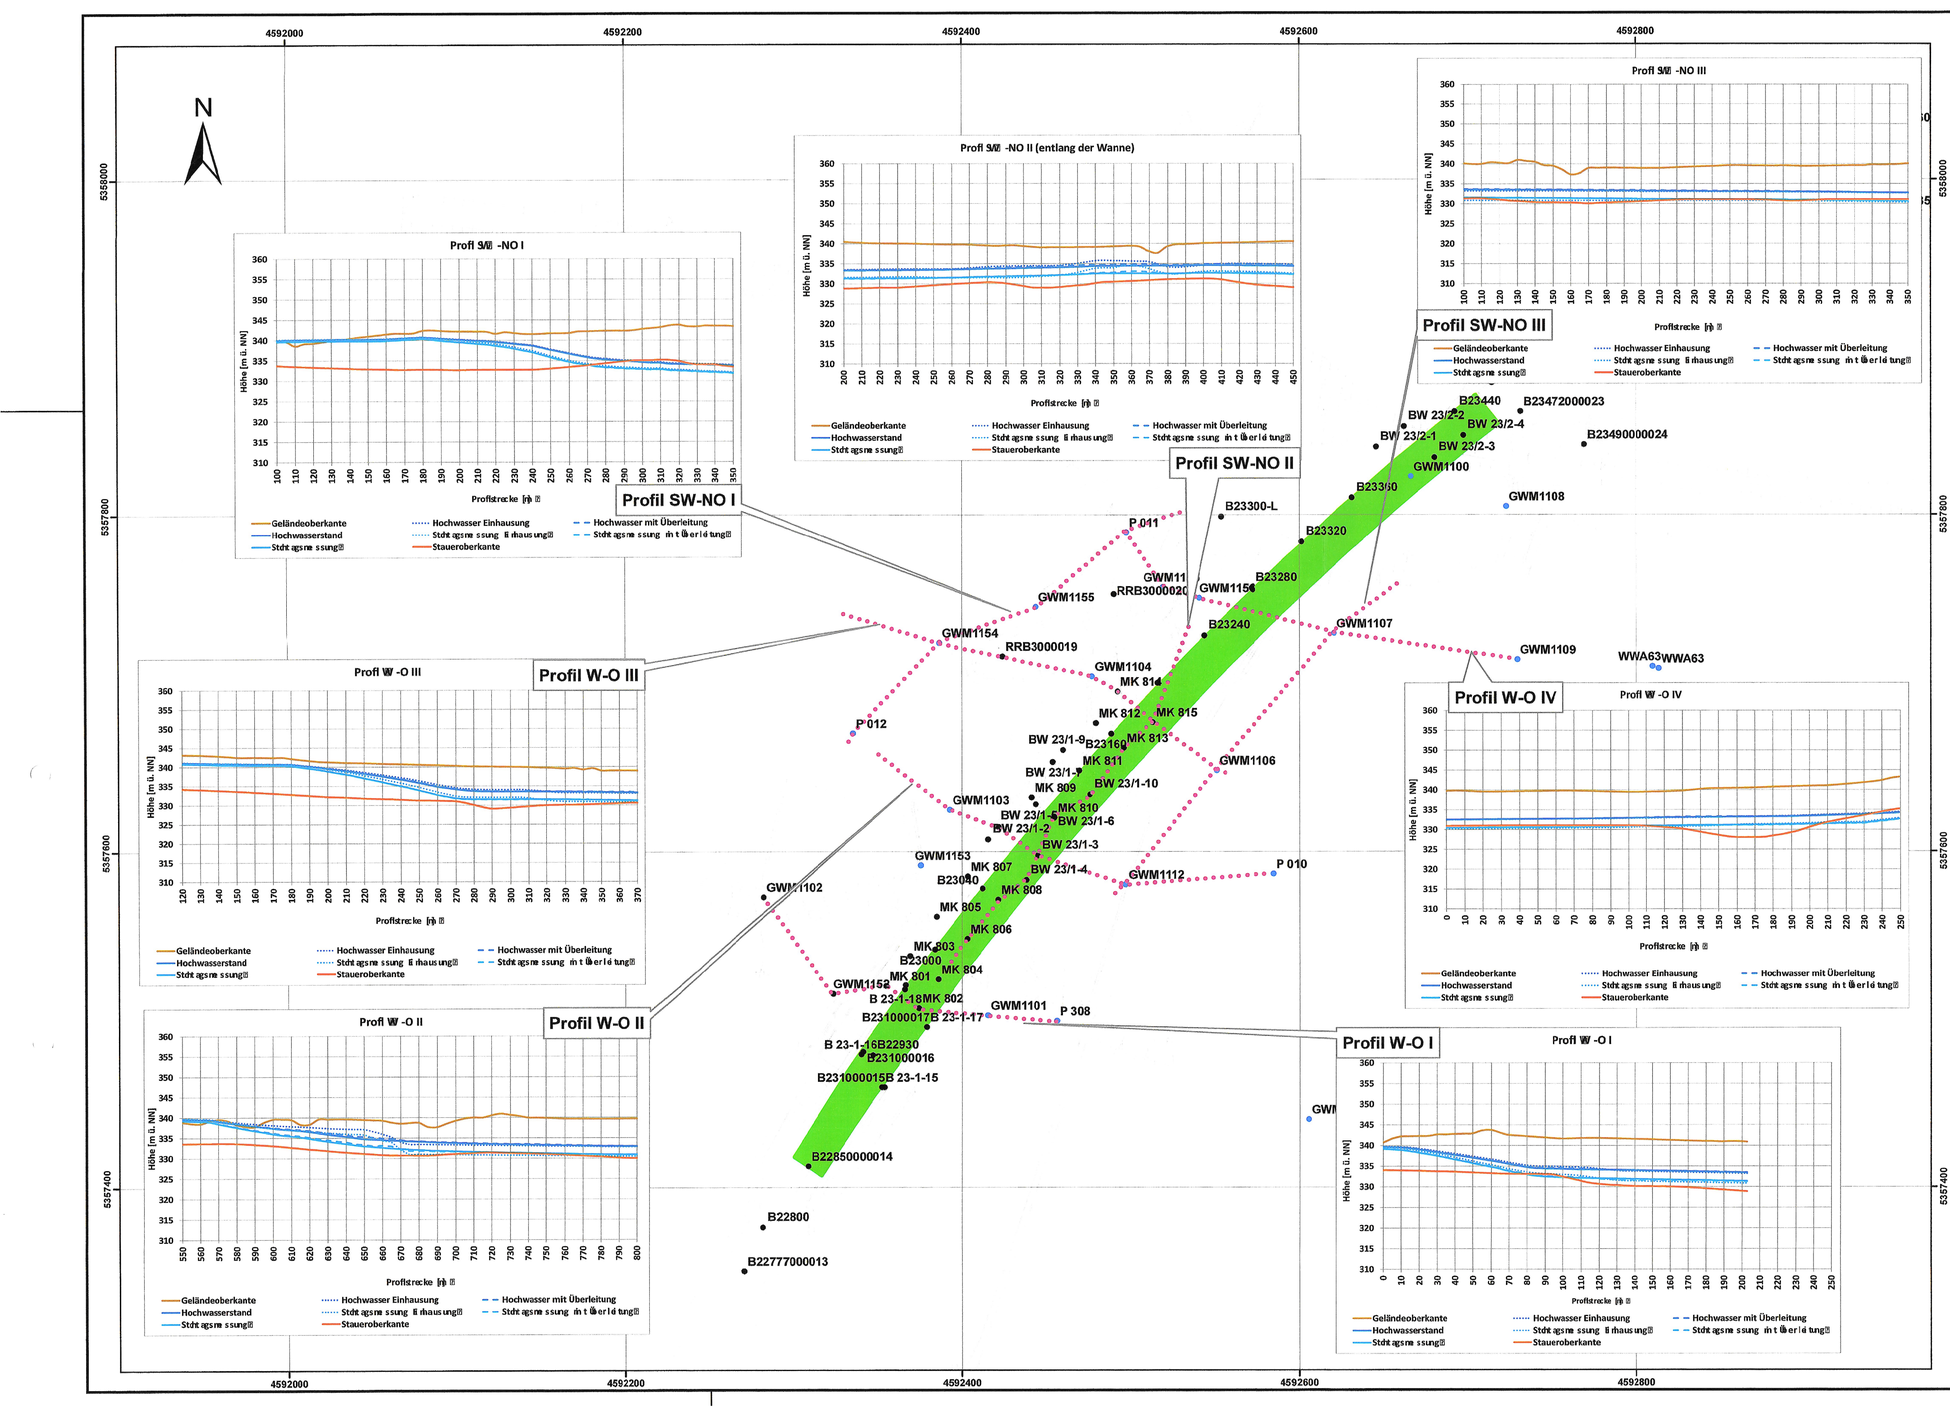

Nr.	Art der Änderung	Datum	Name

Dr. Blasy - Dr. Øverland
Beratende Ingenieure GmbH & Co. KG
Moosstraße 3 82279 Eching am Ammersee
☎ 08143 / 997 100 info@blasy-overland.de
08143 / 997 150 www.blasy-overland.de

		Datum	Name
bearbeitet		Juli 12	Hülmeyer
gezeichnet		Juli 12	Hülmeyer
geprüft		31.01.13	Vogt

Freistaat Bayern
Autobahndirektion Südbayern
Seidlstraße 7 - 11, 80335 München, Tel. 089/ 54552-0, Fax 089/54552-200, E-Mail : poststelle@asdsb.bayern.de

		Datum	Zeichen
Unterlage			13.3
Blatt Nr.			11a
bearbeitet	1222		Jordan
gezeichnet			
geprüft	122		Dr. Dietrich
	1		Hölzl

Planfeststellung

A 94 Simbach - Pocking (A3)

Neubau
Malching - Kirchham

Bau-km 20+300 bis Bau-km 26+275

mit Verlegung der St 2110
bei Moos / Tutting

Bau-km 0+000 bis Bau-km 0+920

Lageplan

Lage der Profillinien Geologie und Grundwasserstände

Maßstab: 1:2.000

Aufgestellt:
München, 31.01.2013
Autobahndirektion Südbayern

P e i k e r, Ltd. Baudirektor

Projekt:

Datei:

Geobasisdaten: c Bayerische Vermessungsverwaltung Darstellung der Flurkarte als Eigentumsnachweis nicht geeignet