

### Zeichenerklärung

	Einheitsbezeichnung		Bestand Straße und Topographie
	Weg bit. / geschottert		Bestand Neben- und Wohngebäude
	Entwässerungsgraben		Flurstücksgrenze mit Flurnummer
	Lärmschutzwall		Flurstücksgrenze nicht abgemarkt mit Flurnummer
	Hoch- bzw. Tiefpunkt		Nutzungsartengrenze
	Querneigung der Fahrbahn		Gemeindegrenze


  

Flurnummer	Fl.Nr. 171	Erwerb für Autobahn
	4.27.01 22179 m²	Erwerb für Ausgleichsflächen
	4.27.02 5150 m²	Erwerb für Ausgleichsflächen (St 2110)
	4.27.03 185 m²	Arbeitsstreifen (vorübergehende Inanspruchnahme)
	4.27.04 8915 m²	Arbeitsstreifen für St 2110 (vorübergehende Inanspruchnahme)
	4.27.05 8915 m²	Arbeitsstreifen für St 2110 (vorübergehende Inanspruchnahme) zusammen zu belastende Fläche
	4.27.06 7894 m²	Erwerb für Dritte
	4.27.07 348 m²	Erwerb für St 2110
	4.27.08 12 m²	vorübergehende Inanspruchnahme für landschaftspfl. Maßnahmen
	4.27.09 562 m²	

	Fl. Nr. einzelne Erwerbsfläche
	Fl. Nr. Flurstück
	Fl. Plannummer

\* Zusammenfassung gleichartiger Erwerbsflächen innerhalb eines Grundstückes

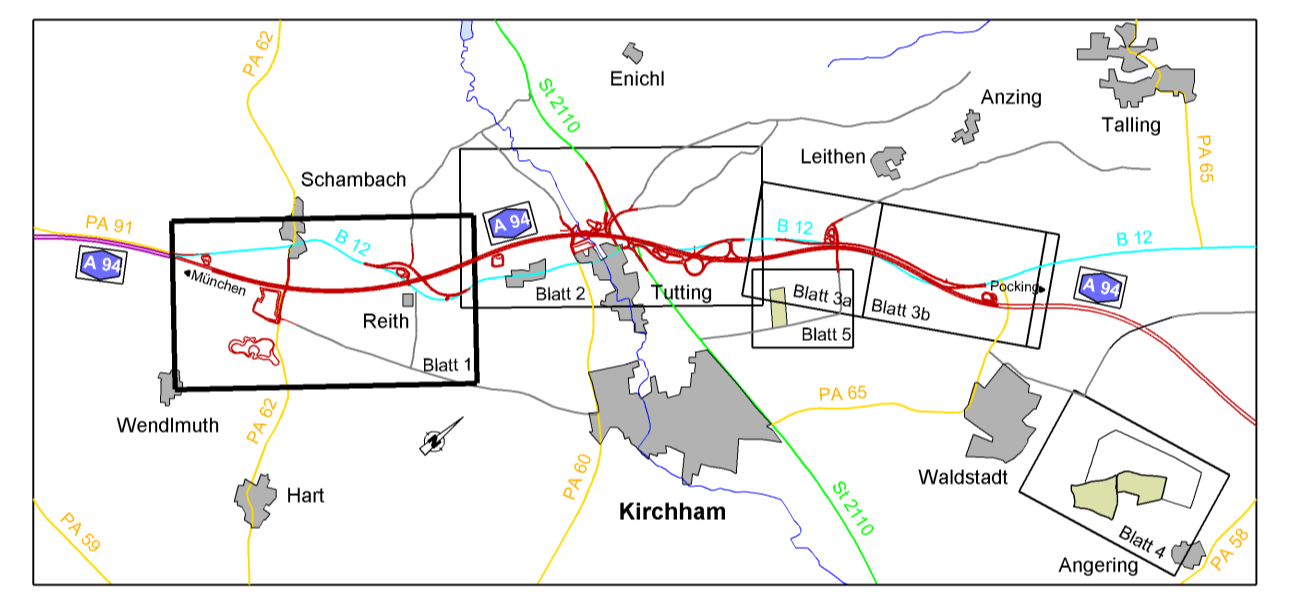

### Deckblatt mit Ergänzungen und Änderungen vom 02.03.2015

Peiker, Ltd. Baudirektor

Nr.	Art der Änderung	Datum	Name
10	Flächenänderung bei Fl.Nr. 987		
9	Flächenänderung bei Fl.Nr. 1735		
8	Flächenänderung bei Fl.Nr. 1735		
7	BW-Nr. 3.2.12 Durchlass DN 1000 ergänzt		
6	BW-Nr. 3.2.11 Durchlass DN 1000 ergänzt		
5	BW-Nr. 1.2.32 Zufahrt für Fl.Nr. 1735 ergänzt		
4	BW-Nr. 3.2.10 Durchlass DN 1200 ergänzt		
3	BW-Nr. 1.1.38 Zufahrt für Fl.Nr. 1735 ergänzt		
2	BW-Nr. 4.4.2 Veränderung der Bezeichnung auf VW 150		
1	BW-Nr. 4.4.1 Verlegung der Wasserleitung (Änderung der Darstellung im Lage- und Grundverbspflan)		

Nr.	Art der Änderung	Datum	Name

<b>Freistaat Bayern</b> Autobahndirektion Südbayern		Unterlage: 14.1 Blatt Nr.: 1
<b>Planfeststellung</b> <b>A 94 Simbach - Pocking (A 3) Neubau Malching - Kirchham</b> Bau-km 20+300 bis Bau-km 26+275 <b>mit Verlegung der St 2110 bei Moos / Tutting</b> Bau-km 0+000 bis Bau-km 0+920	bearbeitet: 4141 gezeichnet: 4126 geprüft: 412 41 Jan. 13 Jan. 13 Jan. 13	Mohr Sem Dr. Wechsler Kamischke
<b>Grunderwerbsplan</b> von Bau-km 20+000 bis Bau-km 22+200 (BAB A 94) Maßstab: 1 : 2000		Aufgestellt: München, den 31.01.2013 durch Beschluss vom <u>27.03.15</u> Nr. <u>3-2-4-3-5-4-11-8-1-A-04</u> Peiker, Ltd. Baudirektor Regierung von Niederbayern Landshut, 27.03.15 gez. Edhofer Ltd. Regierungsdirektor