Seitenentnahmefläche Schambach 1

Schnitt 2 - 2

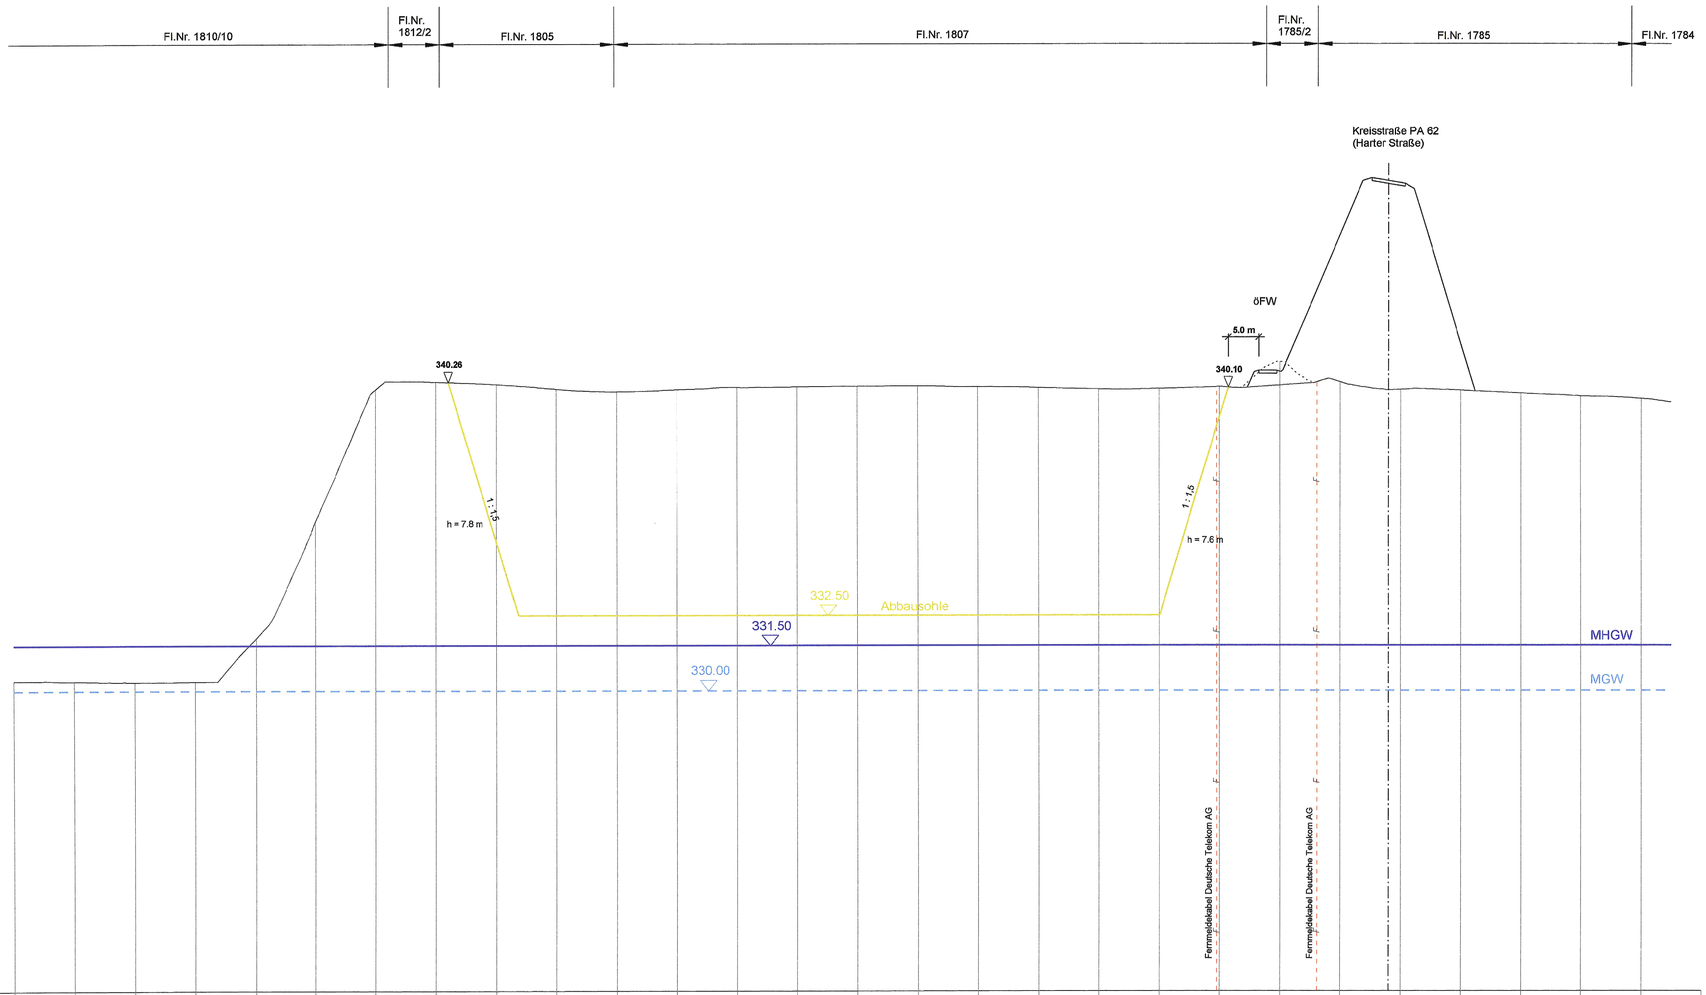

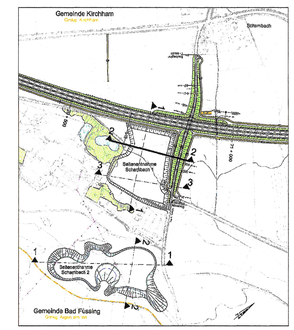

320 ,00 m ü. NN

Gelände	330,34	330,32	330,29	330,31	331,76	335,64	340,03	340,27	340,19	340,04	339,95	340,01	340,09	340,10	340,12	340,13	340,11	340,07	340,02	340,05	340,10	340,94	340,26	340,01	339,98	339,89	338,79	339,71
Station	0,000	10,000	20,000	30,000	40,000	50,000	60,000	70,000	80,000	90,000	100,000	110,000	120,000	130,000	140,000	150,000	160,000	170,000	180,000	190,000	200,000	210,000	220,000	230,000	240,000	250,000	260,000	270,000

Km 0+000 0+100 0+200

Nr.	Art der Änderung	Datum	Name

Freistaat Bayern
Autobahndirektion Südbayern
Beidstraße 7-11, 80335 München. Tel. 089/54552-0, Fax 089/54552-200, E-Mail: poststelle@abdsb.bayern.de

		Unterlage	15
		Blatt Nr.	2
		Datum	Zeichen
Planfeststellung	bearbeitet: 4121	Jan. 13	Letica
A 94 Simbach - Pocking (A 3)	gezeichnet 4133	Jan. 13	Nowak
Neubau	geprüft 412	Jan. 13	Dr. Wechsler
Malching - Kirchham	geprüft 41	Jan. 13	Karnischke
Bau-km 20+300 bis Bau-km 26+275	**Seitenentnahmefläche**		
mit Verlegung der St 2110 bei Moos / Tutting	Schambach 1		
Bau-km 0+000 bis Bau-km 0+920	Schnitt 2 - 2		
	Maßstab 1 : 500 / 100		

Aufgestellt:
München, den 31.01.2013
Autobahndirektion Südbayern

Peiker, Ltd. Baudirektor

Festgestellt gem. § 17 FStrG
durch Beschluss vom 27. 08. 15
Nr. 32-4354.1-81 A 94

Regierung von Niederbayern
Landshut, 27. 08. 15

Edhofer
Ltd. Regierungsdirektor

Projekt: Datei:

Geobasisdaten: © Bayerische Vermessungsverwaltung (Darstellung der Flurkarte als Eigentumsnachweis nicht geeignet)

Plotdatum: 05.02.2013