
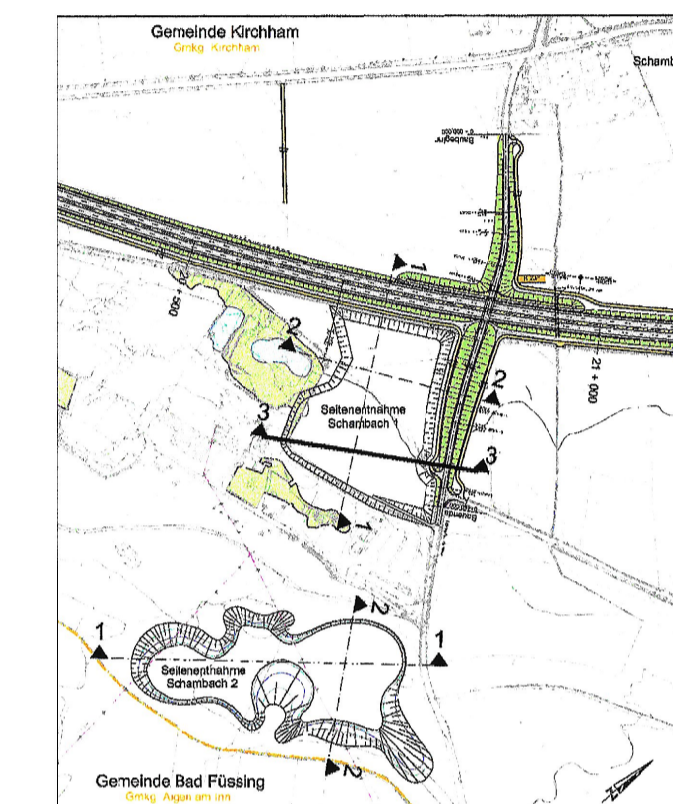
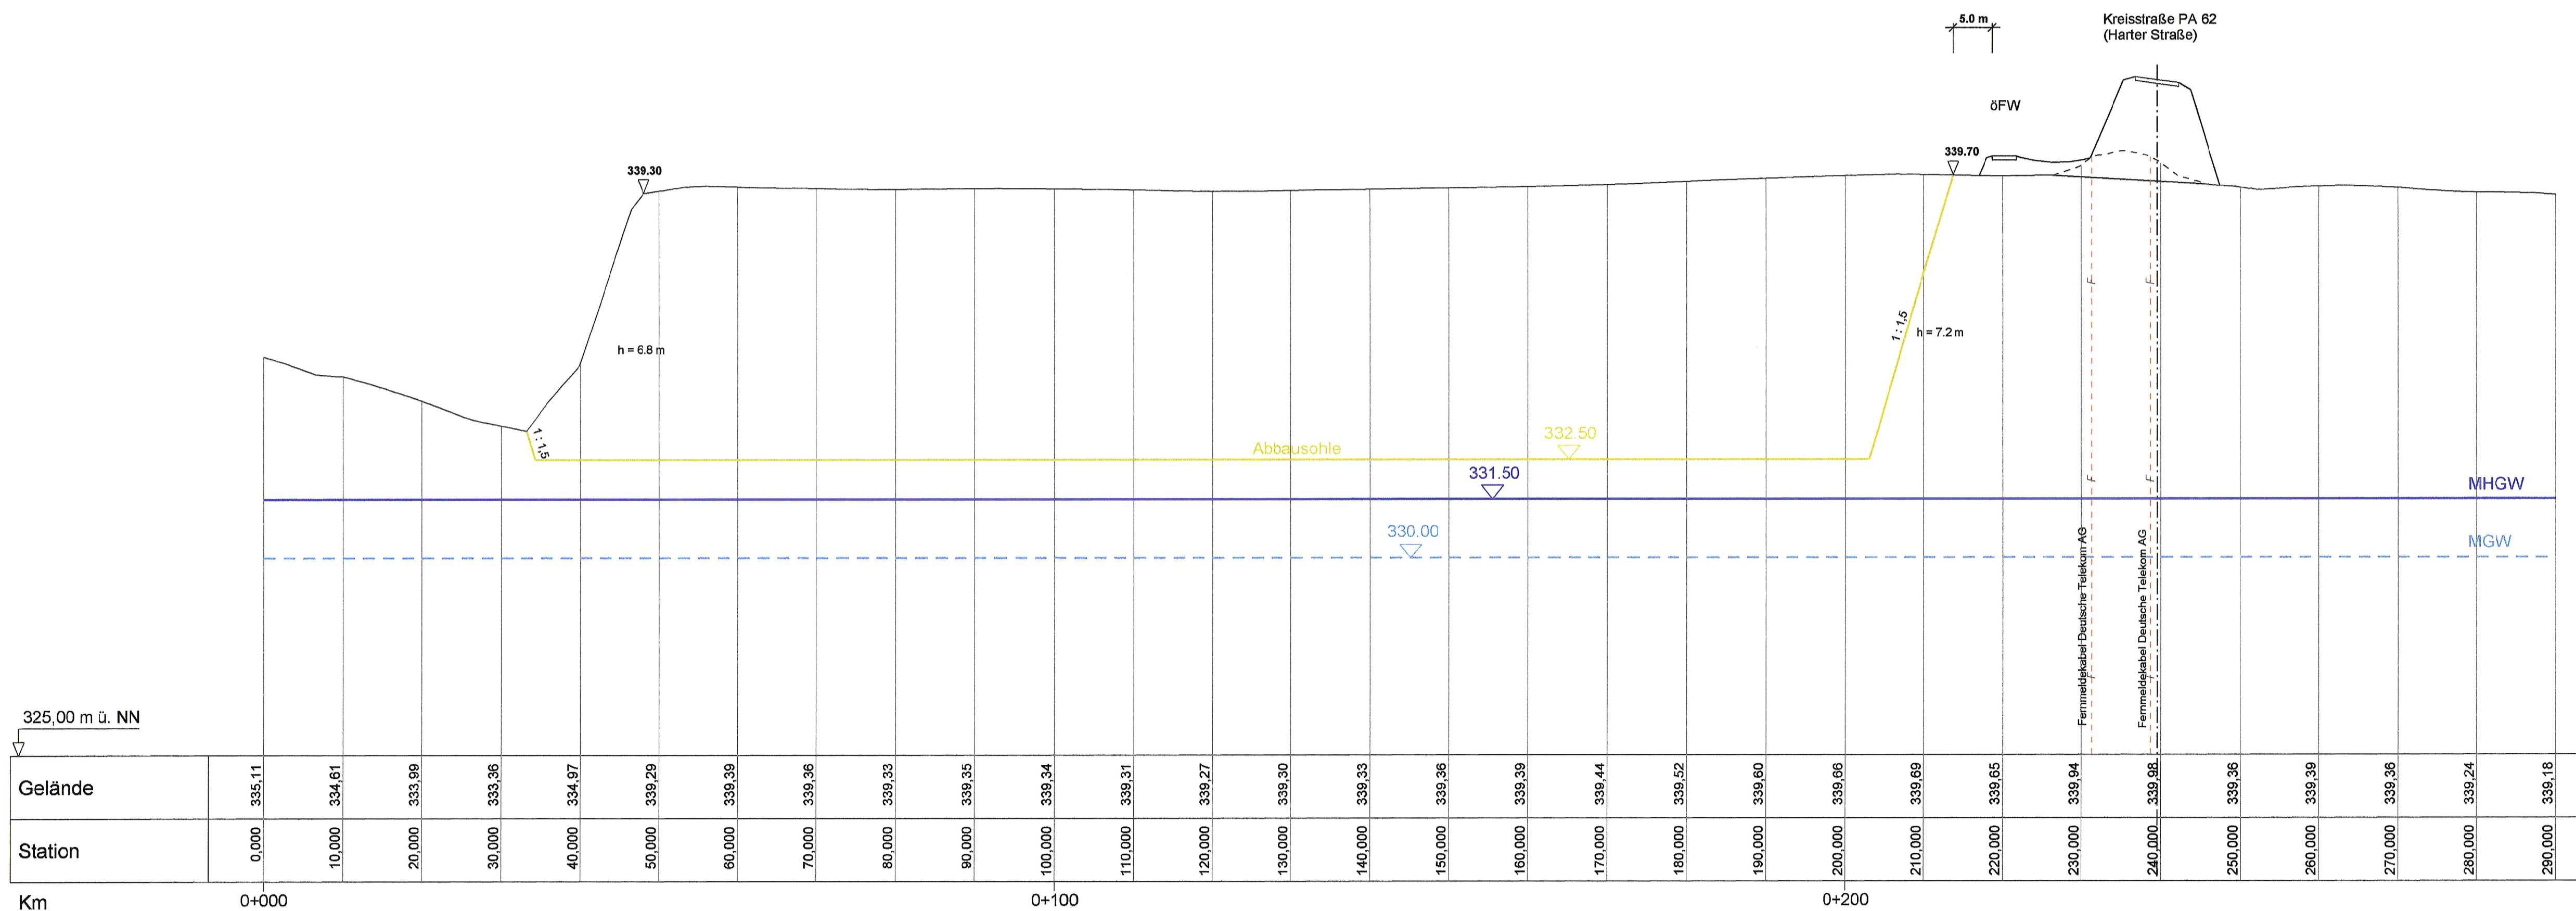


Seitenentnahmefläche Schambach 1

Schnitt 3 - 3

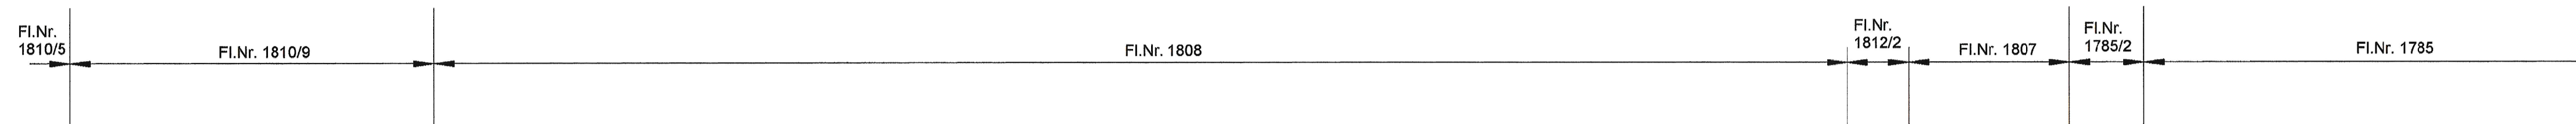

Nr.	Art der Änderung	Datum	Name

Freistaat Bayern Autobahndirektion Südbayern <small>Seidestraße 7-11, 80335 München, Tel. 089/54552-0, Fax 089/54552-200, E-Mail: poststelle@adob.bayern.de</small>		Unterlage 15 Blatt Nr. 3 Datum Zeichen
Planfeststellung A 94 Simbach - Pocking (A 3) Neubau Malching - Kirchham Bau-km 20+300 bis Bau-km 26+275 mit Verlegung der St 2110 bei Moos / Tutting Bau-km 0+000 bis Bau-km 0+920		bearbeitet 4121 Jan. 13 Letica gezeichnet 4133 Jan. 13 Nowek geprüft 41 Jan. 13 Dr. Wechsler 41 Jan. 13 Karnischke
Aufgestellt: München, den 31.01.2013 Autobahndirektion Südbayern Peiker, Ltd. Baudirektor		Festgestellt gem. § 17 FSrG durch Beschluss vom <u>27.08.15</u> Nr. <u>32-4354-11-81 A-94</u> Regierung von Niederbayern Landshut, 27.08.15 Edhofer Edhofer Ltd. Regierungsdirektor
Projekt: Geobasisdaten: © Bayerische Vermessungsverwaltung (Darstellung der Flurkarte als Eigentumsnachweis nicht geeignet) Plotdatum: 05.02.2013		Date: