
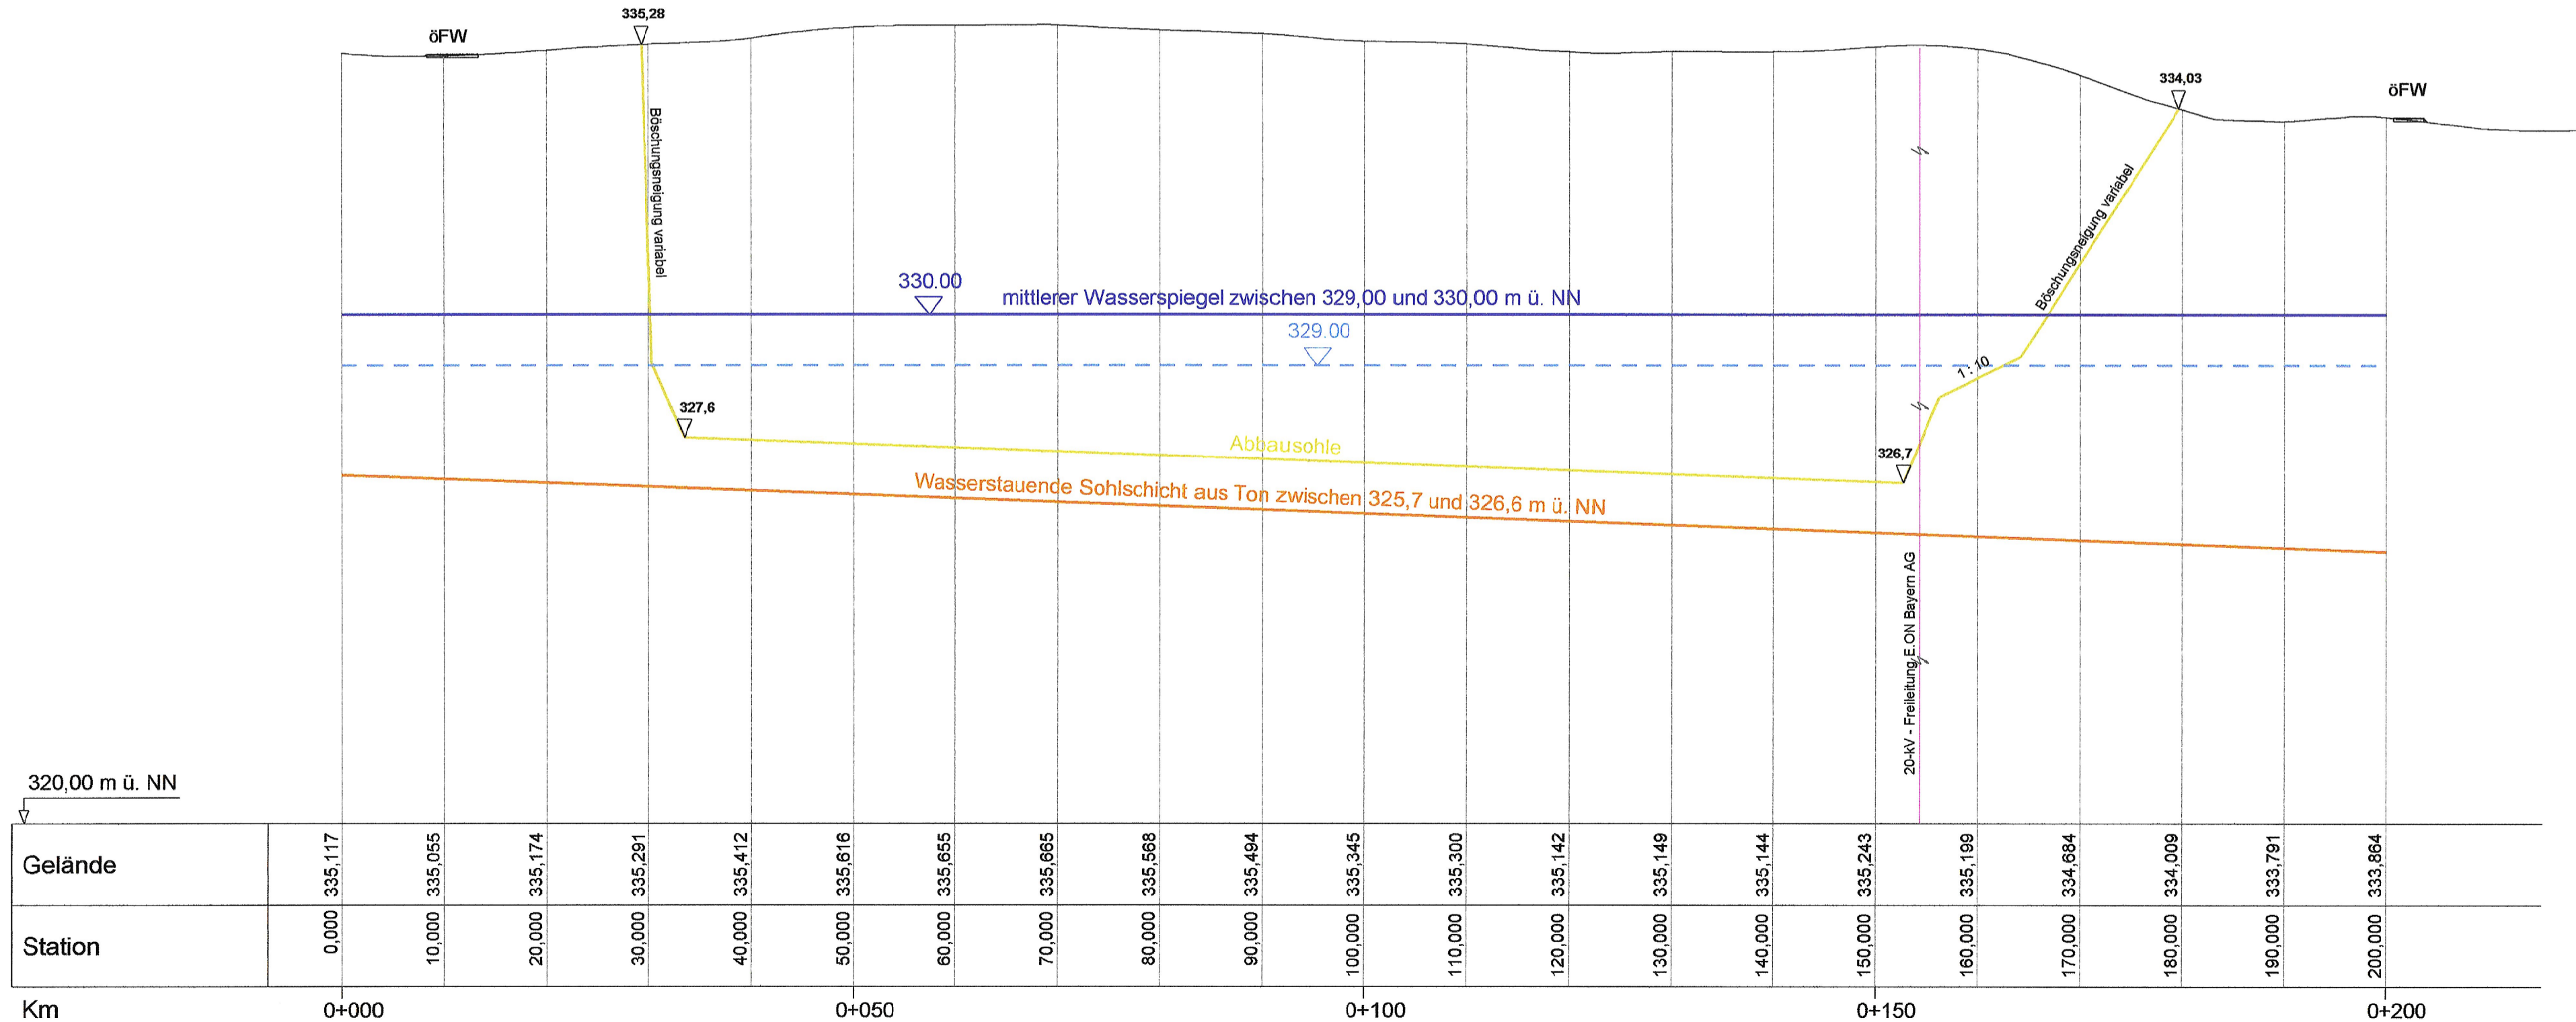
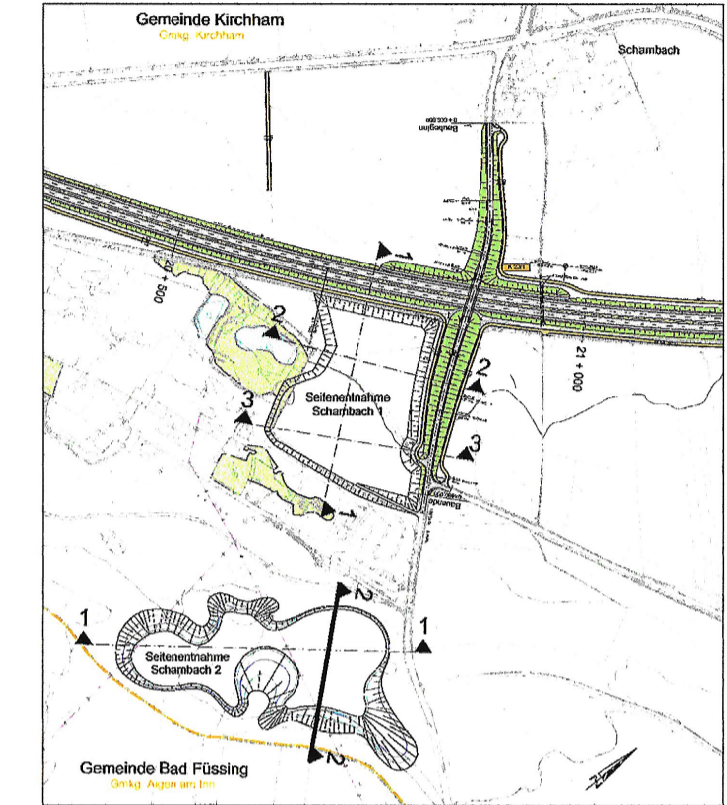


Seitenentnahmefläche Schambach 2

Schnitt 2 - 2

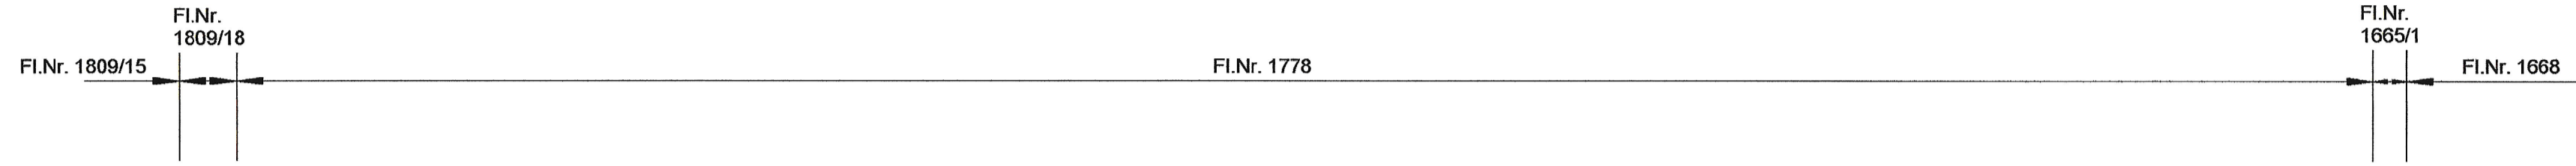

Nr.	Art der Änderung	Datum	Name

Freistaat Bayern Autobahndirektion Südbayern <small>Seidestraße 7-11, 80335 München, Tel. 089/54532-0, Fax 089/54552-200, E-Mail: poststelle@abd.sbb.bayern.de</small>		Unterlage 15 Blatt Nr. 5 Datum Zeichen	
Planfeststellung A 94 Simbach - Pocking (A 3) Neubau Malching - Kirchham Bau-km 20+300 bis Bau-km 26+275 mit Verlegung der St 2110 bei Moos / Tutting Bau-km 0+000 bis Bau-km 0+920		bearbeitet 4121 Jan. 13 Letica gezeichnet 4133 Jan. 13 Nowak geprüft 412 Jan. 13 Dr. Wechsler 41 Jan. 13 Kamischke	
Aufgestellt: München, den 31.01.2013 Autobahndirektion Südbayern Peiker, Ltd. Baudirektor		Festgestellt gem. § 17 FStrG durch Beschluss vom <u>27.08.15</u> Nr. <u>32-4354. M-8/1A.94</u> Regierung von Niederbayern Landshut, 27.08.15 Edhofer Ltd. Regierungsdirektor	
Projekt:		Datum:	
<small>Geobasisdaten: © Bayerische Vermessungsverwaltung (Darstellung der Flurkarte als Eigentumsnachweis nicht geeignet)</small>			